
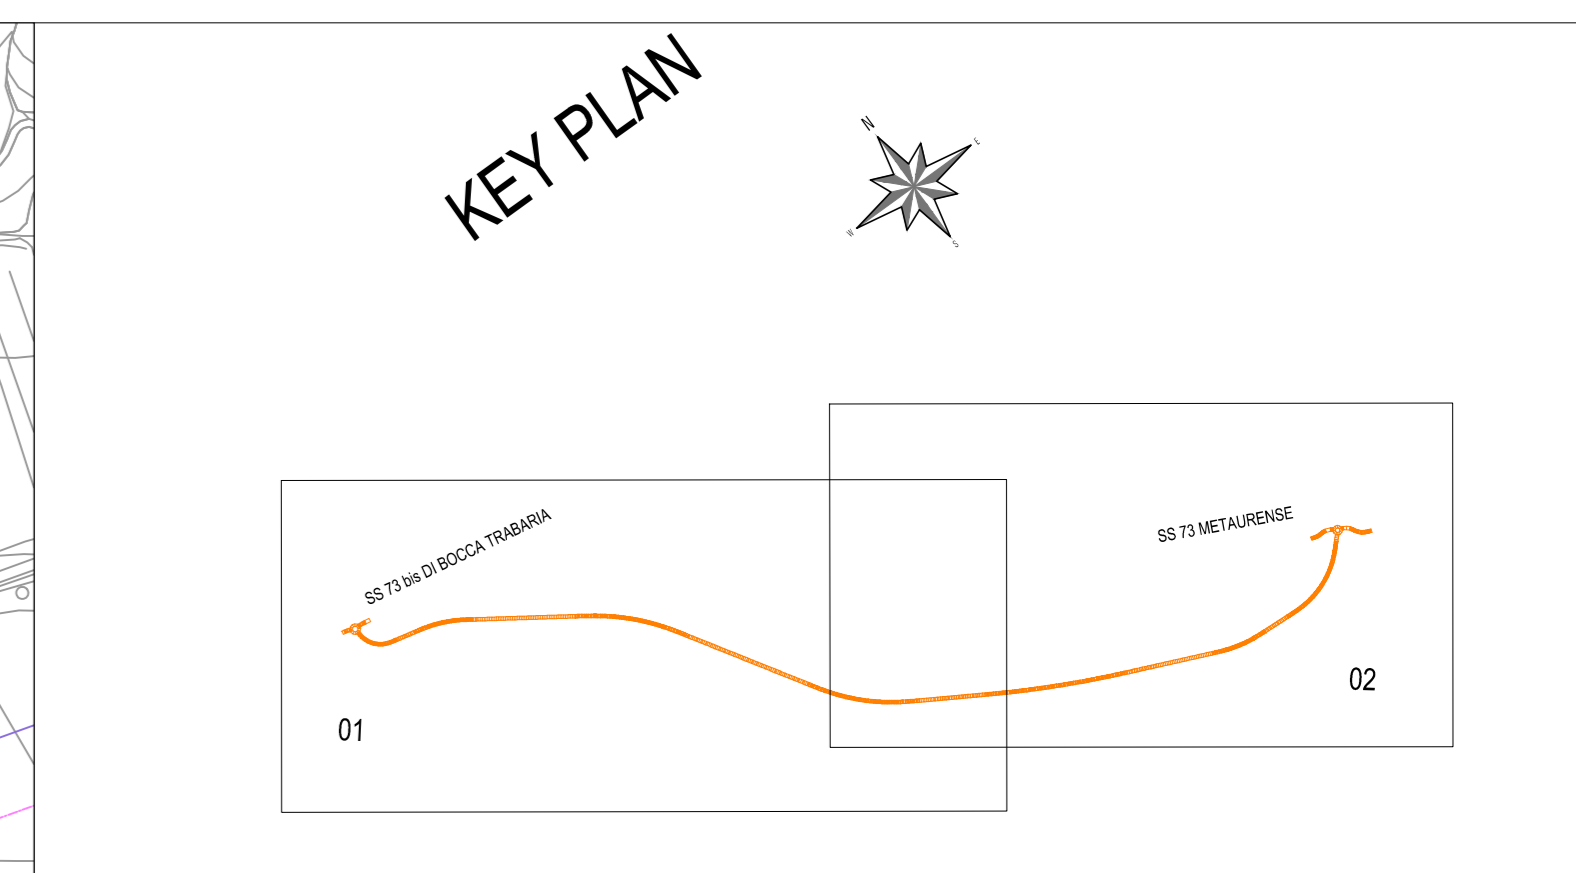


- Fascia di pertinenza acustica 250m asse principale nuova E78 Lotto 7
- Fascia di censimento ricettori 500m asse principale
- Fascia di pertinenza acustica strade esistenti - Fascia A 100m (S.S. 73bis - S.P. 21 - S.P. 4)
- Fascia di pertinenza acustica strade esistenti - Fascia B 50m (S.S. 73bis - S.P. 21 - S.P. 4)
- Ricettori censiti nella fascia di 250 m asse principale
- Ricettori censiti nella fascia di 500 m asse principale
- Ricettori sensibili censiti nella fascia di 500 m
- Altri ricettori sensibili
- S50 Casa di riposo "Piccini - Naretti"
- S101 Istituto Tecnico per Ragionieri e Geometri
- S102 Scuola secondaria di I° grado
- S103 Istituto Omnicomprensivo Statale "Della Rovere"
- S104 Scuola dell'infanzia di Urbania
- S105 Ospedale di Urbania
- RUM n° - Punti di misura fonometrica
- Aree di cantiere
- PT-nn - Punti di taratura modello 1 e modello

01

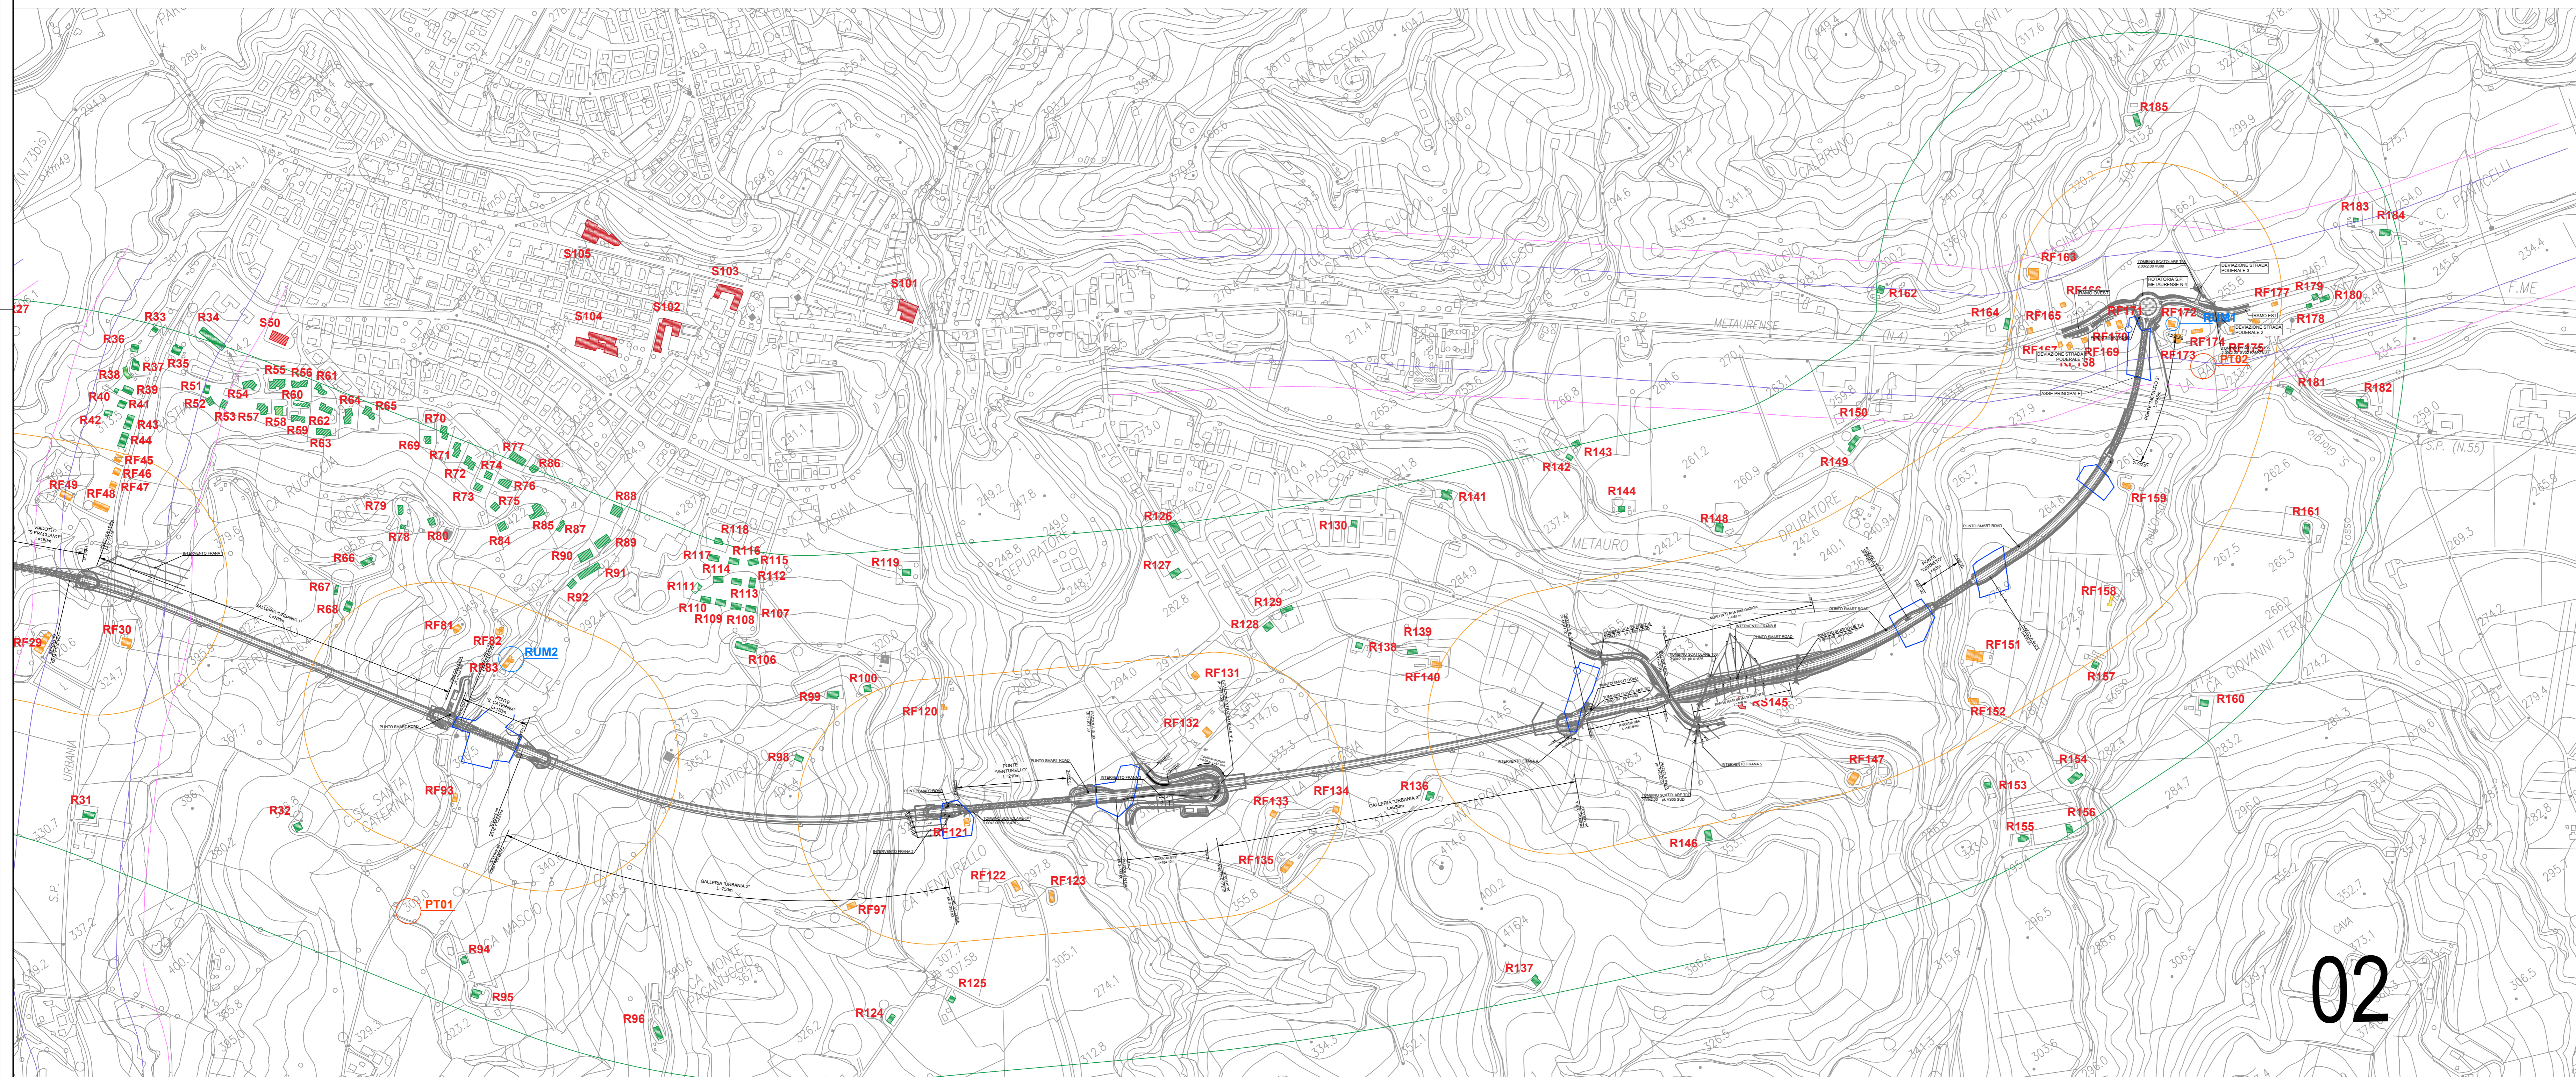

Sanas
GRUPPO FS ITALIANE

Direzione Progettazione e Realizzazione Lavori

S.G.C. E78 GROSSETO - FANO
Tratto Selci Lama (E45) - S. Stefano di Gaifa.
Adeguamento a 2 corsie del tratto della Variante di Urbania

PROGETTO DEFINITIVO

ANAS - DIREZIONE PROGETTAZIONE E REALIZZAZIONE LAVORI

COORDINATORE PER LA SICUREZZA IN FASE DI PROGETTAZIONE Ing. Giuseppe Resto Ordine Ingegneri Provincia di Roma n. 20629	PROGETTISTI SPECIALISTICI Ing. Ambrogio Signorilli Ordine Ingegneri Provincia di Roma n. 20629	PROGETTAZIONI ATI: (Mandatari)	GPI INGEGNERIA GESTIONE PROGETTI INGEGNERIA s.r.l.
IL GEOLOGO Dott. Geol. Salvatore Marino Ordine dei geologi della Regione Lazio n. 3069	INGEGNERI Ing. Massimo Neri Ordine Ingegneri Provincia di Roma n. 20629	(Mandatari)	costrogatti
VEDI IL RESP. DEL PROCEDIMENTO Ing. Vincenzo Galone	INGEGNERI Ing. Claudio Neri Ordine Ingegneri Provincia di Roma n. 15754	(Mandatari)	engeko
VEDI IL RESP. DEL PROGETTO Arch. Prof. Marco Calzavara	INGEGNERI Ing. Giuseppe Resto Ordine Ingegneri Provincia di Roma n. 20629	(Mandatari)	INGEGNERIA IL PROGETTISTA E RESPONSABILE DELL'INTEGRAZIONE E DELLE SOSTITUZIONI SPECIALISTICHE (DPR/207/20 ART 15 COMMA 2) Dott. Ing. GIORGIO GUIDUCCI Ordine Ingegneri Provincia di Roma n. 14035

INTERVENTI DI INSERIMENTO PAESAGGISTICO E MITIGAZIONE AMBIENTALE
Impatto acustico

Planimetria di localizzazione dei ricettori

CODICE PROGETTO	NOME FILE	REVISIONE	SCALA
DPAN247	TO01A10MBP101_B	B	1:5.000

REV.	DESCRIZIONE	DATA	REDATTO	VERIFICATO	APPROVATO
D					
C					
B	Rev. In.LU.0039705 24/01/22 e In.LU.0057794 01/02/22	Febb. '22	Uccellini	Ponfili	Guiducci
A	Emissione	Ottobre '21	Uccellini	Ponfili	Guiducci

02