



01

- Fascia di pertinenza acustica 250m
asse principale nuova E78 Lotto 7
- Fascia di censimento ricettori 500m
asse principale
- Fascia di pertinenza acustica strade esistenti -
Fascia A 100m (S.S. 73bis - S.P. 21 - S.P. 4)
- Fascia di pertinenza acustica strade esistenti
Fascia B 50m (S.S. 73bis - S.P. 21 - S.P. 4)
- Ricettori censiti nella fascia di 250 m
asse principale
- Ricettori censiti nella fascia di 500 m
asse principale
- Ricettori sensibili censiti nella fascia di 500 m
- Altri ricettori sensibili
- S50 Casa di riposo "Piccini - Naretti"
- S101 Istituto Tecnico per Ragionieri e Geometri
- S102 Scuola secondaria di I° grado
- S103 Istituto Omnicomprensivo Statale "Della Rovere"
- S104 Scuola dell'infanzia di Urbania
- S105 Ospedale di Urbania
- MM-01 - Punto di misura monitoraggio
atmosferico
- Aree di cantiere

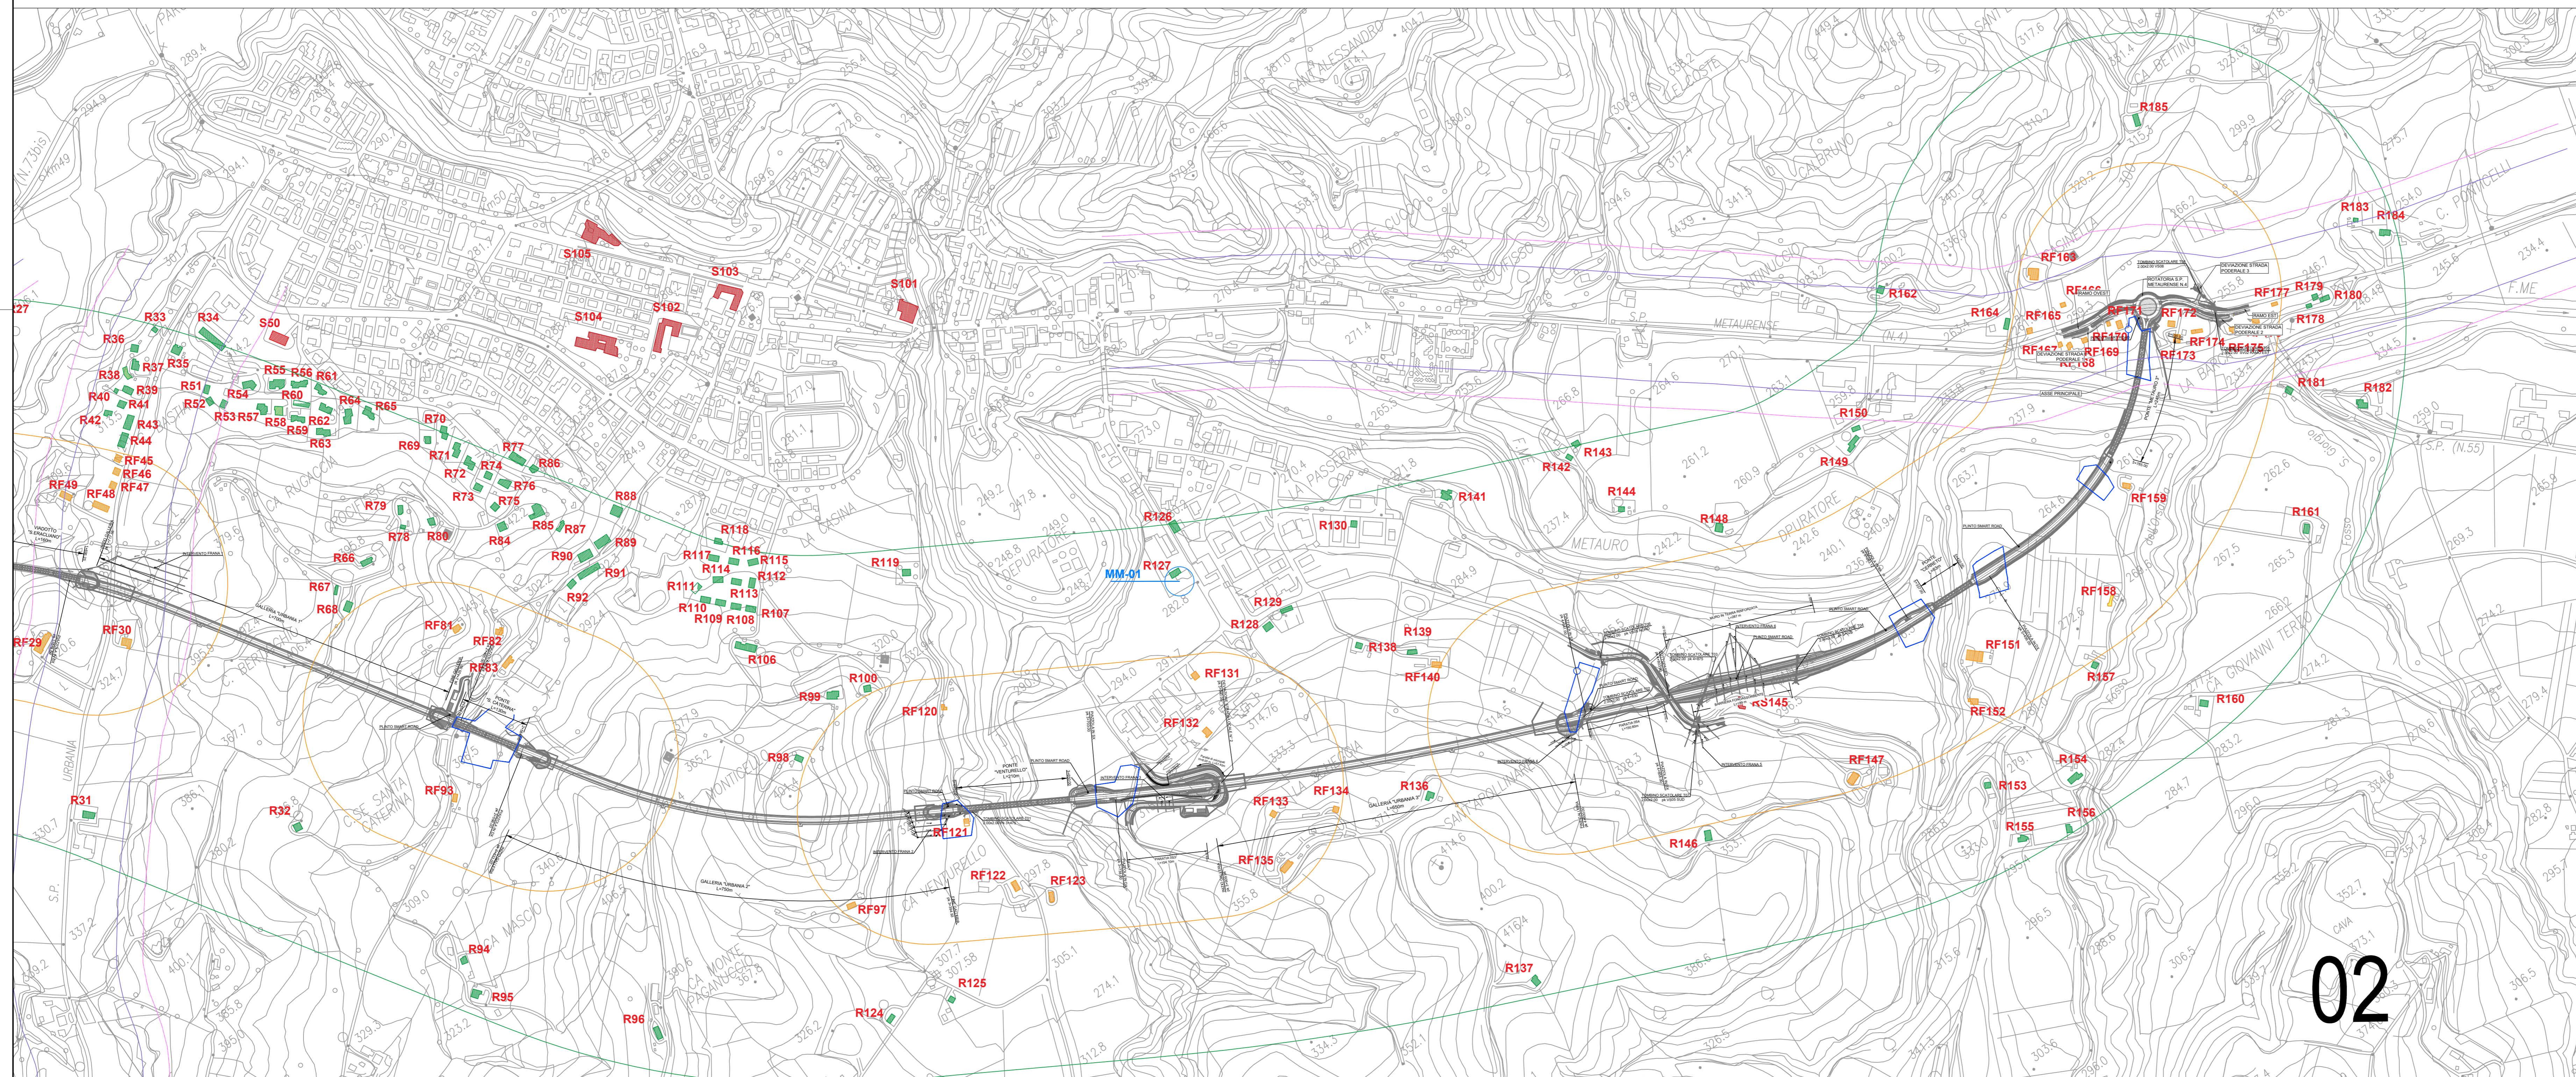

02

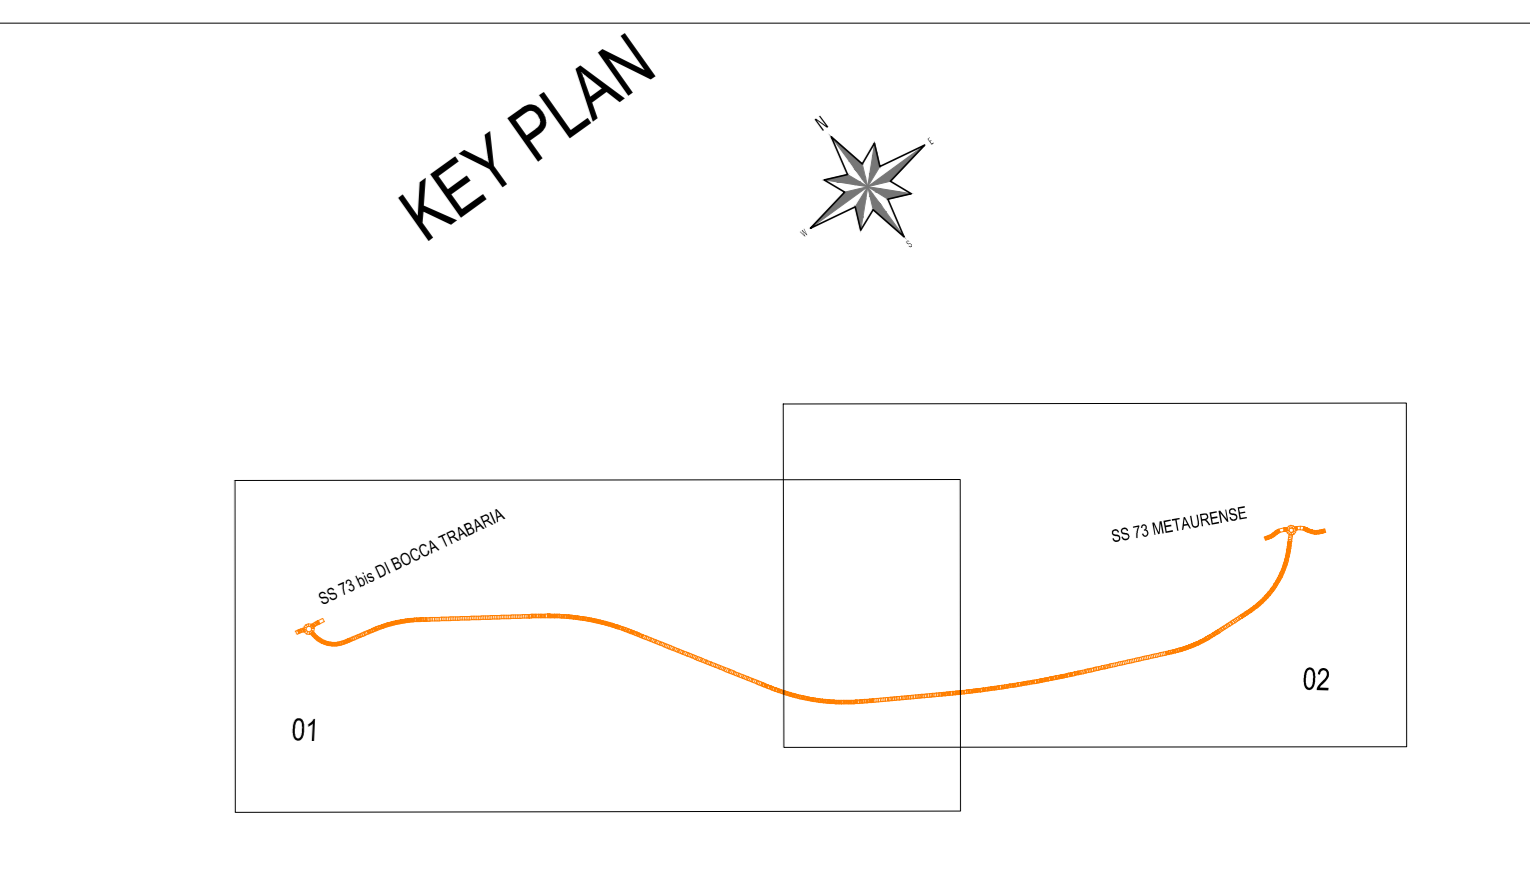

Sanas
GRUPPO FS ITALIANE
Direzione Progettazione e Realizzazione Lavori

S.G.C. E78 GROSSETO - FANO
Tratto Selci Lama (E45) - S. Stefano di Gaifa.
Adeguamento a 2 corsie del tratto della Variante di Urbania

PROGETTO DEFINITIVO

ANAS - DIREZIONE PROGETTAZIONE E REALIZZAZIONE LAVORI

COORDINATORE PER LA SICUREZZA IN FASE DI PROGETTAZIONE Ing. Giuseppe Resto Ordine Ingegneri Provincia di Roma n. 20629	PROGETTISTI SPECIALISTI Ing. Ambrogio Signorilli Ordine Ingegneri Provincia di Roma n. 20629	PROGETTAZIONE ATI: (Mandatari) GPI INGEGNERIA GESTIONE PROGETTI INGEGNERIA s.r.l.
IL GEOLOGO Dott. Geol. Salvatore Marino Ordine dei geologi della Regione Lazio n. 3069	INGEGNERI PER LA PROGETTAZIONE Ing. Massimo Pignatelli Ordine Ingegneri Provincia di Roma n. 20629	(Mandatari) costroggetti INGEGNERIA s.r.l.
VEDI: IL RES. DEL PROCEDIMENTO Ing. Vincenzo Galone	INGEGNERI PER LA PROGETTAZIONE Ing. Claudio Motta Ordine Ingegneri Provincia di Roma n. 15754	(Mandatari) engeko INGEGNERIA s.r.l.
VEDI: IL RES. DEL PROCEDIMENTO Arch. Paolo Marco Calozza	INGEGNERI PER LA PROGETTAZIONE Ing. Giuseppe Resto Ordine Ingegneri Provincia di Roma n. 20629	IL PROGETTISTA E RESPONSABILE DELL'INTEGRAZIONE E DELLE STRUTTURE SPECIALISTICHE (DPR/207/20 ART. 15 COMMA 1°) Dott. Ing. GIORGIO GUIDUCCI Ordine Ingegneri Provincia di Roma n. 14035

INTERVENTI DI INSERIMENTO PAESAGGISTICO E MITIGAZIONE AMBIENTALE
Impatto acustico

Planimetria di localizzazione dei ricettori

CODICE PROGETTO	NUM. FILE	REVISIONE	SCALA
PROGETTO D PAN 24 7	001 1 AMB P L 0 1	B	1:5.000
D			
C			
B	Rev. In.LU.0039705 24/01/22 • In.LU.0057794 01/02/22	Febb. '22	Uccellini
A	Emissione	Ottobre '21	Uccellini
REV.	DESCRIZIONE	DATA	REDATTO VERIFICATO APPROVATO