

## S.G.C. E78 GROSSETO - FANO

Tratto Selci Lama (E45) - S. Stefano di Gaifa.  
Adeguamento a 2 corsie del tratto della Variante di Urbania

### PROGETTO DEFINITIVO

ANAS - DIREZIONE PROGETTAZIONE E REALIZZAZIONE LAVORI

<p>COORDINATORE PER LA SICUREZZA IN FASE DI PROGETTAZIONE</p> <p><i>Ing. Giuseppe Resta</i></p> <p>Ordine Ingegneri Provincia di Roma n. 20629</p>	<p>I PROGETTISTI SPECIALISTICI</p> <p><i>Ing. Ambrogio Signorelli</i></p> <p>Ordine Ingegneri Provincia di Roma n. A35111</p> <p><i>Ing. Moreno Panfili</i></p> <p>Ordine Ingegneri Provincia di Perugia n. A2657</p> <p><i>Ing. Claudia Müller</i></p> <p>Ordine Ingegneri Provincia di Roma n. 15754</p> <p><i>Ing. Giuseppe Resta</i></p> <p>Ordine Ingegneri Provincia di Roma n. 20629</p>	<p>PROGETTAZIONE ATI: (Mandataria)</p> <p><b>GPI INGEGNERIA</b> GESTIONE PROGETTI INGEGNERIA srl</p> <p>(Mandante)</p> <p>cooprogetti cocoprogetti</p> <p>(Mandante)</p> <p><b>engeko</b></p> <p>(Mandante)</p> <p><b>AIM</b> Studio di Architettura e Ingegneria Moderna</p> <p>IL PROGETTISTA E RESPONSABILE DELL'INTEGRAZIONE DELLE PRESTAZIONI SPECIALISTICHE. (DPR207/10 ART 15 COMMA 2):</p> <p><i>Dott. Ing. GIORGIO GUIDUCCI</i> ORDINE INGEGNERI ROMA N° 14035</p>
<p>IL GEOLOGO</p> <p><i>Dott. Geol. Salvatore Marino</i></p> <p>Ordine dei geologi della Regione Lazio n. 1069</p>		
<p>VISTO: IL RESP. DEL PROCEDIMENTO</p> <p><i>Ing. Vincenzo Catone</i></p>		
<p>VISTO: IL RESP. DEL PROGETTO</p> <p><i>Arch. Pianif. Marco Colazza</i></p>		

### INTERFERENZE ED ESPROPRI

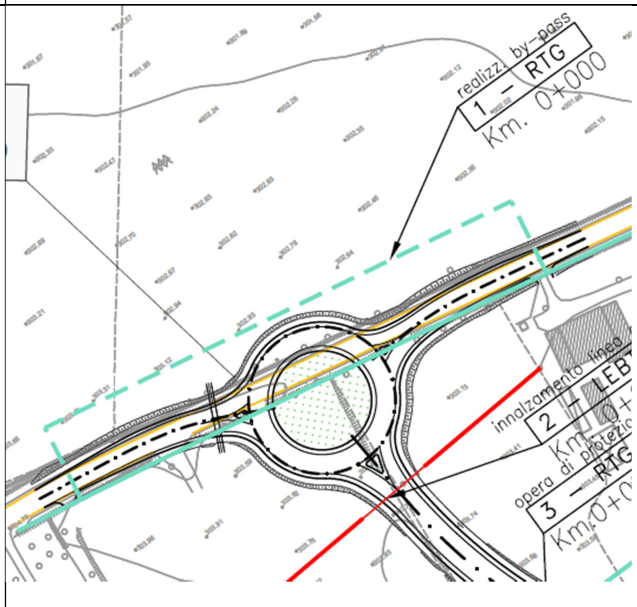
Interferenze

Schede Monografiche Interferenze

CODICE PROGETTO			NOME FILE	REVISIONE	SCALA
PROGETTO	LIV.PROG.	ANNO	TOOIN00INTSC01_A		
DPAN247	D	22	CODICE ELAB. T O O I N O O I N T S C 0 1	A	-
D					
C					
B					
A	Emi. Ist.U.0039705 24/01/22 e Ist.U.0057794 01/02/22	Feb. '22	Giuffrida	Muller	Guiducci
REV.	DESCRIZIONE	DATA	REDATTO	VERIFICATO	APPROVATO


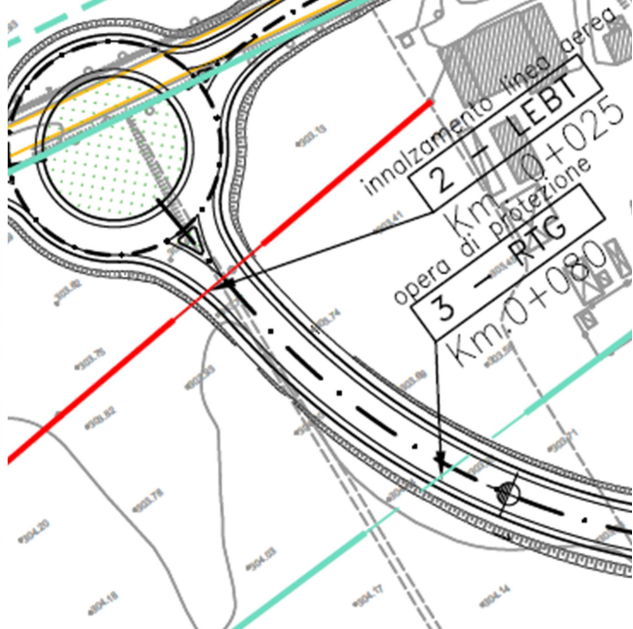
**S.G.C. E78 GROSSETO – FANO**  
**TRATTO SELCI LAMA (E45) – S. STEFANO DI GAIFA.**  
**ADEGUAMENTO A 2 CORSIE DEL TRATTO DELLA VARIANTE DI URBANIA**

**SCHEDE MONOGRAFICHE DELLE INTERFERENZE**

<b>REGIONE MARCHE</b>	<b>PROVINCIA PESARO-URBINO</b>	<b>COMUNE URBANIA</b>
<b>TIPOLOGIA:</b> LINEA GAS	<b>ENTE GESTORE:</b> MULTISERVIZI S.p.A. - via Sasso, 70 – 61029 - Urbino	
<b>TIPO INTERF. :</b> parallela - interrata		
<b>DATA RILIEVO:</b> ottobre 2021	<b>TRATTA :</b> asta principale pk 0+000	<b>SCHEDA N°</b> <b>1-RTG</b>
<b>DOCUMENTAZIONE FOTOGRAFICA</b>	<b>INQUADRAMENTO TERRITORIALE</b>	
		
<b>DESCRIZIONE</b>		
Tubazione della rete gas parallela all'attuale SS73 bis e sottostante la nuova rotatoria di inizio intervento. Tavola: T00IN00INTPL01_A		
<b>DESCRIZIONE RISOLUZIONE</b>		
Realizzazione di un by-pass della tubazione sul ciglio esterno della SS73 sino ad oltrepassare la rotatoria di lunghezza complessiva di circa 200 ml. Tavola:T00IN00INTPL05_A		
<b>STIMA DEI COSTI</b>	<b>TEMPI PER LA RISOLUZIONE</b>	
150.000,00 €	120 gg.	

**S.G.C. E78 GROSSETO – FANO**  
**TRATTO SELCI LAMA (E45) – S. STEFANO DI GAIFA.**  
**ADEGUAMENTO A 2 CORSIE DEL TRATTO DELLA VARIANTE DI URBANIA**

**SCHEDE MONOGRAFICHE DELLE INTERFERENZE**

REGIONE MARCHE		PROVINCIA PESARO-URBINO	COMUNE URBANIA
<b>TIPOLOGIA:</b> Linea elettrica aerea BT		<b>ENTE GESTORE:</b> ENEL - E-DISTRIBUZIONE S.p.A. Zona di Pesaro -Via degli Abeti, 368 – Pesaro (PU)	
<b>TIPO INTERF. :</b> attraversamento - aereo			
<b>DATA RILIEVO:</b> ottobre 2021	<b>TRATTA :</b> asta principale – pk 0+025		<b>SCHEDA N°</b> <b>2-LEBT</b>
<b>DOCUMENTAZIONE FOTOGRAFICA</b>		<b>INQUADRAMENTO TERRITORIALE</b>	
			
<b>DESCRIZIONE</b>			
Elettrodotto BT su pali in direzione trasversale al tracciato stradale.			
Tavola: T00IN00INTPL01_A			
<b>DESCRIZIONE RISOLUZIONE</b>			
Interramento o sostituzione pali per innalzamento della catenaria in modo da assicurare i franchi di sicurezza per circa 25 m.			
Tavola: T00IN00INTPL05_A			
<b>STIMA DEI COSTI</b>		<b>TEMPI PER LA RISOLUZIONE</b>	
20.000,00 €		90 gg.	


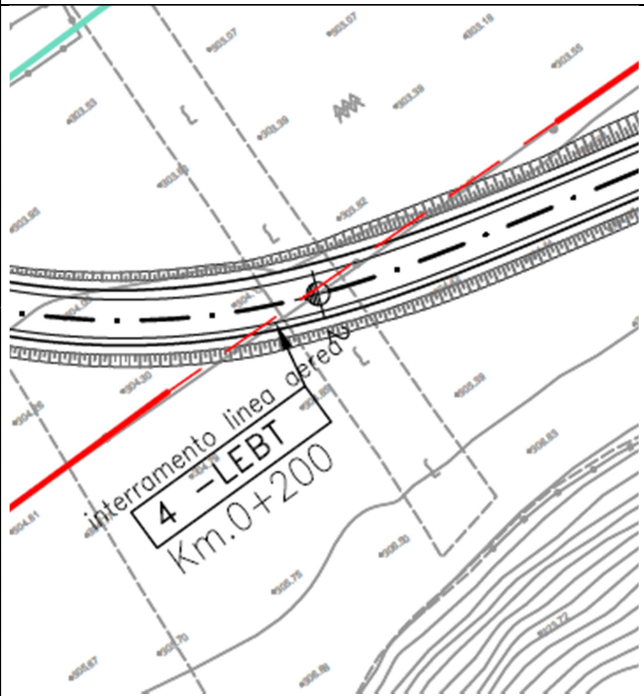
**S.G.C. E78 GROSSETO – FANO**  
**TRATTO SELCI LAMA (E45) – S. STEFANO DI GAIFA.**  
**ADEGUAMENTO A 2 CORSIE DEL TRATTO DELLA VARIANTE DI URBANIA**

**SCHEDE MONOGRAFICHE DELLE INTERFERENZE**

<b>REGIONE MARCHE</b>		<b>PROVINCIA PESARO-URBINO</b>		<b>COMUNE URBANIA</b>	
<b>TIPOLOGIA:</b> LINEA GAS			<b>ENTE GESTORE:</b> MULTISERVIZI S.p.A. - via Sasso, 70 - 61029 - Urbino		
<b>TIPO INTERF. :</b> parallela - interrata					
<b>DATA RILIEVO:</b> ottobre 2021		<b>TRATTA :</b> asta principale pk 0+080		<b>SCHEDA N°</b> <b>3-RTG</b>	
<b>DOCUMENTAZIONE FOTOGRAFICA</b>		<b>INQUADRAMENTO TERRITORIALE</b>			
<b>DESCRIZIONE</b>					
Tubazione della rete gas. Tavola: T00IN00INTPL01_A					
<b>DESCRIZIONE RISOLUZIONE</b>					
Protezione della tubazione con idoneo manufatto per circa 25 mt. Tavola: T00IN00INTPL05_A					
<b>STIMA DEI COSTI</b>			<b>TEMPI PER LA RISOLUZIONE</b>		
€ 14.000,00			60 gg.		

**S.G.C. E78 GROSSETO – FANO**  
**TRATTO SELCI LAMA (E45) – S. STEFANO DI GAIFA.**  
**ADEGUAMENTO A 2 CORSIE DEL TRATTO DELLA VARIANTE DI URBANIA**


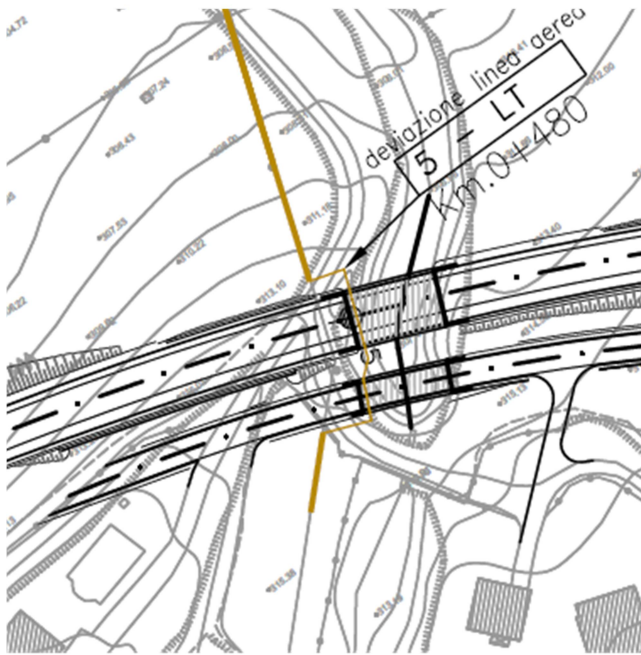
**SCHEDE MONOGRAFICHE DELLE INTERFERENZE**

<b>REGIONE MARCHE</b>	<b>PROVINCIA PESARO-URBINO</b>	<b>COMUNE URBANIA</b>
<b>TIPOLOGIA:</b> Linea elettrica aerea BT		<b>ENTE GESTORE:</b> ENEL - E-DISTRIBUZIONE S.p.A. Zona di Pesaro -Via degli Abeti, 368 – Pesaro (PU)
<b>TIPO INTERF. :</b> attraversamento - aereo		
<b>DATA RILIEVO:</b> ottobre 2021	<b>TRATTA :</b> asta principale – pk 0+200	<b>SCHEDA N°</b> <b>4-LEBT</b>
<b>DOCUMENTAZIONE FOTOGRAFICA</b>		<b>INQUADRAMENTO TERRITORIALE</b>
		
<b>DESCRIZIONE</b>		
Elettrodotto BT su pali in direzione trasversale al tracciato stradale.		
Tavola: T00IN00INTPL01_A		
<b>DESCRIZIONE RISOLUZIONE</b>		
Interramento di un tratto di linea al di sotto del rilevato per uno sviluppo di circa 100 mt.		
Tavola: T00IN00INTPL05_A		
<b>STIMA DEI COSTI</b>		<b>TEMPI PER LA RISOLUZIONE</b>
€ 35.000,00		90 gg.

**S.G.C. E78 GROSSETO – FANO**  
**TRATTO SELCI LAMA (E45) – S. STEFANO DI GAIFA.**  
**ADEGUAMENTO A 2 CORSIE DEL TRATTO DELLA VARIANTE DI URBANIA**

**SCHEDE MONOGRAFICHE DELLE INTERFERENZE**


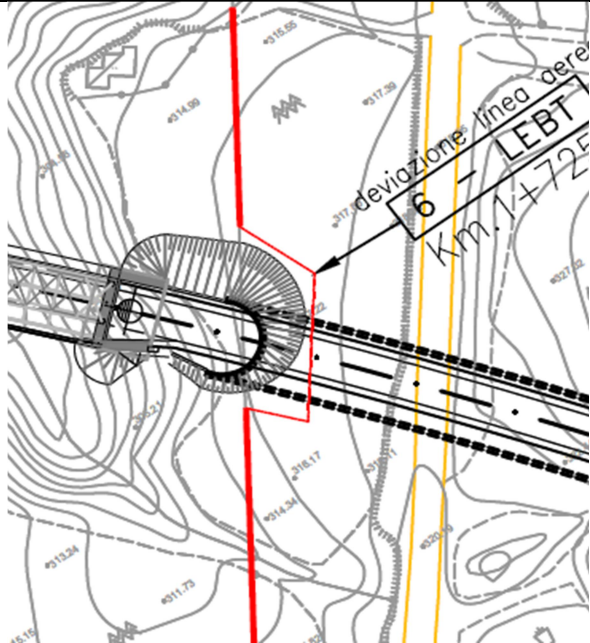
<b>REGIONE MARCHE</b>	<b>PROVINCIA PESARO-URBINO</b>	<b>COMUNE URBANIA</b>
<b>TIPOLOGIA:</b> Linea telefonica su pali		<b>ENTE GESTORE:</b> TELECOM ITALIA – via Miglioli, 11 – 60131 - ANCONA
<b>TIPO INTERF. :</b> attraversamento - aereo		
<b>DATA RILIEVO:</b> ottobre 2021	<b>TRATTA :</b> asta principale – pk 0+480	<b>SCHEDA N°</b> <b>5-LT</b>

<b>DOCUMENTAZIONE FOTOGRAFICA</b>	<b>INQUADRAMENTO TERRITORIALE</b>
	

<b>DESCRIZIONE</b>	
Linea telefonica su pali in direzione trasversale al tracciato stradale. Tavola: T00IN00INTPL01_A	
<b>DESCRIZIONE RISOLUZIONE</b>	
Spostamento del cavo staffandolo al di sotto dell'impalcato del ponte per uno sviluppo tot. di circa 50 mt. Tavola: T00IN00INTPL05_A	
<b>STIMA DEI COSTI</b>	<b>TEMPI PER LA RISOLUZIONE</b>
€ 15.000,00	45 gg.

**S.G.C. E78 GROSSETO – FANO**  
**TRATTO SELCI LAMA (E45) – S. STEFANO DI GAIFA.**  
**ADEGUAMENTO A 2 CORSIE DEL TRATTO DELLA VARIANTE DI URBANIA**


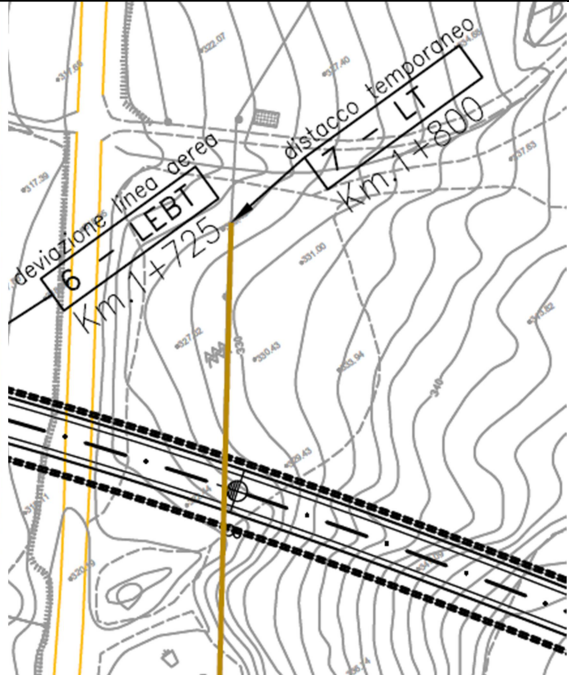
**SCHEDE MONOGRAFICHE DELLE INTERFERENZE**

REGIONE MARCHE		PROVINCIA PESARO-URBINO	COMUNE URBANIA
<b>TIPOLOGIA:</b> Linea elettrica BT su pali		<b>ENTE GESTORE:</b> ENEL - E-DISTRIBUZIONE S.p.A. Zona di Pesaro -Via degli Abeti, 368 – Pesaro (PU)	
<b>TIPO INTERF. :</b> attraversamento - aereo			
<b>DATA RILIEVO:</b> ottobre 2021	<b>TRATTA :</b> asta principale – pk 1+725		<b>SCHEDA N°</b> <b>6-LEBT</b>
<b>DOCUMENTAZIONE FOTOGRAFICA</b>		<b>INQUADRAMENTO TERRITORIALE</b>	
			
<b>DESCRIZIONE</b>			
Linea elettrica BT su pali in direzione trasversale al tracciato stradale presso l'imbocco della galleria Urbania 1.			
Tavola: T00IN00INTPL02_A			
<b>DESCRIZIONE RISOLUZIONE</b>			
Spostamento di un tratto di elettrodotto al di sopra dell'imbocco della galleria per uno sviluppo tot. di circa 60 mt.			
Tavola: T00IN00INTPL06_A			
<b>STIMA DEI COSTI</b>		<b>TEMPI PER LA RISOLUZIONE</b>	
€ 25.000,00		90 gg.	

**S.G.C. E78 GROSSETO – FANO**  
**TRATTO SELCI LAMA (E45) – S. STEFANO DI GAIFA.**  
**ADEGUAMENTO A 2 CORSIE DEL TRATTO DELLA VARIANTE DI URBANIA**

**SCHEDE MONOGRAFICHE DELLE INTERFERENZE**

<b>REGIONE MARCHE</b>	<b>PROVINCIA PESARO-URBINO</b>	<b>COMUNE URBANIA</b>
<b>TIPOLOGIA:</b> Linea telefonica su pali		<b>ENTE GESTORE:</b> TELECOM ITALIA – via Miglioli, 11 – 60131 - ANCONA
<b>TIPO INTERF. :</b> attraversamento - aereo		
<b>DATA RILIEVO:</b> ottobre 2021	<b>TRATTA :</b> asta principale – pk 1+800	<b>SCHEDA N°</b> <b>7-LT</b>

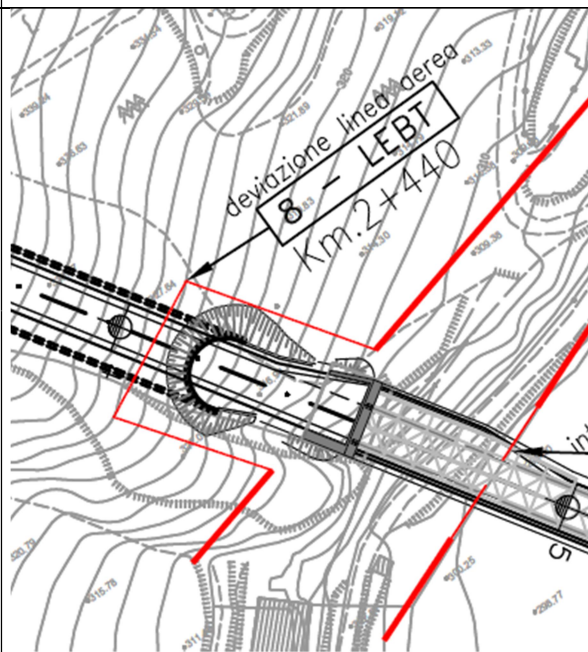
<b>DOCUMENTAZIONE FOTOGRAFICA</b>	<b>INQUADRAMENTO TERRITORIALE</b>
	

<b>DESCRIZIONE</b>	
Linea telefonica su pali in direzione trasversale al tracciato stradale presso l'imbocco della galleria Urbania 1.	
Tavola: T00IN00INTPL02_A	
<b>DESCRIZIONE RISOLUZIONE</b>	
Il cavo aereo può interferire con i lavori di cantierizzazione della galleria. Eventuale distacco provvisorio e ripristino del servizio durante i lavori.	
Tavola: T00IN00INTPL06_A	
<b>STIMA DEI COSTI</b>	<b>TEMPI PER LA RISOLUZIONE</b>
€ 3.000,00	30 gg.




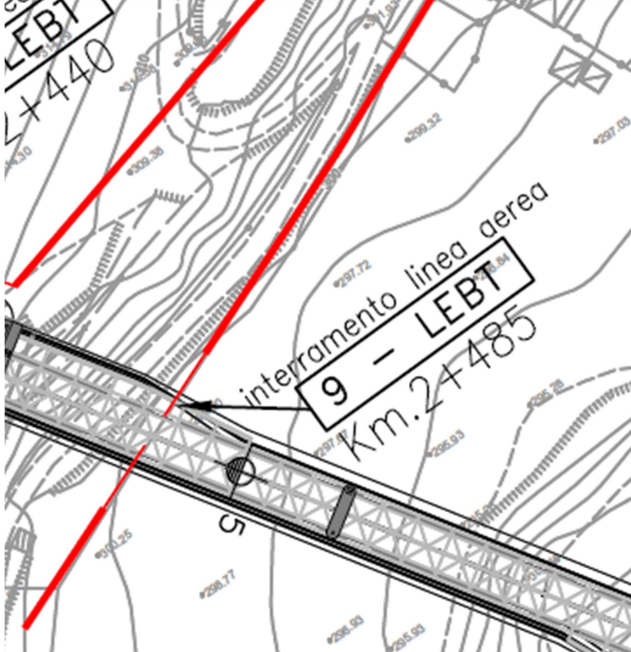
**S.G.C. E78 GROSSETO – FANO**  
**TRATTO SELCI LAMA (E45) – S. STEFANO DI GAIFA.**  
**ADEGUAMENTO A 2 CORSIE DEL TRATTO DELLA VARIANTE DI URBANIA**

**SCHEDE MONOGRAFICHE DELLE INTERFERENZE**

REGIONE MARCHE		PROVINCIA PESARO-URBINO	COMUNE URBANIA
<b>TIPOLOGIA:</b> Linea elettrica BT su pali		<b>ENTE GESTORE:</b> ENEL - E-DISTRIBUZIONE S.p.A. Zona di Pesaro -Via degli Abeti, 368 – Pesaro (PU)	
<b>TIPO INTERF. :</b> attraversamento - aereo			
<b>DATA RILIEVO:</b> ottobre 2021	<b>TRATTA :</b> asta principale – pk 2+440		<b>SCHEDA N°</b> <b>8-LEBT</b>
<b>DOCUMENTAZIONE FOTOGRAFICA</b>		<b>INQUADRAMENTO TERRITORIALE</b>	
			
<b>DESCRIZIONE</b>			
Linea elettrica BT su pali in direzione trasversale al tracciato stradale presso l'imbocco della galleria Urbania 1.			
Tavola: T00IN00INTPL02_A			
<b>DESCRIZIONE RISOLUZIONE</b>			
spostamento della linea aerea su pali a monte dell'imbocco della galleria per uno sviluppo tot di circa 110 mt.			
Tavola: T00IN00INTPL06_A			
<b>STIMA DEI COSTI</b>		<b>TEMPI PER LA RISOLUZIONE</b>	
E 30.000,00		90 gg.	

**S.G.C. E78 GROSSETO – FANO**  
**TRATTO SELCI LAMA (E45) – S. STEFANO DI GAIFA.**  
**ADEGUAMENTO A 2 CORSIE DEL TRATTO DELLA VARIANTE DI URBANIA**



**SCHEDE MONOGRAFICHE DELLE INTERFERENZE**

REGIONE MARCHE		PROVINCIA PESARO-URBINO	COMUNE URBANIA
<b>TIPOLOGIA:</b> Linea elettrica BT su pali		<b>ENTE GESTORE:</b> ENEL - E-DISTRIBUZIONE S.p.A. Zona di Pesaro -Via degli Abeti, 368 – Pesaro (PU)	
<b>TIPO INTERF. :</b> attraversamento aereo			
<b>DATA RILIEVO:</b> ottobre 2021	<b>TRATTA :</b> asta principale – pk 2+485		<b>SCHEDA N°</b> <b>9-LEBT</b>
<b>DOCUMENTAZIONE FOTOGRAFICA</b>		<b>INQUADRAMENTO TERRITORIALE</b>	
			
<b>DESCRIZIONE</b>			
Linea elettrica BT su pali in direzione trasversale al tracciato stradale presso la campata 1 del viadotto S. Caterina.			
Tavola: T00IN00INTPL02_A			
<b>DESCRIZIONE RISOLUZIONE</b>			
Interramento della linea al di sotto del ponte per circa 30 mt.			
Tavola: T00IN00INTPL06_A			
<b>STIMA DEI COSTI</b>		<b>TEMPI PER LA RISOLUZIONE</b>	
€ 30.000,00		90 gg.	

**S.G.C. E78 GROSSETO – FANO**  
**TRATTO SELCI LAMA (E45) – S. STEFANO DI GAIFA.**  
**ADEGUAMENTO A 2 CORSIE DEL TRATTO DELLA VARIANTE DI URBANIA**

**SCHEDE MONOGRAFICHE DELLE INTERFERENZE**

<b>REGIONE MARCHE</b>	<b>PROVINCIA PESARO-URBINO</b>	<b>COMUNE URBANIA</b>
<b>TIPOLOGIA:</b> Linea elettrica MT su pali		<b>ENTE GESTORE:</b> ENEL - E-DISTRIBUZIONE S.p.A. Zona di Pesaro -Via degli Abeti, 368 – Pesaro (PU)
<b>TIPO INTERF. :</b> attraversamento - aereo		
<b>DATA RILIEVO:</b> ottobre 2021	<b>TRATTA :</b> asta principale – pk 3+320	<b>SCHEDA N°</b> <b>10-LEMT</b>


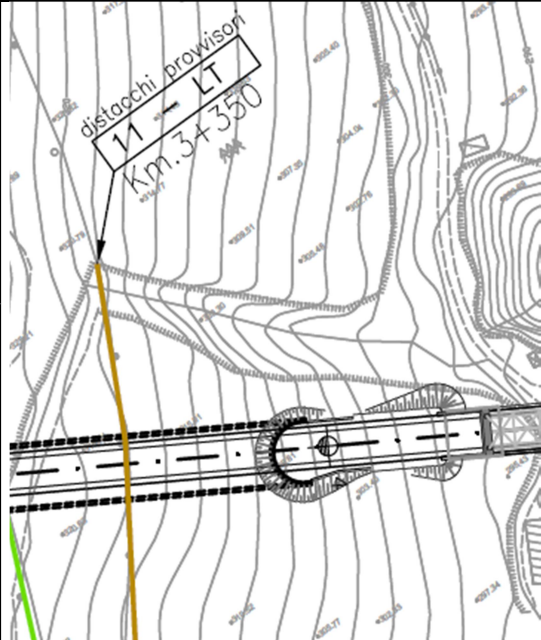
<b>DOCUMENTAZIONE FOTOGRAFICA</b>	<b>INQUADRAMENTO TERRITORIALE</b>
	

<b>DESCRIZIONE</b>	
Elettrodotta MT su pali in direzione trasversale al tracciato stradale al di sopra del tratto in naturale della galleria Urbania 2.	
Tavola: T00IN00INTPL03_A	
<b>DESCRIZIONE RISOLUZIONE</b>	
Disalimentazione per i lavori di cantierizzazione.	
Tavola: T00IN00INTPL07_A	
<b>STIMA DEI COSTI</b>	<b>TEMPI PER LA RISOLUZIONE</b>
€ 10.000,00	20 gg.

**S.G.C. E78 GROSSETO – FANO**  
**TRATTO SELCI LAMA (E45) – S. STEFANO DI GAIFA.**  
**ADEGUAMENTO A 2 CORSIE DEL TRATTO DELLA VARIANTE DI URBANIA**

**SCHEDE MONOGRAFICHE DELLE INTERFERENZE**

<b>REGIONE MARCHE</b>	<b>PROVINCIA PESARO-URBINO</b>	<b>COMUNE URBANIA</b>
<b>TIPOLOGIA:</b> Linea telefonica su pali		<b>ENTE GESTORE:</b> TELECOM ITALIA – via Miglioli, 11 – 60131 - ANCONA
<b>TIPO INTERF. :</b> attraversamento aereo		
<b>DATA RILIEVO:</b> ottobre 2021	<b>TRATTA :</b> asta principale – pk 3+350	<b>SCHEDA N°</b> <b>11-LT</b>


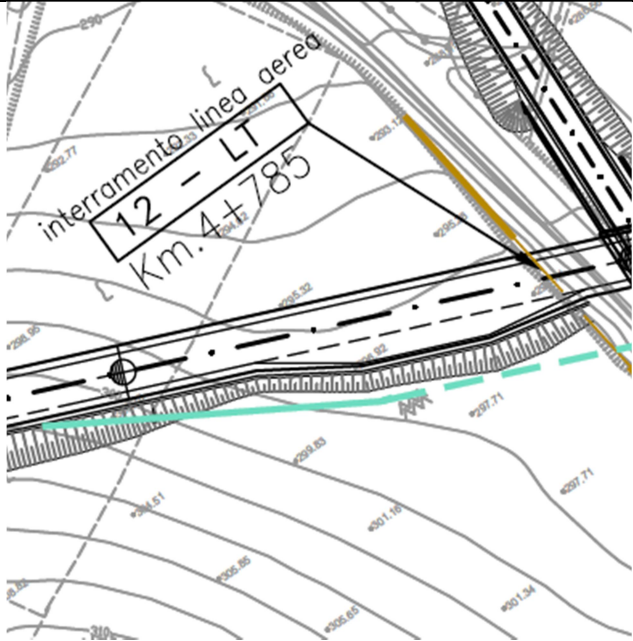
<b>DOCUMENTAZIONE FOTOGRAFICA</b>	<b>INQUADRAMENTO TERRITORIALE</b>
	

<b>DESCRIZIONE</b>	
Linea telefonica su pali in direzione trasversale al tracciato stradale al di sopra del tratto in naturale della galleria Urbania 2.	
Tavola: T00IN00INTPL03_A	
<b>DESCRIZIONE RISOLUZIONE</b>	
Distacchi provvisori.	
Tavola: T00IN00INTPL07_A	
<b>STIMA DEI COSTI</b>	<b>TEMPI PER LA RISOLUZIONE</b>
€ 3.000,00	20 gg.

**S.G.C. E78 GROSSETO – FANO**  
**TRATTO SELCI LAMA (E45) – S. STEFANO DI GAIFA.**  
**ADEGUAMENTO A 2 CORSIE DEL TRATTO DELLA VARIANTE DI URBANIA**

**SCHEDE MONOGRAFICHE DELLE INTERFERENZE**

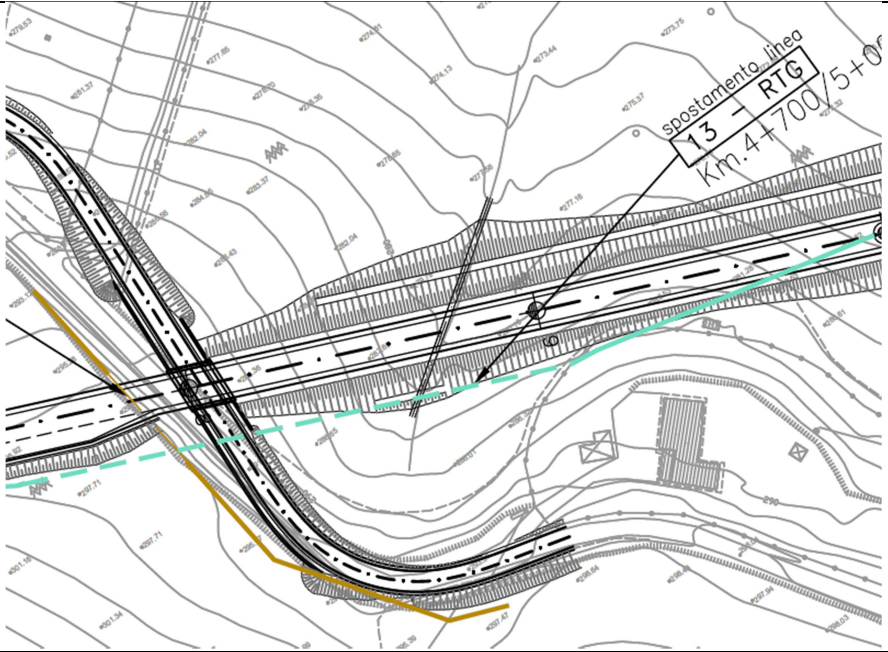
<b>REGIONE MARCHE</b>	<b>PROVINCIA PESARO-URBINO</b>	<b>COMUNE URBANIA</b>
<b>TIPOLOGIA:</b> Linea telefonica su pali		<b>ENTE GESTORE:</b> TELECOM ITALIA – via Miglioli, 11 – 60131 - ANCONA
<b>TIPO INTERF. :</b> attraversamento - aereo		
<b>DATA RILIEVO:</b> ottobre 2021	<b>TRATTA :</b> asta principale – pk 4+785	<b>SCHEDA N°</b> <b>12-LT</b>

<b>DOCUMENTAZIONE FOTOGRAFICA</b>	<b>INQUADRAMENTO TERRITORIALE</b>
	

<b>DESCRIZIONE</b>	
Linea telefonica su pali in direzione trasversale al tracciato stradale	
Tavola: T00IN00INTPL04_A	
<b>DESCRIZIONE RISOLUZIONE</b>	
interramento della linea al di sotto del rilevato per uno sviluppo di circa 34 mt.	
Tavola: T00IN00INTPL08	
<b>STIMA DEI COSTI</b>	<b>TEMPI PER LA RISOLUZIONE</b>
€ 15.000,00	60 gg.


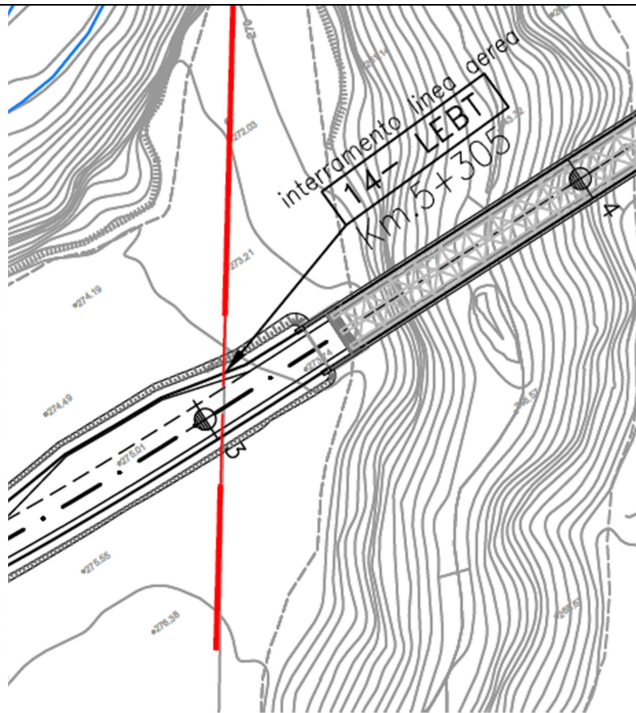
**S.G.C. E78 GROSSETO – FANO  
TRATTO SELCI LAMA (E45) – S. STEFANO DI GAIFA.  
ADEGUAMENTO A 2 CORSIE DEL TRATTO DELLA VARIANTE DI URBANIA**

**SCHEDE MONOGRAFICHE DELLE INTERFERENZE**

<b>REGIONE MARCHE</b>	<b>PROVINCIA PESARO-URBINO</b>	<b>COMUNE URBANIA</b>
<b>TIPOLOGIA:</b> LINEA GAS		<b>ENTE GESTORE:</b> MULTISERVIZI S.p.A. - via Sasso, 70 – 61029 - Urbino
<b>TIPO INTERF. :</b> parallela - interrata		
<b>DATA RILIEVO:</b> ottobre 2021	<b>TRATTA :</b> asta principale pk 4+700 ÷ 5+000	<b>SCHEDA N°</b> <b>13-RTG</b>
<b>DOCUMENTAZIONE FOTOGRAFICA</b>	<b>INQUADRAMENTO TERRITORIALE</b>	
		
<b>DESCRIZIONE</b>		
Tubazione della rete gas con sviluppo parallelo al corpo stradale in rilevato.  Tavola: T00IN00INTPL04_A		
<b>DESCRIZIONE RISOLUZIONE</b>		
spostamento della tubazione più a monte ed a quota piano fondazione del sottopasso per un tratto di circa 155 mt.  Tavola: T00IN00INTPL08_A		
<b>STIMA DEI COSTI</b>		<b>TEMPI PER LA RISOLUZIONE</b>
€ 150.000,00		120 gg.


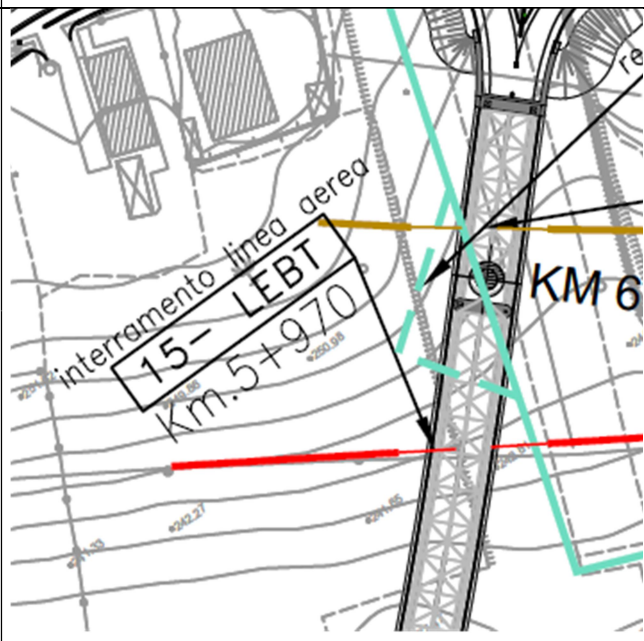
**S.G.C. E78 GROSSETO – FANO**  
**TRATTO SELCI LAMA (E45) – S. STEFANO DI GAIFA.**  
**ADEGUAMENTO A 2 CORSIE DEL TRATTO DELLA VARIANTE DI URBANIA**

**SCHEDE MONOGRAFICHE DELLE INTERFERENZE**

REGIONE MARCHE		PROVINCIA PESARO-URBINO	COMUNE URBANIA
<b>TIPOLOGIA:</b> Linea elettrica BT su pali		<b>ENTE GESTORE:</b> ENEL - E-DISTRIBUZIONE S.p.A. Zona di Pesaro -Via degli Abeti, 368 – Pesaro (PU)	
<b>TIPO INTERF. :</b> attraversamento - aereo			
<b>DATA RILIEVO:</b> ottobre 2021	<b>TRATTA :</b> asta principale – pk 5+305		<b>SCHEDA N°</b> <b>14-LEBT</b>
<b>DOCUMENTAZIONE FOTOGRAFICA</b>		<b>INQUADRAMENTO TERRITORIALE</b>	
			
<b>DESCRIZIONE</b>			
Linea elettrica BT su pali in direzione trasversale al tracciato stradale presso la spalla A del viadotto Cerreto. Tavola: T00IN00INTPL04_A			
<b>DESCRIZIONE RISOLUZIONE</b>			
Interramento della linea al di sotto del rilevato stradale per uno sviluppo di circa 35 mt. Tavola: T00IN00INTPL08_A			
<b>STIMA DEI COSTI</b>		<b>TEMPI PER LA RISOLUZIONE</b>	
€ 30.000,00		90 gg.	

**S.G.C. E78 GROSSETO – FANO**  
**TRATTO SELCI LAMA (E45) – S. STEFANO DI GAIFA.**  
**ADEGUAMENTO A 2 CORSIE DEL TRATTO DELLA VARIANTE DI URBANIA**

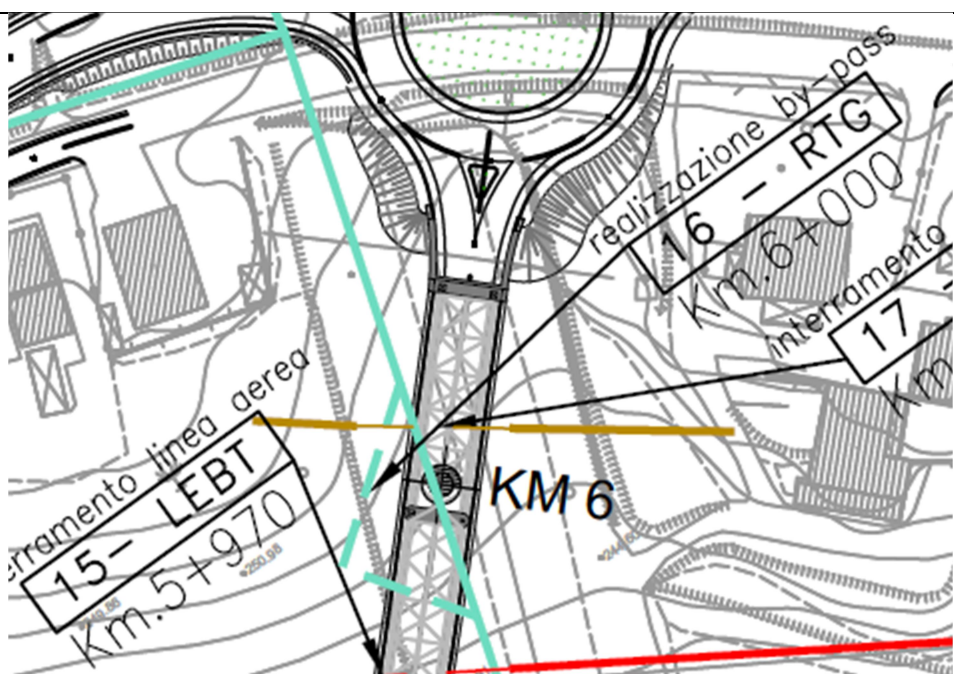
**SCHEDE MONOGRAFICHE DELLE INTERFERENZE**

REGIONE MARCHE		PROVINCIA PESARO-URBINO	COMUNE URBANIA
<b>TIPOLOGIA:</b> Linea elettrica aerea BT		<b>ENTE GESTORE:</b> ENEL - E-DISTRIBUZIONE S.p.A. Zona di Pesaro -Via degli Abeti, 368 – Pesaro (PU)	
<b>TIPO INTERF. :</b> attraversamento - aereo			
<b>DATA RILIEVO:</b> ottobre 2021	<b>TRATTA :</b> asta principale – pk 5+970		<b>SCHEDA N°</b> <b>15-LEBT</b>
<b>DOCUMENTAZIONE FOTOGRAFICA</b>		<b>INQUADRAMENTO TERRITORIALE</b>	
			
<b>DESCRIZIONE</b>			
Elettrodotto BT su pali in direzione trasversale al tracciato stradale.			
Tavola: T00IN00INTPL04_A			
<b>DESCRIZIONE RISOLUZIONE</b>			
interramento della linea al di sotto del ponte Metauro per un tratto di circa 25 mt.			
Tavola: T00IN00INTPL08_A			
<b>STIMA DEI COSTI</b>		<b>TEMPI PER LA RISOLUZIONE</b>	
€ 30.000,00		90 gg.	



**S.G.C. E78 GROSSETO – FANO**  
**TRATTO SELCI LAMA (E45) – S. STEFANO DI GAIFA.**  
**ADEGUAMENTO A 2 CORSIE DEL TRATTO DELLA VARIANTE DI URBANIA**


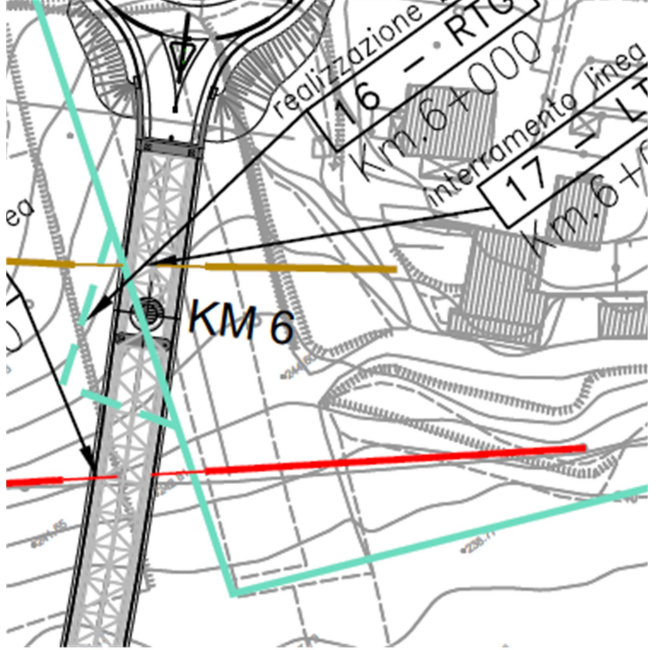
**SCHEDE MONOGRAFICHE DELLE INTERFERENZE**

REGIONE MARCHE		PROVINCIA PESARO-URBINO	COMUNE URBANIA	
<b>TIPOLOGIA:</b> LINEA GAS		<b>ENTE GESTORE:</b> MULTISERVIZI S.p.A. - via Sasso, 70 – 61029 - Urbino		
<b>TIPO INTERF. :</b> attraversamento - interrata				
<b>DATA RILIEVO:</b> ottobre 2021		<b>TRATTA :</b> asta principale pk 6+000	<b>SCHEDA N°</b> <b>16-RTG</b>	
<b>DOCUMENTAZIONE</b> <b>FOTOGRAFICA</b>	<b>INQUADRAMENTO TERRITORIALE</b>			
				
<b>DESCRIZIONE</b>				
Tubazione della rete gas intersecante l'asse stradale in zona sottostante il viadotto Metauro 3. Tavola: T00IN00INTPL04_A				
<b>DESCRIZIONE RISOLUZIONE</b>				
By pass di circa 55 ml di sviluppo e/o protezione della tubazione attuale per la lunghezza della fascia di pertinenza stradale. Tavola: T00IN00INTPL08_A				
<b>STIMA DEI COSTI</b>		<b>TEMPI PER LA RISOLUZIONE</b>		
€ 40.000,00		90 gg.		

**S.G.C. E78 GROSSETO – FANO**  
**TRATTO SELCI LAMA (E45) – S. STEFANO DI GAIFA.**  
**ADEGUAMENTO A 2 CORSIE DEL TRATTO DELLA VARIANTE DI URBANIA**

**SCHEDE MONOGRAFICHE DELLE INTERFERENZE**

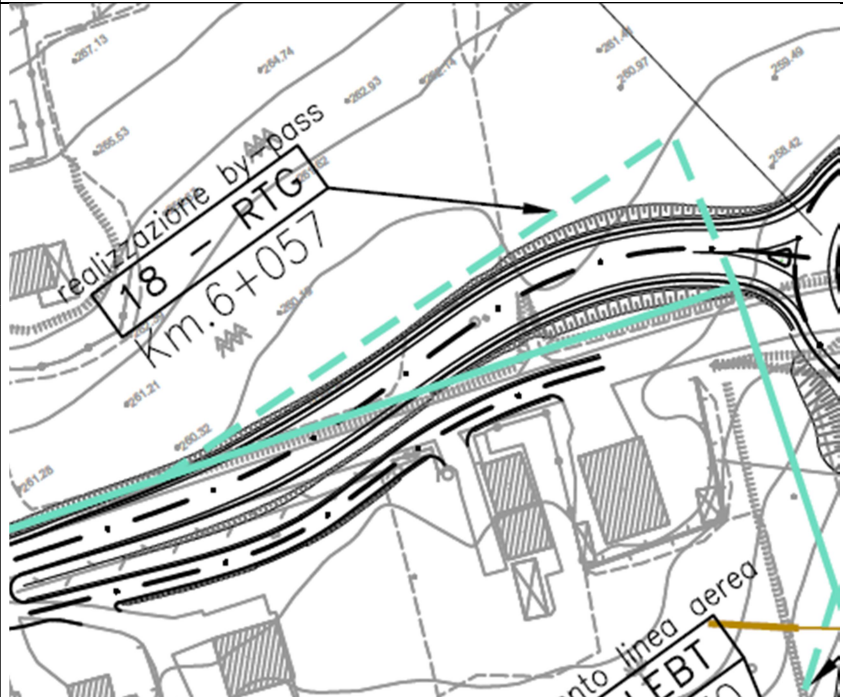
<b>REGIONE MARCHE</b>	<b>PROVINCIA PESARO-URBINO</b>	<b>COMUNE URBANIA</b>
<b>TIPOLOGIA:</b> Linea telefonica su pali		<b>ENTE GESTORE:</b> TELECOM ITALIA – via Miglioli, 11 – 60131 - ANCONA
<b>TIPO INTERF. :</b> attraversamento - aereo		
<b>DATA RILIEVO:</b> ottobre 2021	<b>TRATTA :</b> asta principale – pk 6+015	<b>SCHEDA N°</b> <b>17-LT</b>

<b>DOCUMENTAZIONE FOTOGRAFICA</b>	<b>INQUADRAMENTO TERRITORIALE</b>
	

<b>DESCRIZIONE</b>	
Linea telefonica su pali in direzione trasversale al tracciato stradale. Tavola: T00IN00INTPL04_A	
<b>DESCRIZIONE RISOLUZIONE</b>	
Interramento di un tratto di linea aerea al di sotto del ponte Metauro 3 per un tratto di circa 25 mt. Tavola: T00IN00INTPL08_A	
<b>STIMA DEI COSTI</b>	<b>TEMPI PER LA RISOLUZIONE</b>
€ 15.000,00	90 gg.

**S.G.C. E78 GROSSETO – FANO**  
**TRATTO SELCI LAMA (E45) – S. STEFANO DI GAIFA.**  
**ADEGUAMENTO A 2 CORSIE DEL TRATTO DELLA VARIANTE DI URBANIA**

**SCHEDE MONOGRAFICHE DELLE INTERFERENZE**

<b>REGIONE MARCHE</b>	<b>PROVINCIA PESARO-URBINO</b>	<b>COMUNE URBANIA</b>
<b>TIPOLOGIA:</b> LINEA GAS		<b>ENTE GESTORE:</b> MULTISERVIZI S.p.A. - via Sasso, 70 – 61029 - Urbino
<b>TIPO INTERF. :</b> trasversale - interrata		
<b>DATA RILIEVO:</b> ottobre 2021	<b>TRATTA :</b> asta principale pk 6+057	<b>SCHEDA N°</b> <b>18-RTG</b>
<b>DOCUMENTAZIONE FOTOGRAFICA</b>	<b>INQUADRAMENTO TERRITORIALE</b>	
		
<b>DESCRIZIONE</b>		
Tubazione della rete gas intersecante l'asse stradale in zona sottostante il ramo di raccordo ovest. Tavola: T00IN00INTPL04_A		
<b>DESCRIZIONE RISOLUZIONE</b>		
Realizzazione di By pass di ml 140 circa e/o protezione della tubazione con manufatto. Tavola: T00IN00INTPL08_A		
<b>STIMA DEI COSTI</b>		<b>TEMPI PER LA RISOLUZIONE</b>
€ 100.000,00		120 gg.

**S.G.C. E78 GROSSETO – FANO**  
**TRATTO SELCI LAMA (E45) – S. STEFANO DI GAIFA.**  
**ADEGUAMENTO A 2 CORSIE DEL TRATTO DELLA VARIANTE DI URBANIA**

**SCHEDE MONOGRAFICHE DELLE INTERFERENZE**

<b>REGIONE MARCHE</b>	<b>PROVINCIA PESARO-URBINO</b>	<b>COMUNE URBANIA</b>
<b>TIPOLOGIA:</b> Linea telefonica su pali		<b>ENTE GESTORE:</b> TELECOM ITALIA – via Miglioli, 11 – 60131 - ANCONA
<b>TIPO INTERF. :</b> attraversamento - aereo		
<b>DATA RILIEVO:</b> ottobre 2021	<b>TRATTA :</b> viabilità locale	<b>SCHEDA N°</b> <b>19-LT</b>
<b>DOCUMENTAZIONE FOTOGRAFICA</b>		<b>INQUADRAMENTO TERRITORIALE</b>
		
<b>DESCRIZIONE</b>		
Linea telefonica su pali in direzione trasversale alla strada locale di collegamento con la SS73bis. Tavola: T00IN00INTPL01_A		
<b>DESCRIZIONE RISOLUZIONE</b>		
Interramento o sostituzione pali per innalzamento della catenaria in modo da assicurare i franchi di sicurezza per un tratto di circa 22 mt. Tavola: T00IN00INTPL05_A		
<b>STIMA DEI COSTI</b>		<b>TEMPI PER LA RISOLUZIONE</b>
€ 15.000,00		60 gg.