


FASE 6Sud.c



FASE 6Nord.c

1. Vengono realizzati i tombini anche utilizzando della tecnica dello spingitubo;
2. Viene realizzata la parte nord e i relativi bracci della rotatoria di svincolo tra l'asse di progetto e l'attuale sedime della S.P.04 Metaurese

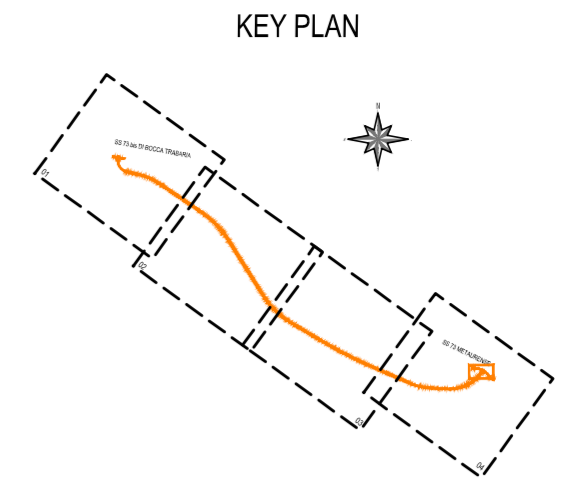

LEGENDA

Linea Elettrica Alta Tensione LEAT Km.	Fiumi, Torrenti
Linea Elettrica Media Tensione LEMT Km.	Viabilità Principale
Linea Elettrica Bassa Tensione LEBT Km. 2+910	Linea Tecnologica GAS RTG Km.
Linea Telefonica Aerea LT Km.	Linea Telefonica INTELEFONATA Km.
Rete Idrica RI Km.	Rete Fognaria RF Km.

- Campo Base
- Campo Operativo
- Recinzione di cantiere
- Accesso di cantiere
- Corsia per viabilità pubblica
- Limite di velocità viabilità pubblica
- Corsia dove il transito è vietato ai non addetti ai lavori
- Carreggiata stradale con segnaletica orizzontale provvisoria per lavori di durata >7gg
- Cabina elettrica
- Box ad uso vario (spogliatoio, servizi igienici, uffici, ecc.)
- Fossa Biologica
- Impianto trattamento acque di cantiere

FASE 6Sud.d



FASE 6Sud.d

Viene aperto al traffico il nuovo asse stradale

Direzione Progettazione e Realizzazione Lavori

S.G.C. E78 GROSSETO - FANO
Tratto Selci Lama (E45) - S. Stefano di Gaifa.
Adeguamento a 2 corsie del tratto della Variante di Urbania

PROGETTO DEFINITIVO

ANAS - DIREZIONE PROGETTAZIONE E REALIZZAZIONE LAVORI

COORDINATORE PER LA SICUREZZA IN FASE DI PROGETTAZIONE Ing. Giuseppe Resta Ordine Ingegneri Provincia di Roma n. 20629	I PROGETTISTI SPECIALISTICI Ing. Ambrogio Signarelli Ordine Ingegneri Provincia di Roma n. A35111 Ing. Moreno Panfilii Ordine Ingegneri Provincia di Perugia n. A2657 Ing. Claudio... Ordine Ingegneri Provincia di Roma n. 15262	PROGETTAZIONE ATI: (Mandatario) GPI INGEGNERIA GESTIONE PROGETTI INGEGNERIA srl (Mandante) (Mandante) (Mandante)
IL GEOLOGO Dott. Geol. Salvatore Marino Ordine dei geologi della Regione Lazio n. 1069	VISTO: IL RESP. DEL PROCEDIMENTO Ing. Vincenzo Catone	VISTO: IL RESP. DEL PROCEDIMENTO Ing. Giuseppe Resta

CANTIERIZZAZIONE FASI COSTRUTTIVE
 Fase 6 Sud - Tav. 2 di 2

CODICE PROGETTO	NOME FILE	REVISIONE	SCALA
PROGETTO: DPAN247	TOOCA06CANPO04_B	B	1:2.000
LN.PROG. ANNO: D 22	CODICE ELAB. TOOCA06CANPO04		
D			
C			
B	Rev. Ist.U.0039705 24/01/22 e Ist.U.0057794 01/02/22	Febbraio 22	Ferraro Vermiglio Guiducci
A	Emissione	Ottobre 21	Ferraro Vermiglio Guiducci
REV.	DESCRIZIONE	DATA	REDATTO VERIFICATO APPROVATO