


LEGENDA

- QUADRO ELETTRICO
- POZZETTO ROMPIRATTA 50x50cm INTERNI CON CHIUSINO CARRABILE IN CEMENTO - OGNI 50m
- APPARECCHIO LED CON OTTICA STRADALE ASIMMETRICA LARGA, 41 W, 6000lm, 4000K, CLASSE II, PALO SU RILEVATO hft 8m CON SBRACCIO 1.5m
- APPARECCHIO LED CON OTTICA STRADALE ASIMMETRICA STRETTA, 41 W, 6000lm, 4000K, CLASSE II, PALO SU RILEVATO hft 8m CON SBRACCIO 1.5m
- N. 1 CAVIDOTTO IN PVC Ø125

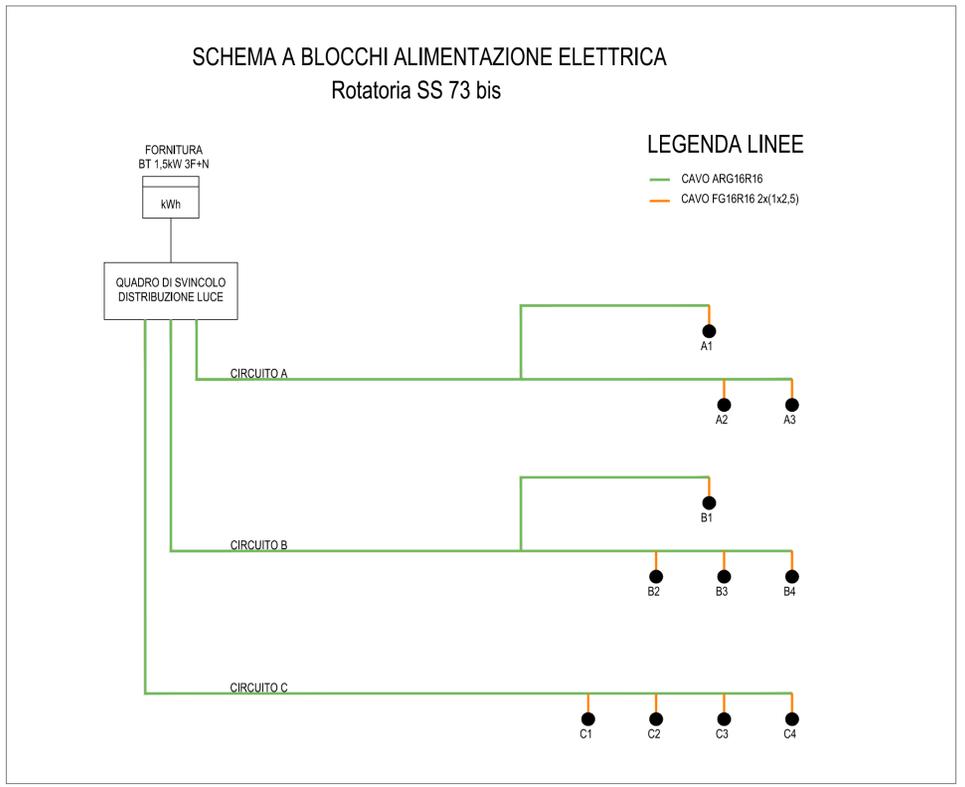

Direzione Progettazione e Realizzazione Lavori

S.G.C. E78 GROSSETO - FANO

Tratto Selci Lama (E45) - S. Stefano di Gaifa.
Adeguamento a 2 corsie del tratto della Variante di Urbania

PROGETTO DEFINITIVO

ANAS - DIREZIONE PROGETTAZIONE E REALIZZAZIONE LAVORI

COORDINATORE PER LA SICUREZZA IN FASE DI PROGETTAZIONE Ing. Giuseppe Resta Ordine Ingegneri Provincia di Roma n. 20629	I PROGETTISTI SPECIALISTICI Ing. Ambrogio Signarelli Ordine Ingegneri Provincia di Roma n. 25111 Ing. Moreno Panfili Ordine Ingegneri Provincia di Perugia n. 2859 Ing. Claudio Weller Ordine Ingegneri Provincia di Roma n. 15754	PROGETTAZIONE ATI: (Mandataria) GPI INGEGNERIA GESTIONE PROGETTI INGEGNERIA srl eoproggetti cocoprogetti engeko AIM Studio di Architettura e Ingegneria Progettazione	
IL GEOLOGO Dott. Geol. Salvatore Marino Ordine dei geologi della Regione Lazio n. 1069	VISTO: IL RESP. DEL PROCEDIMENTO Ing. Vincenzo Catone	VISTO: IL RESP. DEL PROCEDIMENTO Ing. Giuseppe Resta Ordine Ingegneri Provincia di Roma n. 20629	IL PROGETTISTA E RESPONSABILE DELL'INTEGRAZIONE DELLE PRESTAZIONI SPECIALISTICHE. (DPR207/10 ART 15 COMMA 2) Dott. Ing. GIORGIO GUIDUCCI Ordine Ingegneri Provincia di Roma n. 14035

IMPIANTI TECNOLOGICI

Rotatorie

Impianto Illuminazione – Rotatoria S.S. 73 bis – Planimetria

CODICE PROGETTO	NOME FILE	REVISIONE	SCALA
PROGETTO: DPAN247	TOOIM01MPPL01_A	A	1:500
LN.PROG. ANNO: D 22	CODICE ELAB. TOOIM01MPPL01		
D			
C			
B			
A	Emissione	Ottobre '21	Salvi Panfili Guiducci
REV.	DESCRIZIONE	DATA	REDATTO VERIFICATO APPROVATO