



### SCHEMA A BLOCCHI ALIMENTAZIONE ELETTRICA Rotatoria SP Metaurenze

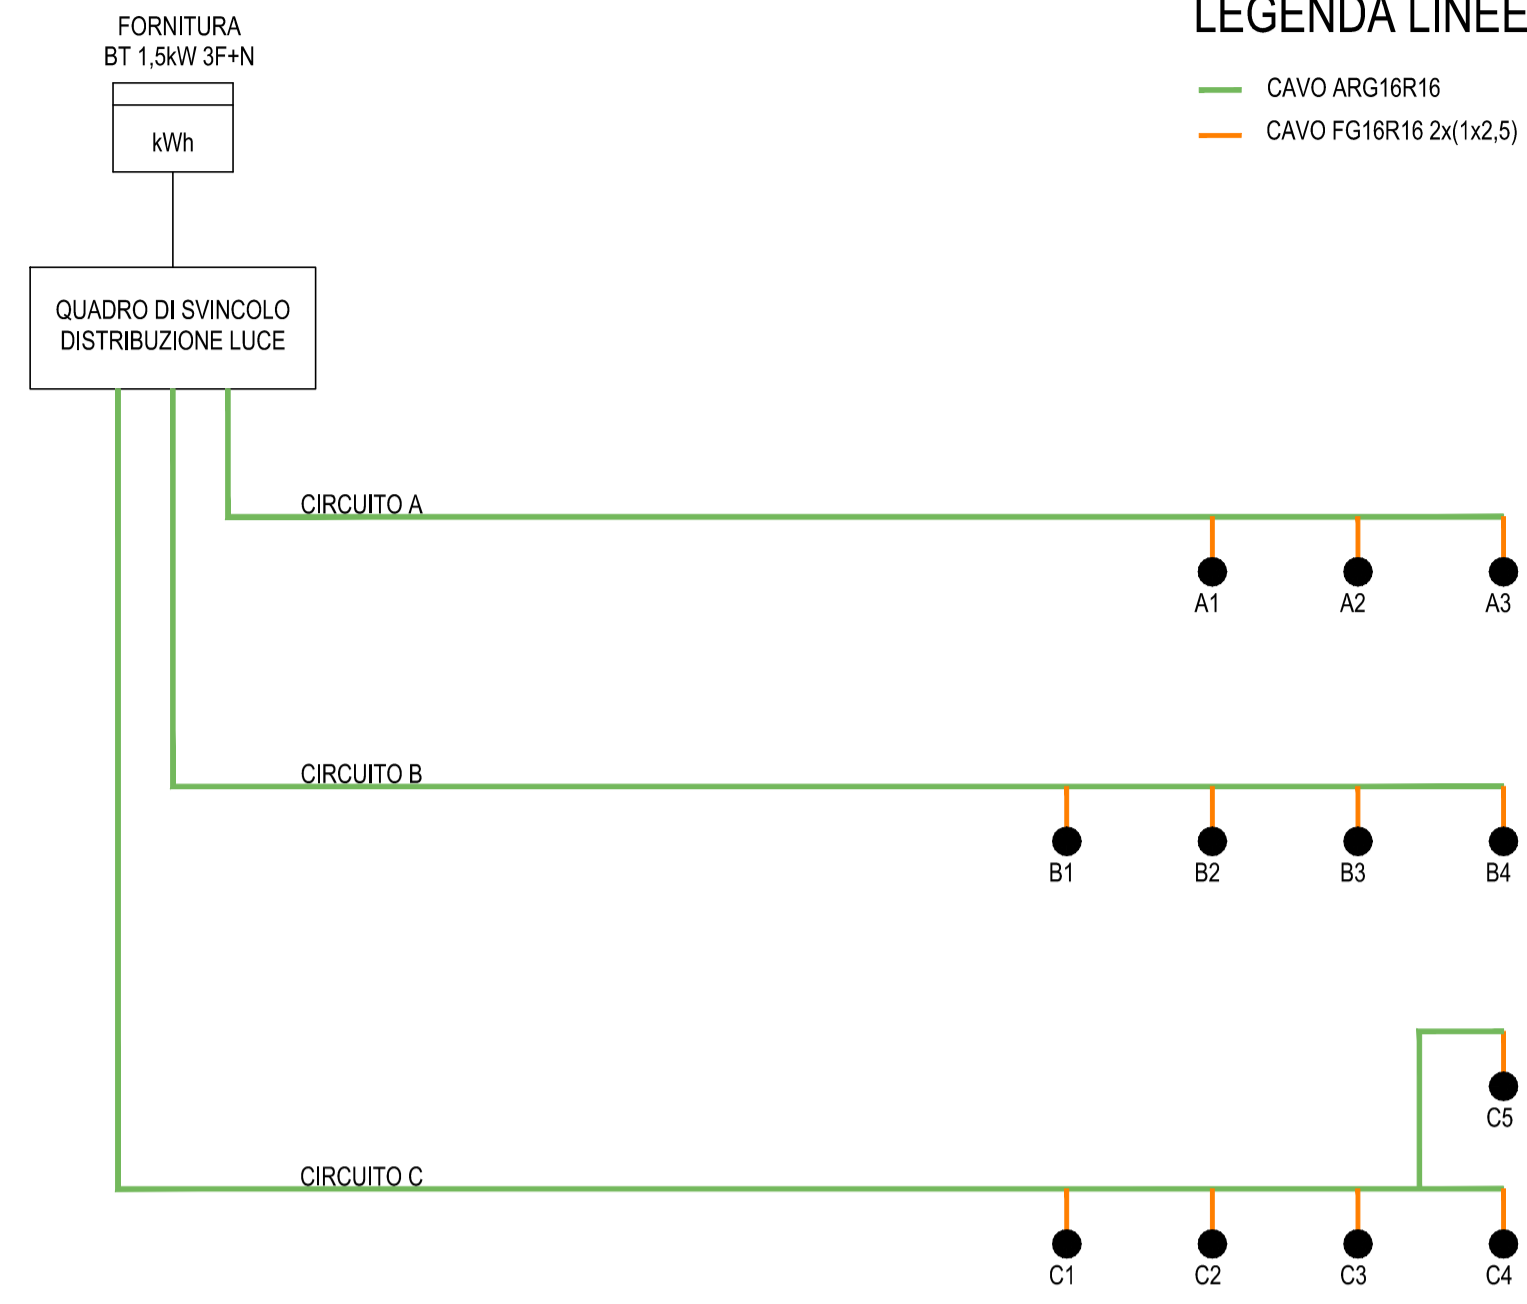

### LEGENDA

- QUADRO ELETTRICO
- POZZETTO ROMPIRATTA 50x50cm INTERNI CON CHIUSINO CARRABILE IN CEMENTO - OGNI 50m
- APPARECCHIO LED CON OTTICA STRADALE ASIMMETRICA LARGA, 41 W, 6000lm, 4000K, CLASSE II, PALO SU RILEVATO hft 8m CON SBRACCIO 1.5m
- APPARECCHIO LED CON OTTICA STRADALE ASIMMETRICA STRETTA, 41 W, 6000lm, 4000K, CLASSE II, PALO SU RILEVATO hft 8m CON SBRACCIO 1.5m
- N. 1 CAVIDOTTO IN PVC Ø125

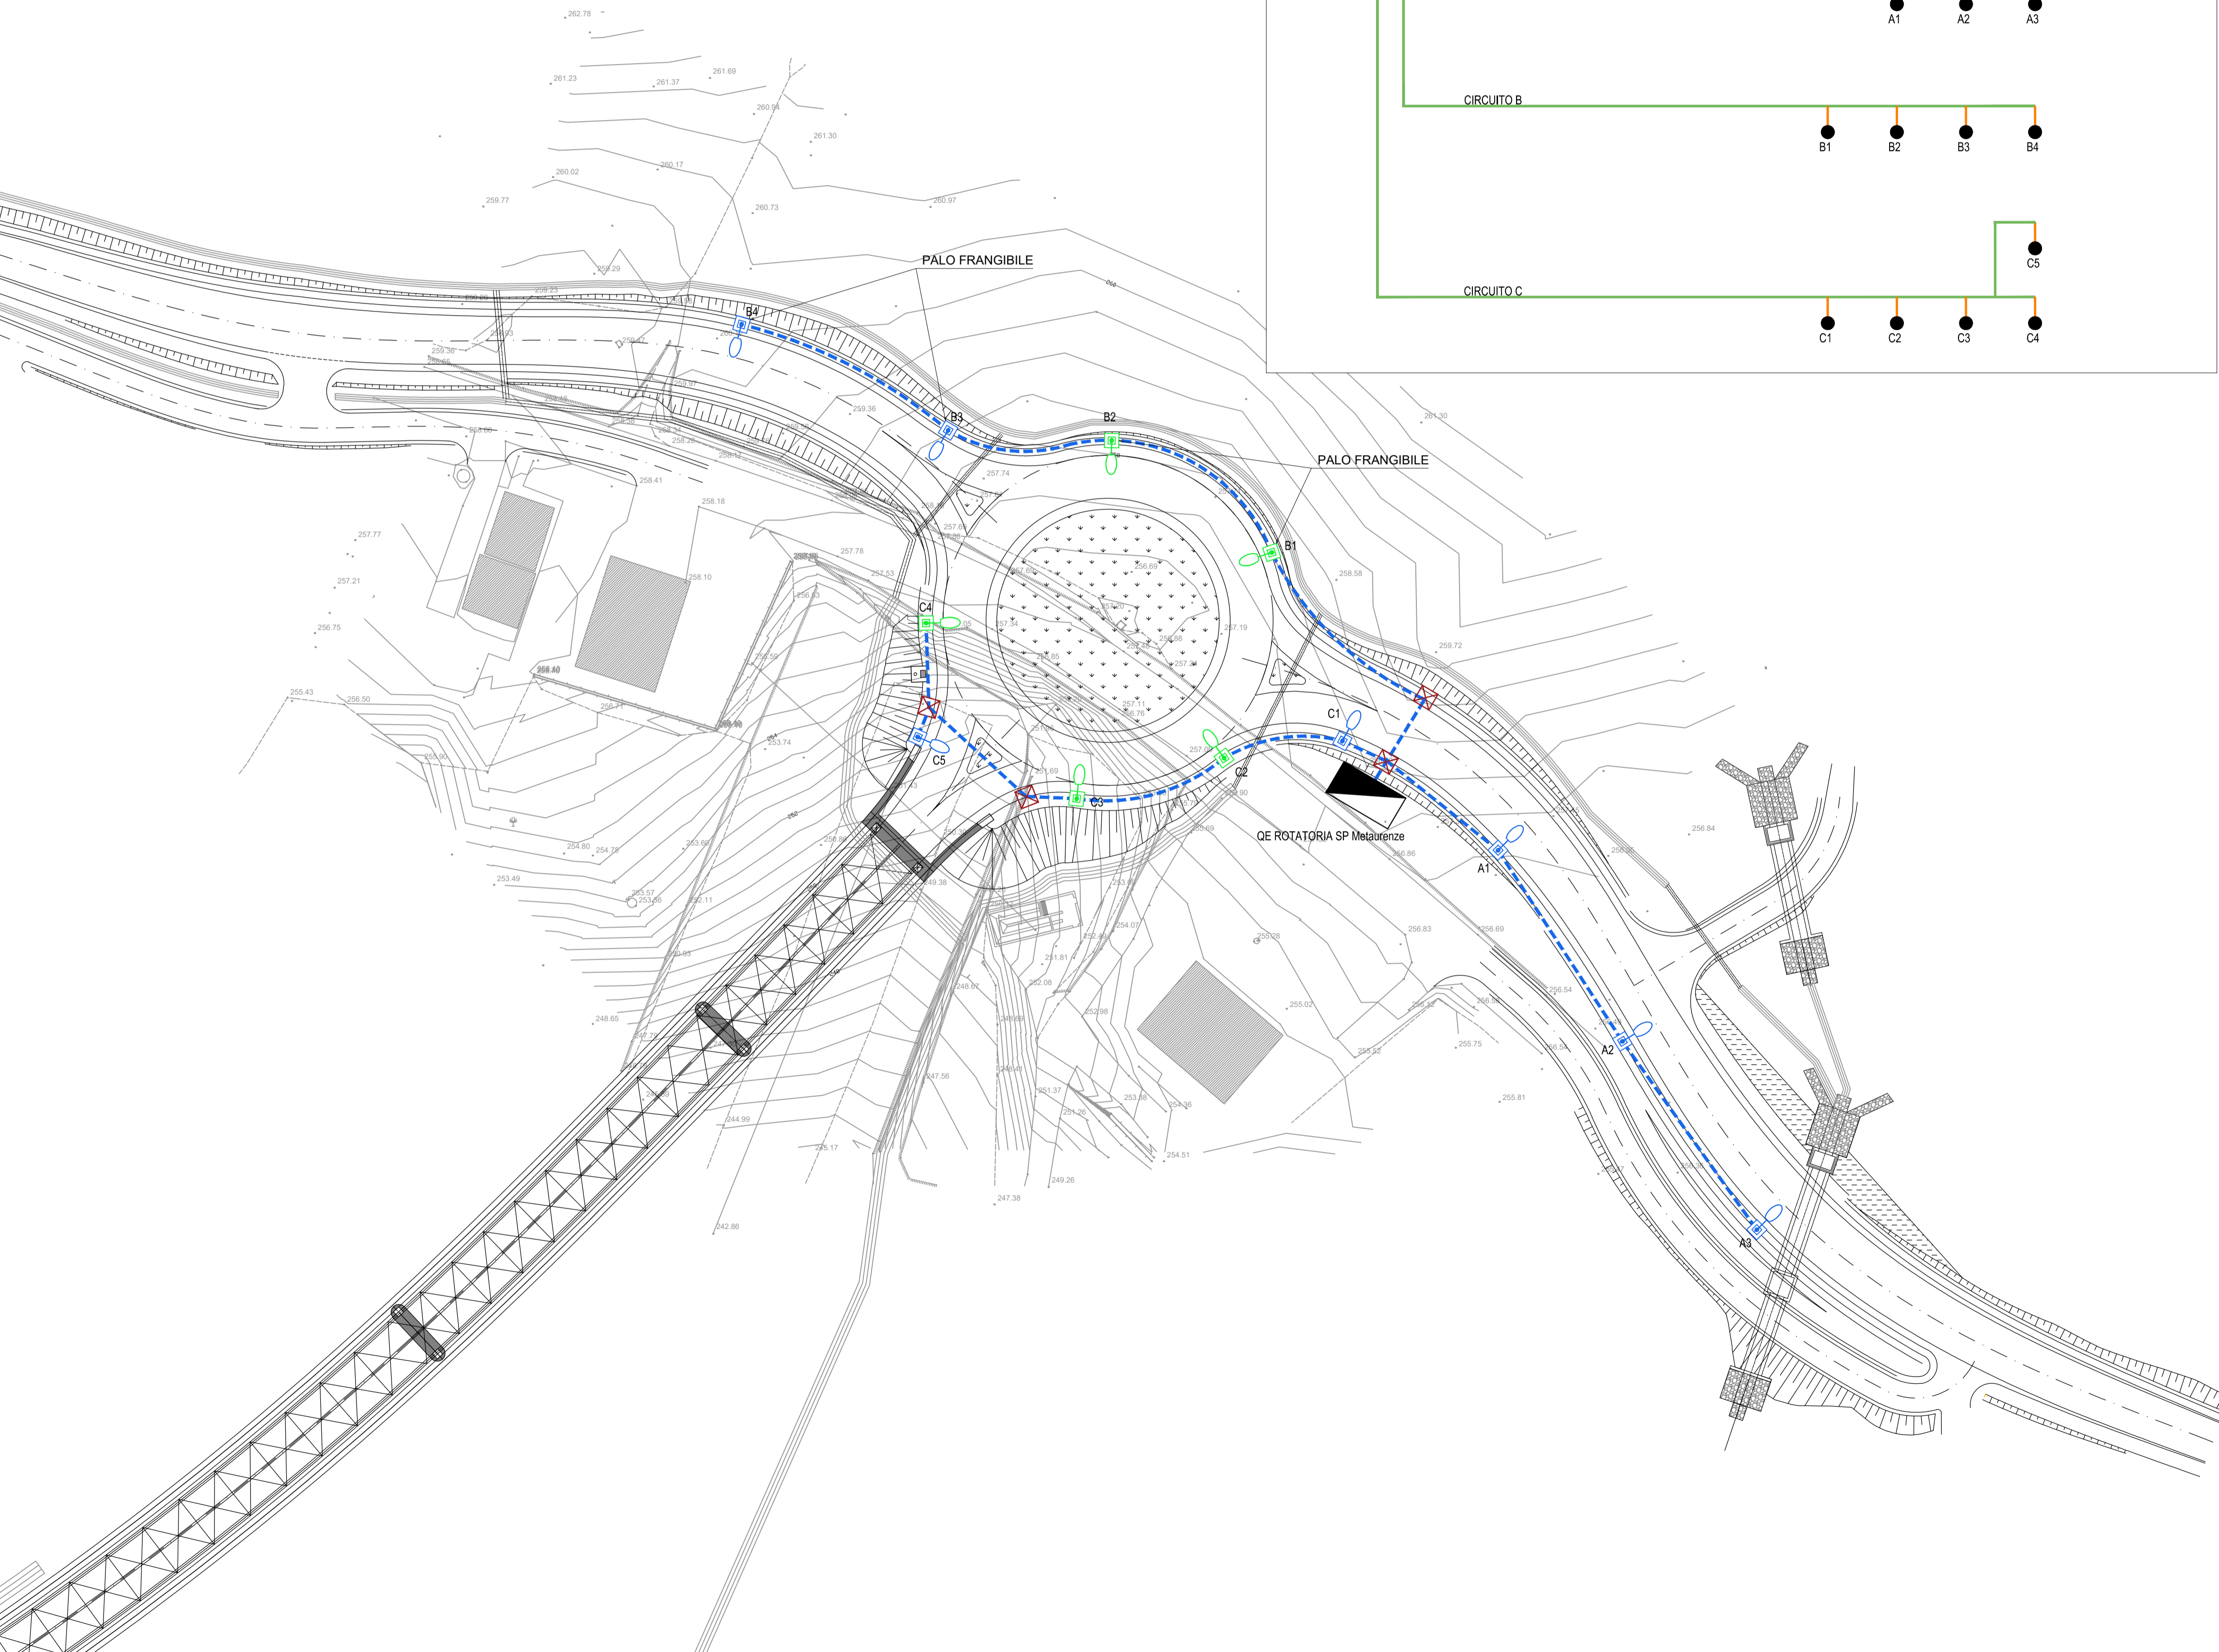

Direzione Progettazione e Realizzazione Lavori

**S.G.C. E78 GROSSETO - FANO**  
Tratto Selci Lama (E45) - S. Stefano di Gaifa.  
Adeguamento a 2 corsie del tratto della Variante di Urbania

#### PROGETTO DEFINITIVO

ANAS - DIREZIONE PROGETTAZIONE E REALIZZAZIONE LAVORI

COORDINATORE PER LA SICUREZZA IN FASE DI PROGETTAZIONE  Ing. Giuseppe Resta Ordine Ingegneri Provincia di Roma n. 20629	I PROGETTISTI SPECIALISTICI Ing. Ambrogio Signorelli Ordine Ingegneri Provincia di Roma n. 25114	PROGETTAZIONE ATI: (Mandataria) <b>GPI INGEGNERIA</b> GESTIONE PROGETTI INGEGNERIA srl
	IL GEOLOGO Dott. Geol. Salvatore Marino Ordine dei geologi della Regione Lazio n. 1069	Ing. Moreno Panfilì Ordine Ingegneri Provincia di Perugia n. 285
VISTO: IL RESP. DEL PROCEDIMENTO Ing. Vincenzo Catone	Ing. Claudio Wilner Ordine Ingegneri Provincia di Roma n. 15754	(Mandante)
VISTO: IL RESP. DEL PROGETTO Arch. Pianif. Marco Calozza	Ing. Giuseppe Resta Ordine Ingegneri Provincia di Roma n. 20629	IL PROGETTISTA E RESPONSABILE DELL'INTEGRAZIONE DELLE PRESTAZIONI SPECIALISTICHE. (DPR207/10 ART 15 COMMA 2) Dott. Ing. GIORGIO GUIDUCCI Ordine Ingegneri Provincia di Roma n. 14035

#### IMPIANTI TECNOLOGICI Rotatorie

Impianto Illuminazione – Rotatoria S.P. Metaurenze 4 – Planimetria

CODICE PROGETTO	NOME FILE	TOO101MPPL02_B	REVISIONE	SCALA
PROGETTO	LM-PROG.	ANNO		
D PAN 247	D	22		
CODICE ELAB.	T O O I M O 1 I M P P L 0 2		B	1:500
D				
C				
B	Rev. Ist.U.0039705 24/01/22 e Ist.U.0057794 01/02/22.	Feb. '22	Salvi	Panfilì Guiducci
A	Emissione	Ott. '21	Salvi	Panfilì Guiducci
REV.	DESCRIZIONE	DATA	REDATTO	VERIFICATO APPROVATO