


LEGENDA

- ELETTROVENTILATORE ASSIALE IN ACCIAIO INOX Ø1000 mm 800N REVERSIBILE SILENZIATO 25.5kW 3F-400V COMPLETO DI SENSORE DI VIBRAZIONE, SENSORE DI GRIZZONTALITÀ (AVVIAMENTO CON SOFT-STARTER) E CATENE DI SICUREZZA
- CASSETTA DI SEZIONAMENTO LOCALE ACCELERATORI IN ACCIAIO INOX. PROTEZIONE IP65. CONTENENTI UN SEZIONATORE TRIPOLARE CON FUSIBILI DA 100 A TIPO AM
- STAZIONE DI MISURA DELLA VELOCITÀ DELL'ARIA
- MISURATORE CO - OPACIMETRO - MISURATORE NOX
- SERRANDA DI SOVRAPPRESSIONE TARATA A 30 Pa CON SERRANDA TAGLIAFUOCO EI 120
- VENTILATORE ASSIALE DIAMETRO GIRANTE 800mm. PORTATA ARIA 6.5 m³/s. PRESSIONE TOTALE 80 Pa. POTENZA ASSORBITA 2.95 kW. FUNZIONANTE A 400°C PER 120MINUTI

PLANIMETRIA LUOGO SICURO - SCALA 1:50

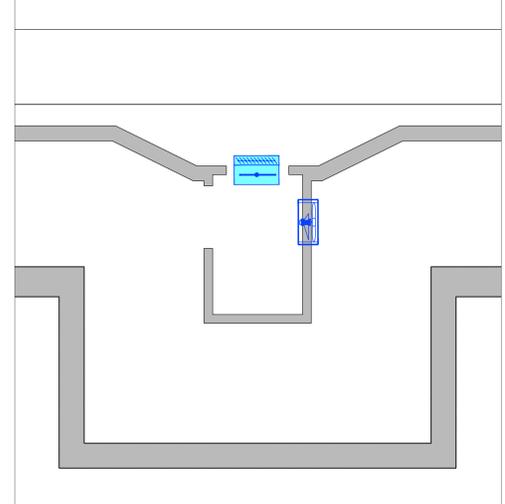

Sanas
GRUPPO FS ITALIANE
Direzione Progettazione e Realizzazione Lavori

S.G.C. E78 GROSSETO - FANO
Tratto Selci Lama (E45) - S. Stefano di Gaifa.
Adeguamento a 2 corsie del tratto della Variante di Urbania

PROGETTO DEFINITIVO

ANAS - DIREZIONE PROGETTAZIONE E REALIZZAZIONE LAVORI

COORDINATORE PER LA SICUREZZA IN FASE DI PROGETTAZIONE Ing. Giuseppe Resto Ordine Ingegneri Provincia di Roma n. 20629	1 PROGETTISTI SPECIALISTICI Ing. Ambrogio Signorilli Ordine Ingegneri Provincia di Roma n. 20629	PROGETTAZIONE ATI: (Mandatario) GPI INGEGNERIA GESTIONE PROGETTI INGEGNERIA s.r.l. cooprogetti engeko
IL GEOD. DSG Dott. Geol. Salvatore Marino Ordine dei geologi della Regione Lazio n. 069	Ordine dei geologi della Regione Lazio n. 069 MIRENO PANFILI Ing. Claudio Mireno Panfili Ordine Ingegneri Provincia di Roma n. 15754	(Mandatario) MIRENO PANFILI Ing. Claudio Mireno Panfili Ordine Ingegneri Provincia di Roma n. 15754
VISTO: IL RESP. DEL PROCEDIMENTO Ing. Vincenzo Galone	Ing. Giuseppe Resto Ordine Ingegneri Provincia di Roma n. 20629	IL PROGETTISTA È RESPONSABILE DELL'INTEGRAZIONE DELLE PRESTAZIONI SPECIALISTICHE (DPR/207/20 ART. 15 COMMA 2) Dott. Ing. GIORGIO GUIDUCCI Ordine Ingegneri Provincia di Roma n. 14035

IMPIANTI TECNOLOGICI
Galleria Il Monte

Impianto di ventilazione - Planimetria con disposizione apparecchiature

CODICE PROGETTO	UV.PROC.	ANNO	NOME FILE	REVISIONE	SCALA
DPAN247	D	22	T00M02IMPPL07_A	A	varie
D					
C					
B					
A	Emissione	Ottobre '21	Solvi	Panfili	Guiducci
REV.	DESCRIZIONE	DATA	REDATTO	VERIFICATO	APPROVATO

