


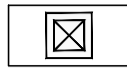
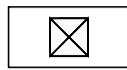
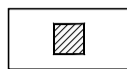


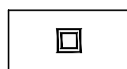



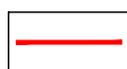


LEGENDA

-  POZZETTO 1.20x1.20
-  POZZETTO 1.00x1.00
-  POZZETTO 0.80x0.80
-  POZZETTO 0.60x0.60
-  TUBAZIONE A DISPOSIZIONE DI ENEL 2Ø160 PEAD
-  TUBAZIONE PER IDRICO ANTINCENDIO 2Ø160
-  TUBAZIONE PER IDRICO ANTINCENDIO 1Ø160
-  TUBAZIONI PER CAVI SEGNALE 2 TRITUBI Ø50 PEAD E 2Ø110 PEAD
-  TUBAZIONI PER CAVI SEGNALE 1 TRITUBI Ø50 PEAD E 3Ø110 PEAD
-  TUBAZIONI PER CAVI ALIMENTAZIONE 8Ø160 PEAD
-  TUBAZIONI PER CAVI ALIMENTAZIONE 2Ø160 PEAD
-  N. 1 PASSERELLA 300x100 STAFFATA AL VIADOTTO PER CAVI SEGNALE E N. 1 PASSERELLA 300x100 STAFFATA AL VIADOTTO PER CAVI ALIMENTAZIONE

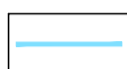

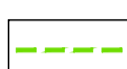

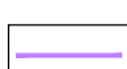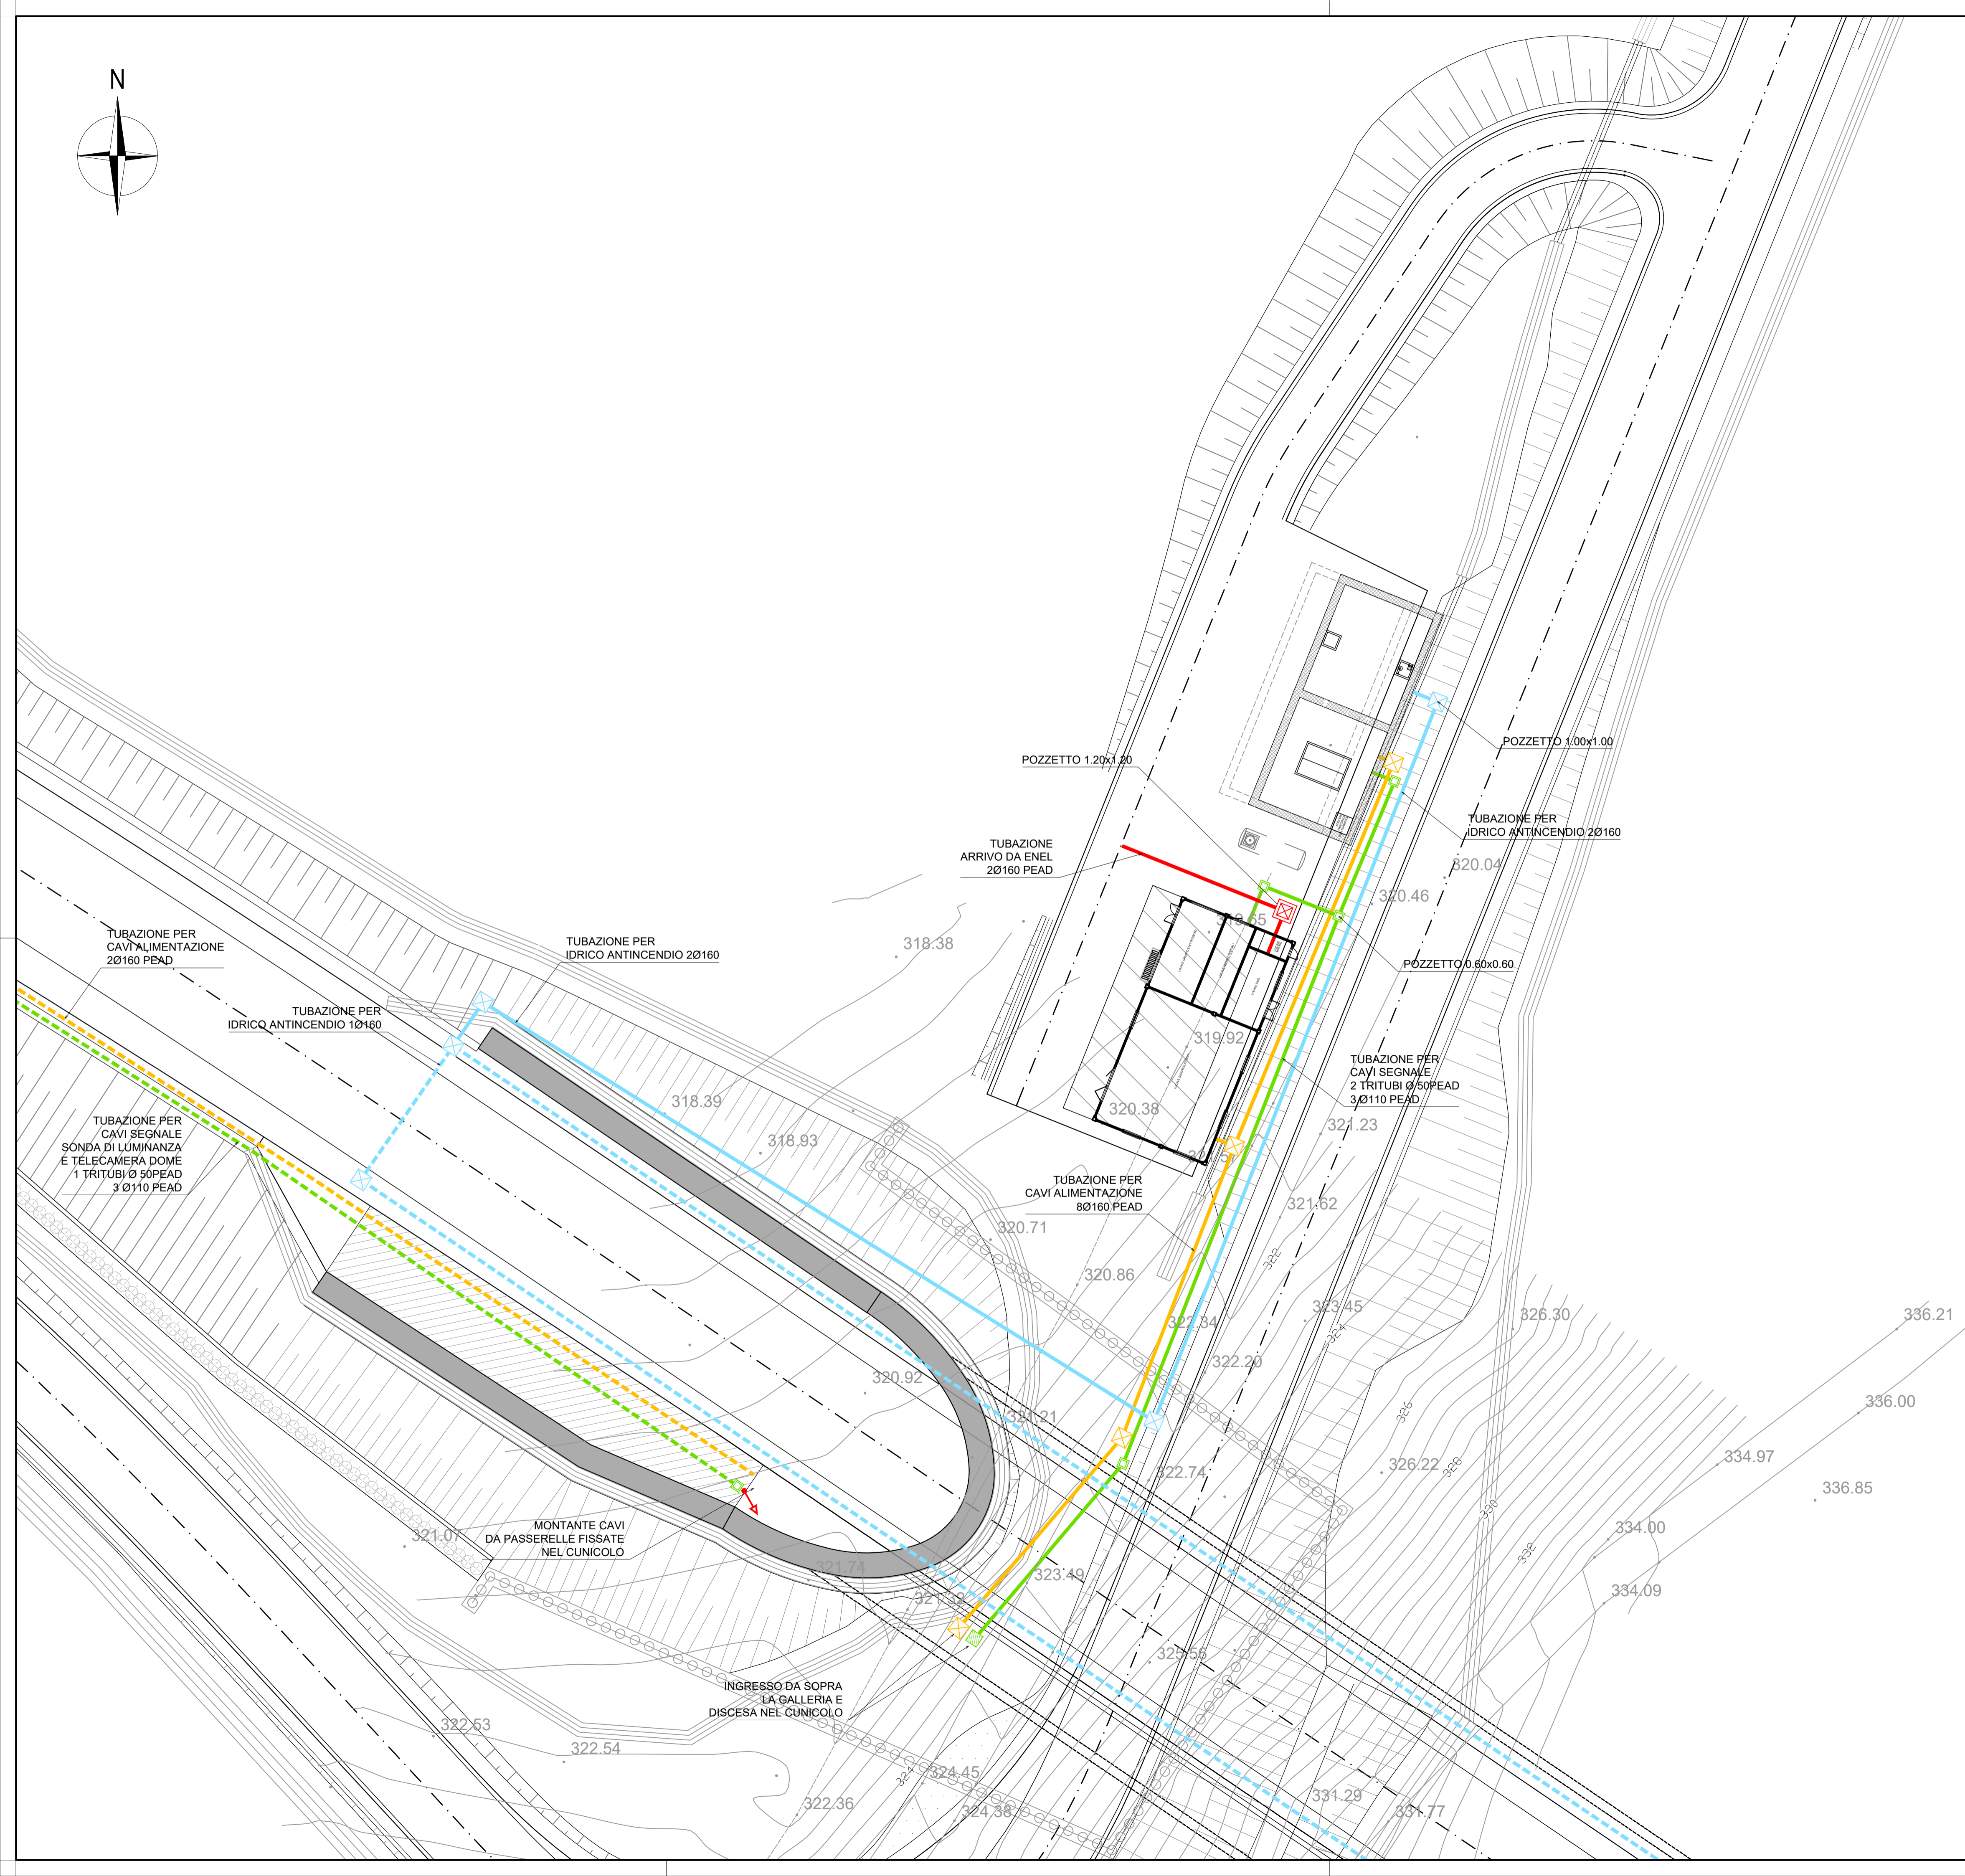Direzione Progettazione e Realizzazione Lavori

S.G.C. E78 GROSSETO - FANO

Tratto Selci Lama (E45) - S. Stefano di Gaifa.
Adeguamento a 2 corsie del tratto della Variante di Urbania

PROGETTO DEFINITIVO

ANAS - DIREZIONE PROGETTAZIONE E REALIZZAZIONE LAVORI

<p>COORDINATORE PER LA SICUREZZA IN FASE DI PROGETTAZIONE</p> <p>Ing. Giuseppe Resta Ordine Ingegneri Provincia di Roma n. 20629</p>	<p>I PROGETTISTI SPECIALISTICI</p> <p>Ing. Ambrogio Signarelli Ordine Ingegneri Provincia di Roma n. 25114</p> <p>Ing. Moreno Panfilì Ordine Ingegneri Provincia di Perugia n. 22657</p> <p>Ing. Moreno Panfilì Ordine Ingegneri Provincia di Perugia n. 22657</p> <p>Ing. Claudio Müller SETTORE CIVILE E AMBIENTALE SETTORE INDUSTRIALE SETTORE INFORMATICA Ordine Ingegneri Provincia di Roma n. 15754</p>	<p>PROGETTAZIONE ATI: (Mandataria)</p> <p>GPI INGEGNERIA GESTIONE PROGETTI INGEGNERIA srl</p> <p>(Mandante)</p> <p>cooprogetti cocoprogetti</p> <p>(Mandante)</p> <p>engeko</p> <p>(Mandante)</p> <p>AIM Scuola di Architettura e Ingegneria Moderna</p>	<p>IL GEOLOGO</p> <p>Dott. Geol. Salvatore Marino Ordine dei geologi della Regione Lazio n. 1069</p>
<p>VISTO: IL RESP. DEL PROCEDIMENTO</p> <p>Ing. Vincenzo Catone</p>	<p>VISTO: IL RESP. DEL PROGETTO</p> <p>Ing. Giuseppe Resta Ordine Ingegneri Provincia di Roma n. 20629</p>	<p>IL PROGETTISTA E RESPONSABILE DELL'INTEGRAZIONE DELLE PRESTAZIONI SPECIALISTICHE. (DPR207/10 ART 15 COMMA 2)</p> <p>Dott. Ing. GIORGIO GUIDUCCI Ordine Ingegneri Provincia di Roma n. 14035</p>	<p>Arch.Planif. Marco Colazza</p>

IMPIANTI TECNOLOGICI

Galleria Il Monte

Planimetria imbocco nord-ovest

CODICE PROGETTO	NOME FILE	REVISIONE	SCALA
PROGETTO: DPAN247	TOOIMO2IMPPLO9_B	B	1:200
LN.PROG. ANNO: D 22	CODICE ELAB. TOOIM02IMPPLO9		
D			
C			
B	Rev. Ist.U.0039705 24/01/22 e Ist.U.0057794 01/02/22	Feb. '22	Salvi Panfilì Guiducci
A	Emissione	Ott. '21	Salvi Panfilì Guiducci
REV.	DESCRIZIONE	DATA	REDATTO VERIFICATO APPROVATO