



LEGENDA

- ARMADIO SOS CON SISTEMA TELEFONICO, N.1 ESTINTORE E IDRANTE UNHS
- CAVO TERMOSENSIBILE IN FIBRA OTTICA PER RILEVAMENTO INCENDI FISSATO ALLA VOLTA MEDIANTE CLIPS POSATI AD INTERDISTANZA DI 1m

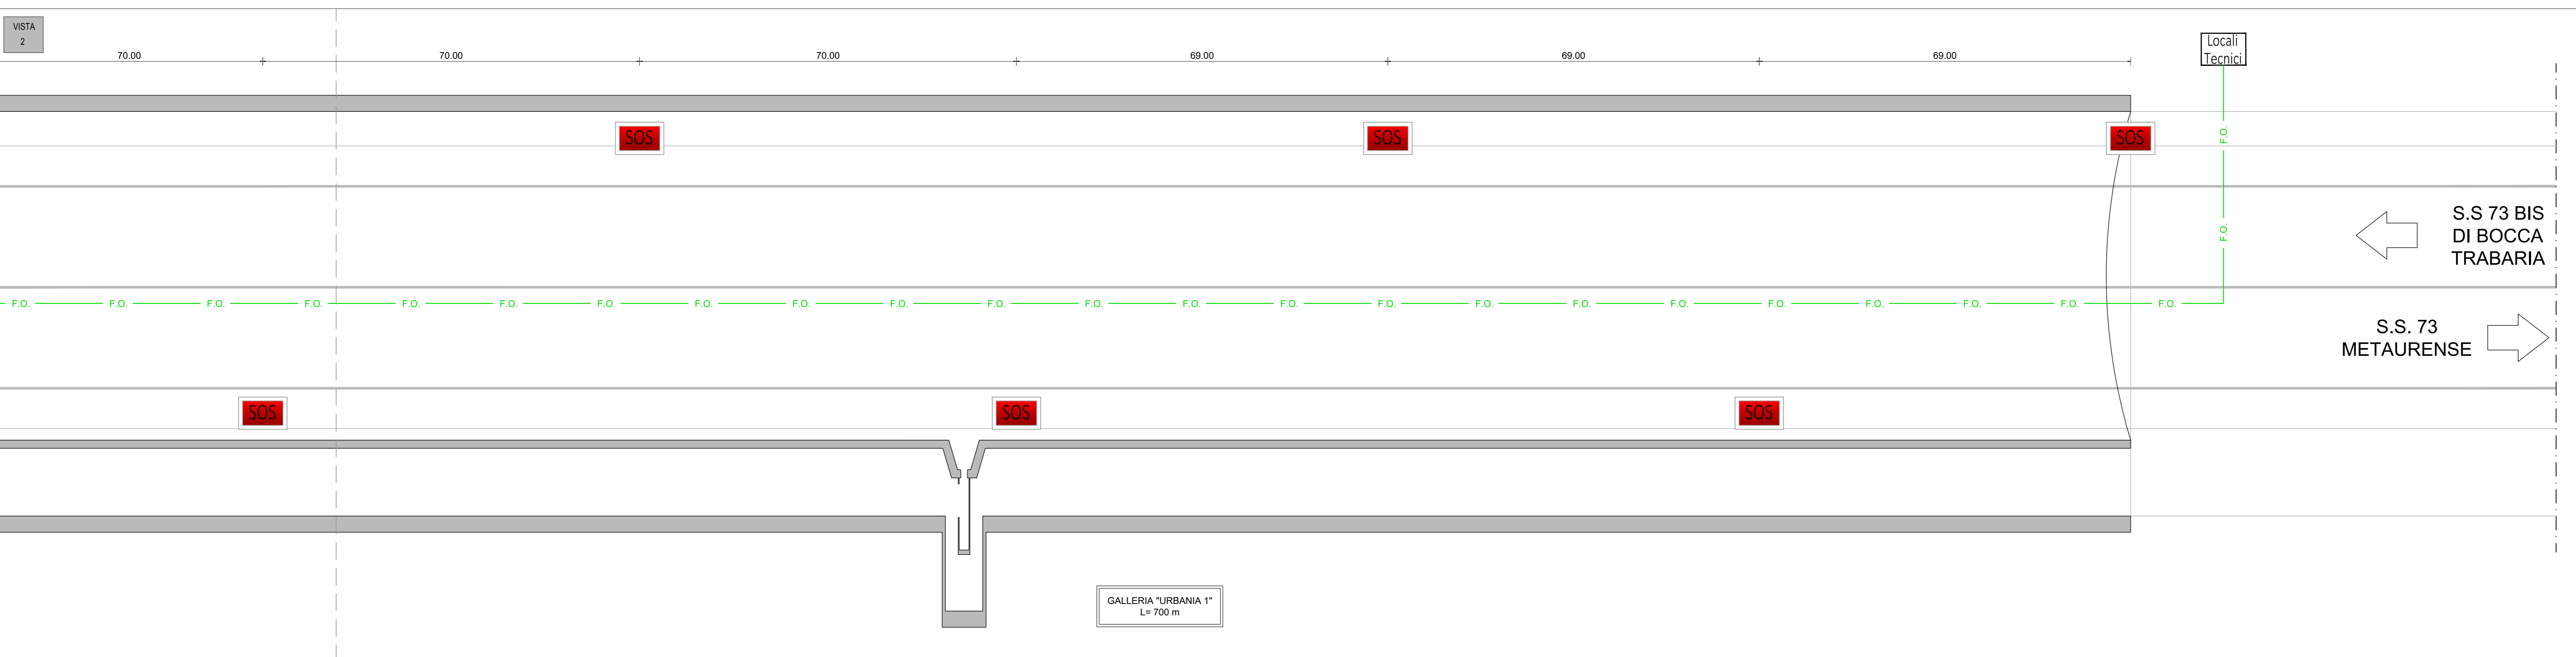

PLANIMETRIA LUOGO SICURO - SCALA 1:50

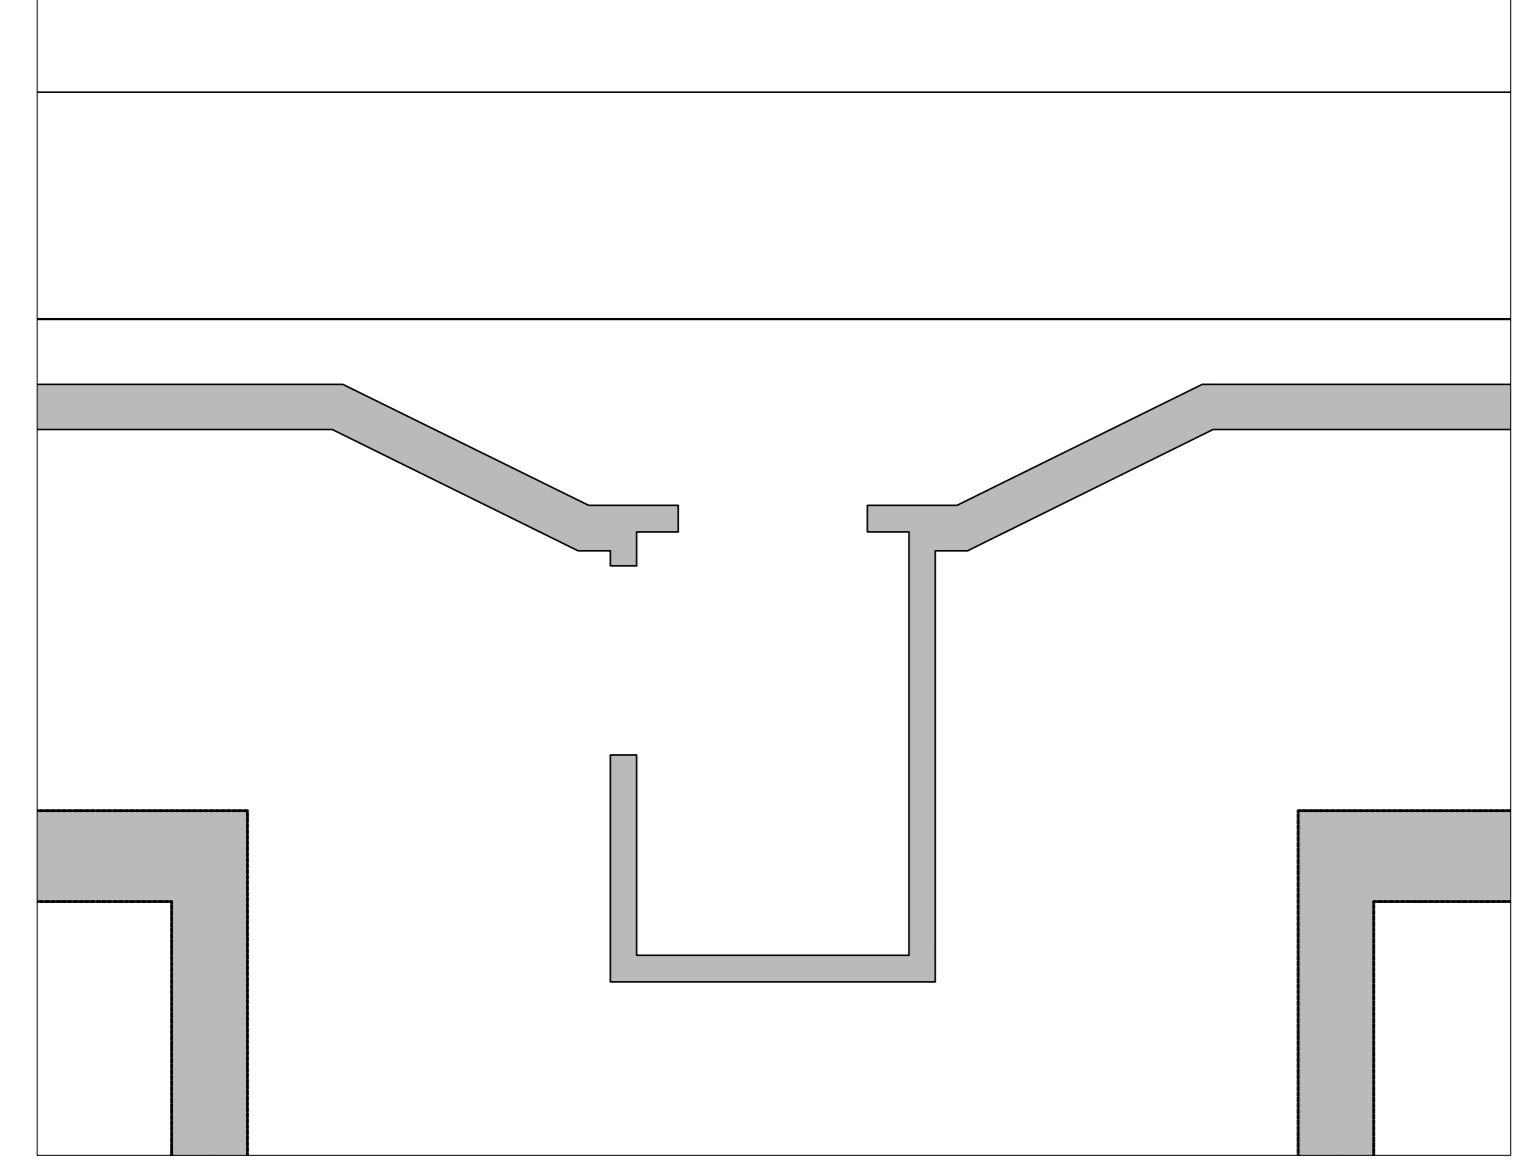

Sanas
GRUPPO FS ITALIANE
Direzione Progettazione e Realizzazione Lavori

S.G.C. E78 GROSSETO - FANO
Tratto Selci Lama (E45) - S. Stefano di Gaifa.
Adeguamento a 2 corsie del tratto della Variante di Urbania

PROGETTO DEFINITIVO

ANAS - DIREZIONE PROGETTAZIONE E REALIZZAZIONE LAVORI

COORDINATORE PER LA SICUREZZA IN FASE DI PROGETTAZIONE Ing. Giuseppe Resto Ordine Ingegneri Provincia di Roma n. 20629	1 PROGETTISTI SPECIALISTICI Ing. Ambrogio Signorini Ordine Ingegneri Provincia di Roma n. 15111	PROGETTAZIONE ATI: (Mandatario) GPI INGEGNERIA GESTIONE PROGETTI INGEGNERIA s.r.l. (Mandatario) cooprogetti (Mandatario) engeko (Mandatario)
IL GEOLOGO Dott. Geol. Salvatore Marino Ordine dei geologi della Regione Lazio n. 1069	IL RESPONSABILE DELL'AGGIORNAMENTO MARENO PANFILI Ordine Ingegneri Provincia di Roma n. 15754	IL PROGETTISTA E RESPONSABILE DELL'INTEGRAZIONE DELLE PREVISIONI SPECIALISTICHE (DPR 207/20 ART. 15 COMMA 2) Dott. Ing. GIORGIO GUIDUCCI Ordine Ingegneri Provincia di Roma n. 14035
VISTO: IL RESP. DEL PROCEDIMENTO Ing. Vincenzo Galone	VISTO: IL RESP. DEL PROGETTO Arch. Panfil. Marco Calzavara	

IMPIANTI TECNOLOGICI
Galleria Urbania 1
Impianto stazioni di emergenza (SOS) e rilevazione incendi
Planimetria con disposizione apparecchiature

CODICE PROGETTO	PROGETTO	LV. PROC.	ANNO	NOME FILE	REVISIONE	SCALA
DPA247	D	2	22	T010M3IMPPL03_A	A	varie
D						
C						
B						
A	Emissione		Ottobre '21	Solvi	Panfili	Guiducci
REV.	DESCRIZIONE	DATA	REDATTO	VERIFICATO	APPROVATO	