

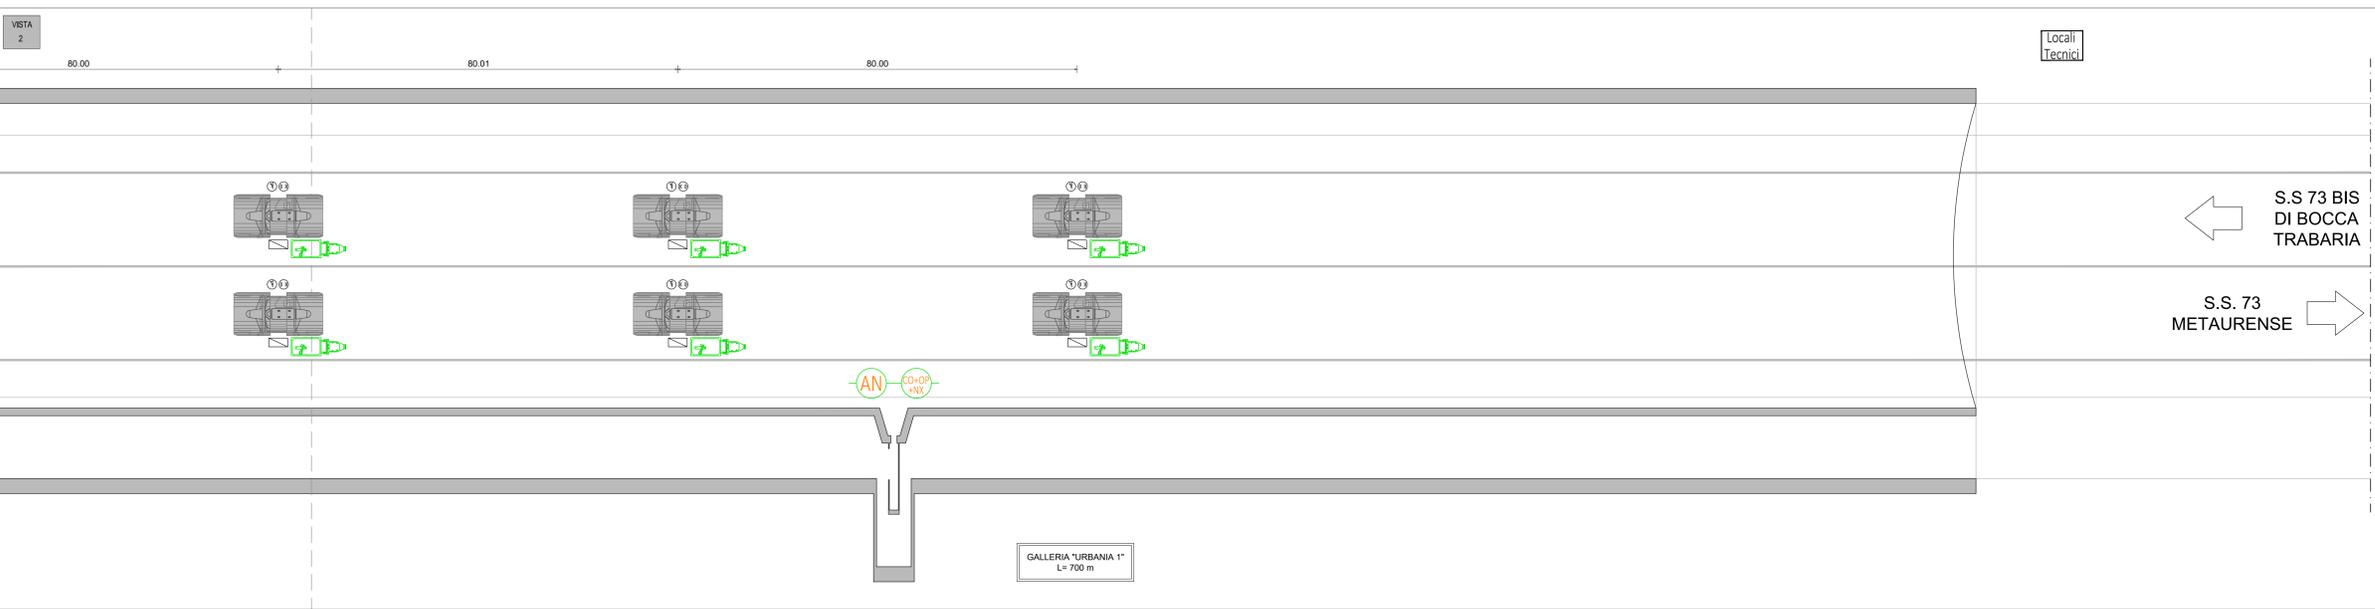


LEGENDA

- ELETTROVENTILATORE ASSIALE IN ACCIAIO INOX Ø1000 mm 900N REVERSIBILE SILENZIATO 25.5kW 3F-400V COMPLETO DI SENSORE DI VIBRAZIONE, SENSORE DI GRIZZONTALITÀ (AVVIAMENTO CON SOFT-STARTER) E CATENE DI SICUREZZA
- CASSETTA DI SEZIONAMENTO LOCALE ACCELERATORI IN ACCIAIO INOX. PROTEZIONE IP65. CONTENENTI UN SEZIONATORE TRIPOLARE CON FUSIBILI DA 100 A TIPO AM
- STAZIONE DI MISURA DELLA VELOCITÀ DELL'ARIA
- MISURATORE CO - OPACIMETRO - MISURATORE NOX
- SERRANDA DI SOVRAPRESSIONE TARATA A 30 Pa CON SERRANDA TAGLIAFUOCO EI 120
- VENTILATORE ASSIALE DIAMETRO GIRANTE 800mm. PORTATA ARIA 6.5 m³/s, PRESSIONE TOTALE 80 Pa, POTENZA ASSORBITA 2.95 kW, FUNZIONANTE A 400°C PER 120MINUTI

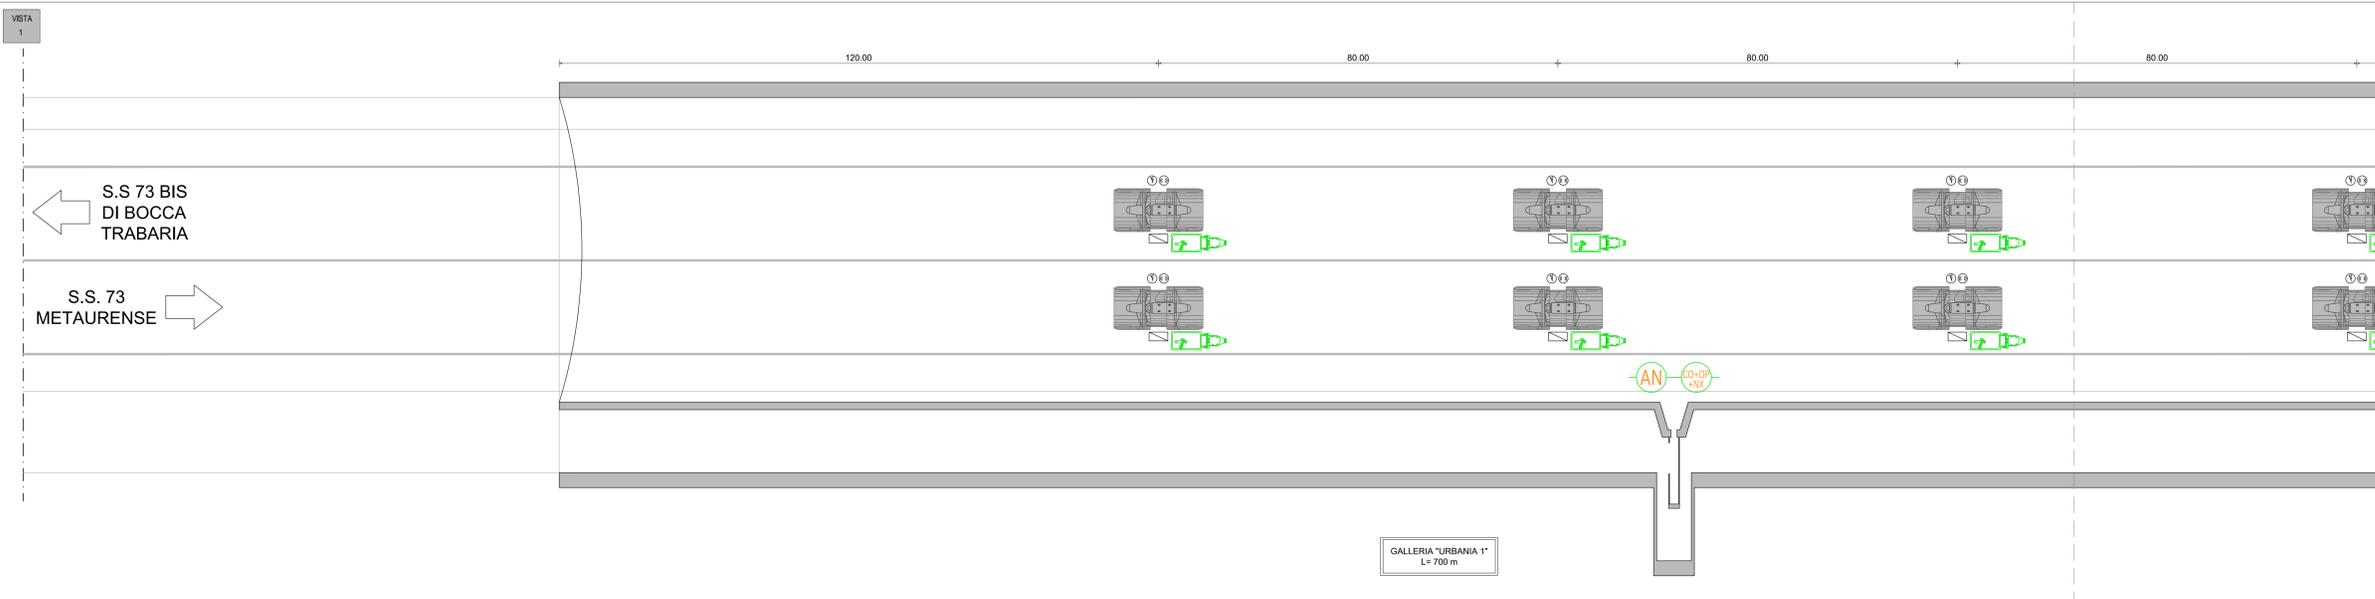

PLANIMETRIA LUOGO SICURO - SCALA 1:50

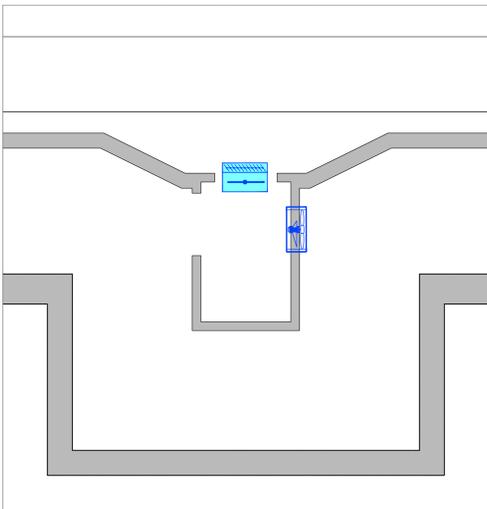

Sanas
GRUPPO FS ITALIANE
Direzione Progettazione e Realizzazione Lavori

S.G.C. E78 GROSSETO - FANO
Tratto Selci Lama (E45) - S. Stefano di Gaifa.
Adeguamento a 2 corsie del tratto della Variante di Urbania

PROGETTO DEFINITIVO

ANAS - DIREZIONE PROGETTAZIONE E REALIZZAZIONE LAVORI

COORDINATORE PER LA SICUREZZA IN FASE DI PROGETTAZIONE Ing. Giuseppe Resto Ordine Ingegneri Provincia di Roma n. 20629	1 PROGETTISTI SPECIALISTICI Ing. Ambrogio Signorilli Ordine Ingegneri Provincia di Roma n. 15111	PROGETTAZIONE ATI: (Mandatario) GP INGENGERIA GESTIONE PROGETTI INGENGERIA s.r.l.
IL GEOLOGO Dott. Geol. Salvatore Marino Ordine dei geologi della Regione Lazio n. 1069	Ord. Ingegneri Provincia di Roma n. 15257 MORENO PANFILI SETTORE CIVILE E AMBIENTALE SETTORE INDUSTRIALE	(Mandatario) costruttori
VISTO: IL RESP. DEL PROCEDIMENTO Ing. Vincenzo Galone	Ordine Ingegneri Provincia di Roma n. 15754	(Mandatario) engeko
VISTO: IL RESP. DEL PROGETTO Arch. Panfil. Marco Calozza	Ordine Ingegneri Provincia di Roma n. 20629	IL PROGETTISTA E RESPONSABILE DELL'INTEGRAZIONE DELLE PRESTAZIONI SPECIALISTICHE. (OPR/207/10 ART. 15 COMMA 2) Dott. Ing. GIORGIO GUIDUCCI Ordine Ingegneri Provincia di Roma n. 14035

IMPIANTI TECNOLOGICI
Galleria Urbania 1

Impianto di ventilazione - Planimetria con disposizione apparecchiature

CODICE PROGETTO	NOME FILE	REVISIONE	SCALA
DPAN247	T00M03IMPPL07_A	A	varie
D			
C			
B			
A	Emissione	Ottobre '21	Solvi Panfil Guiducci
REV.	DESCRIZIONE	DATA	REMATTO VERIFICATO APPROVATO