

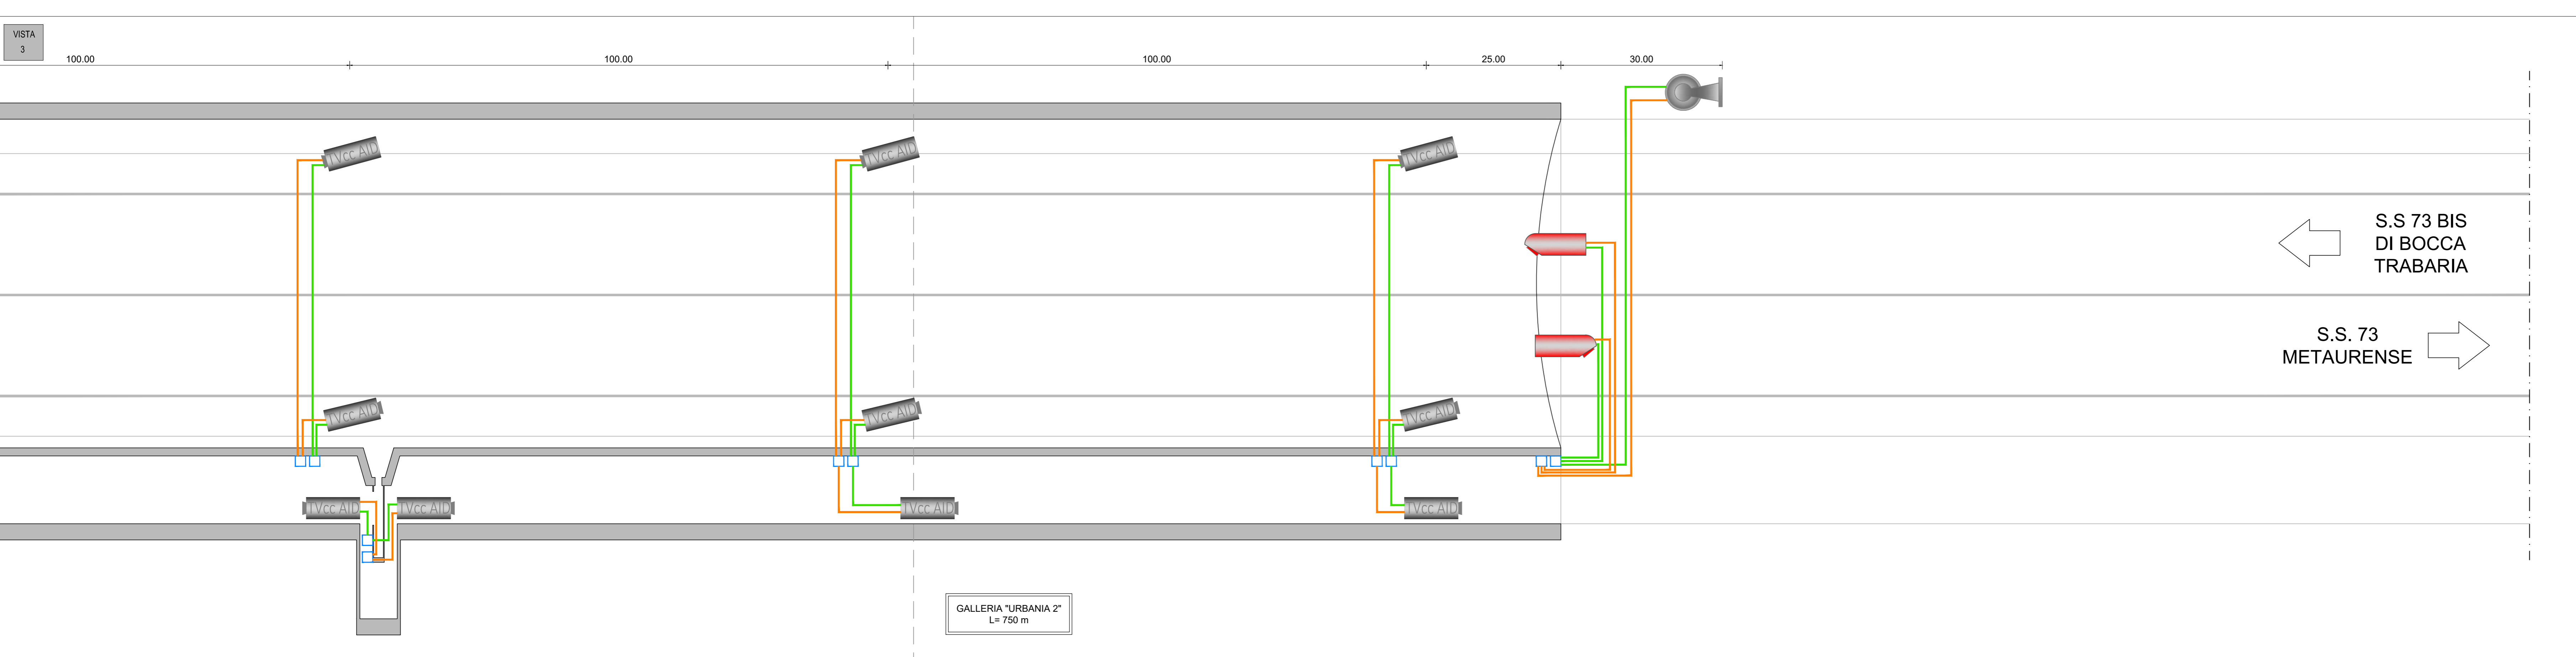
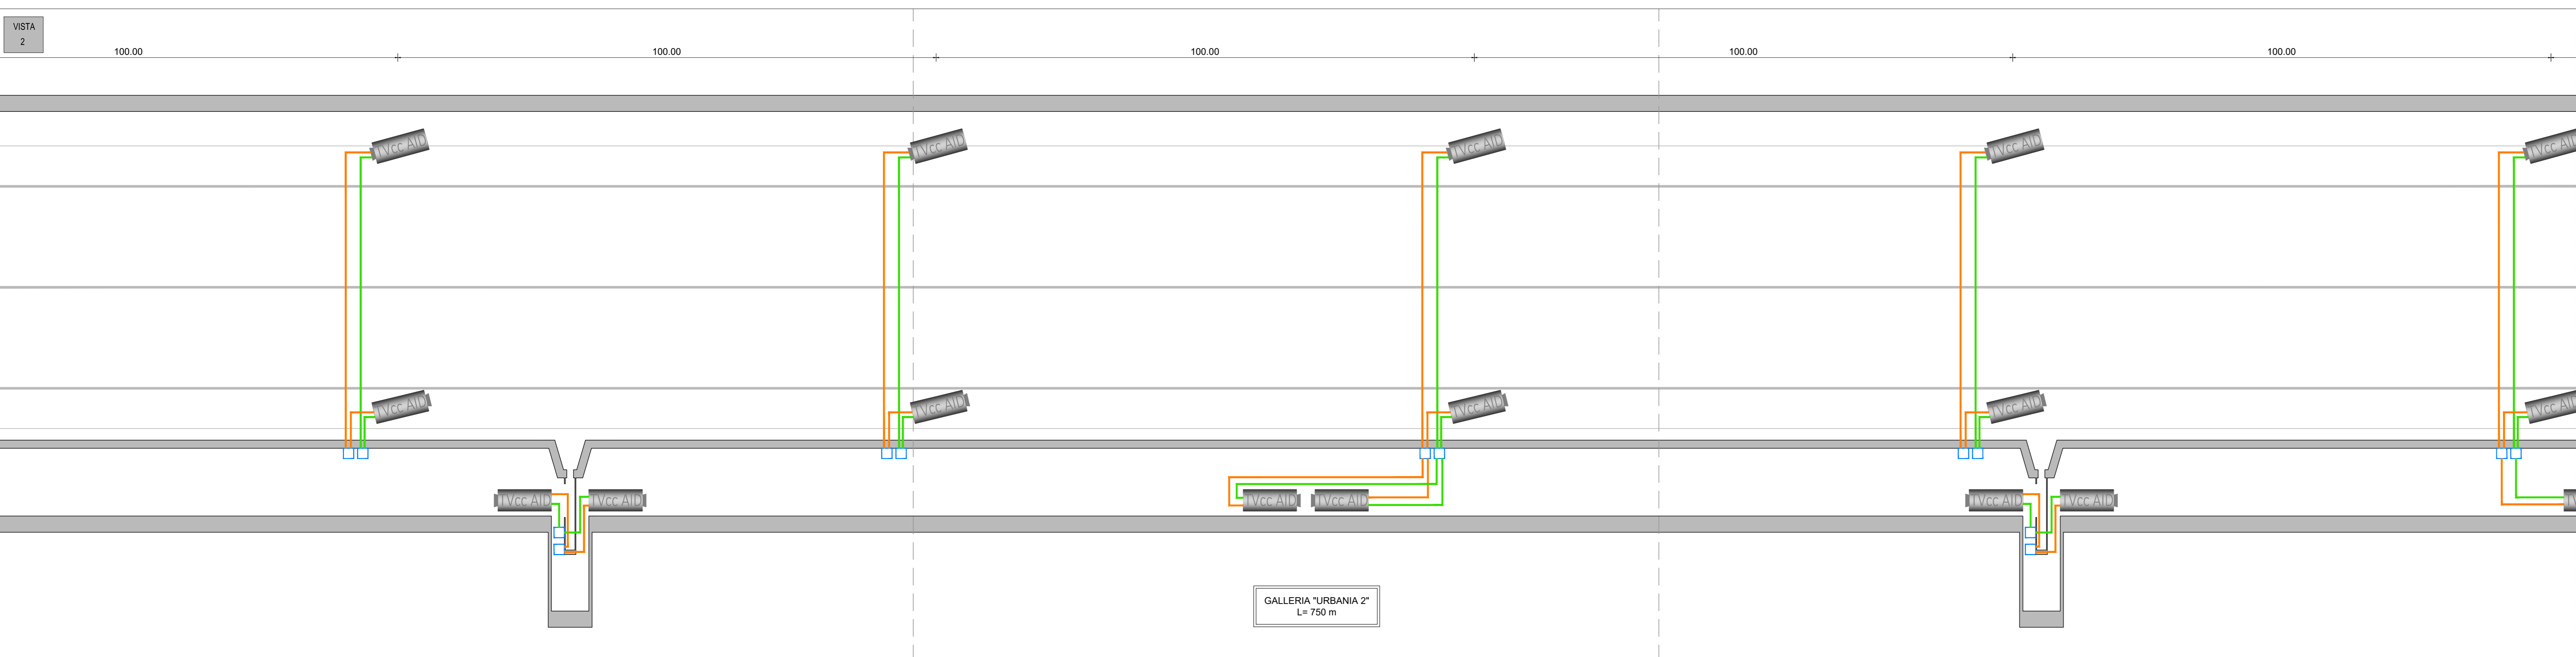


LEGENDA

- SISTEMA DI VIDEOSORVEGLIANZA: TELECAMERA FISSA NIGHT/DAY DI TIPO IP - CCD1/2" A COLORI. OBIETTIVO 3-8 mm
- SCANNER LASER PER CONTEGGIO TRAFFICO
- TELECAMERA DOME NIGHT/DAY A COLORI
- SCATOLA DI DERIVAZIONE
- STACCO PER FIBRA TELECAMERA IN TUBAZIONE
- STACCO PER ALIMENTAZIONE TELECAMERA IN TUBAZIONE

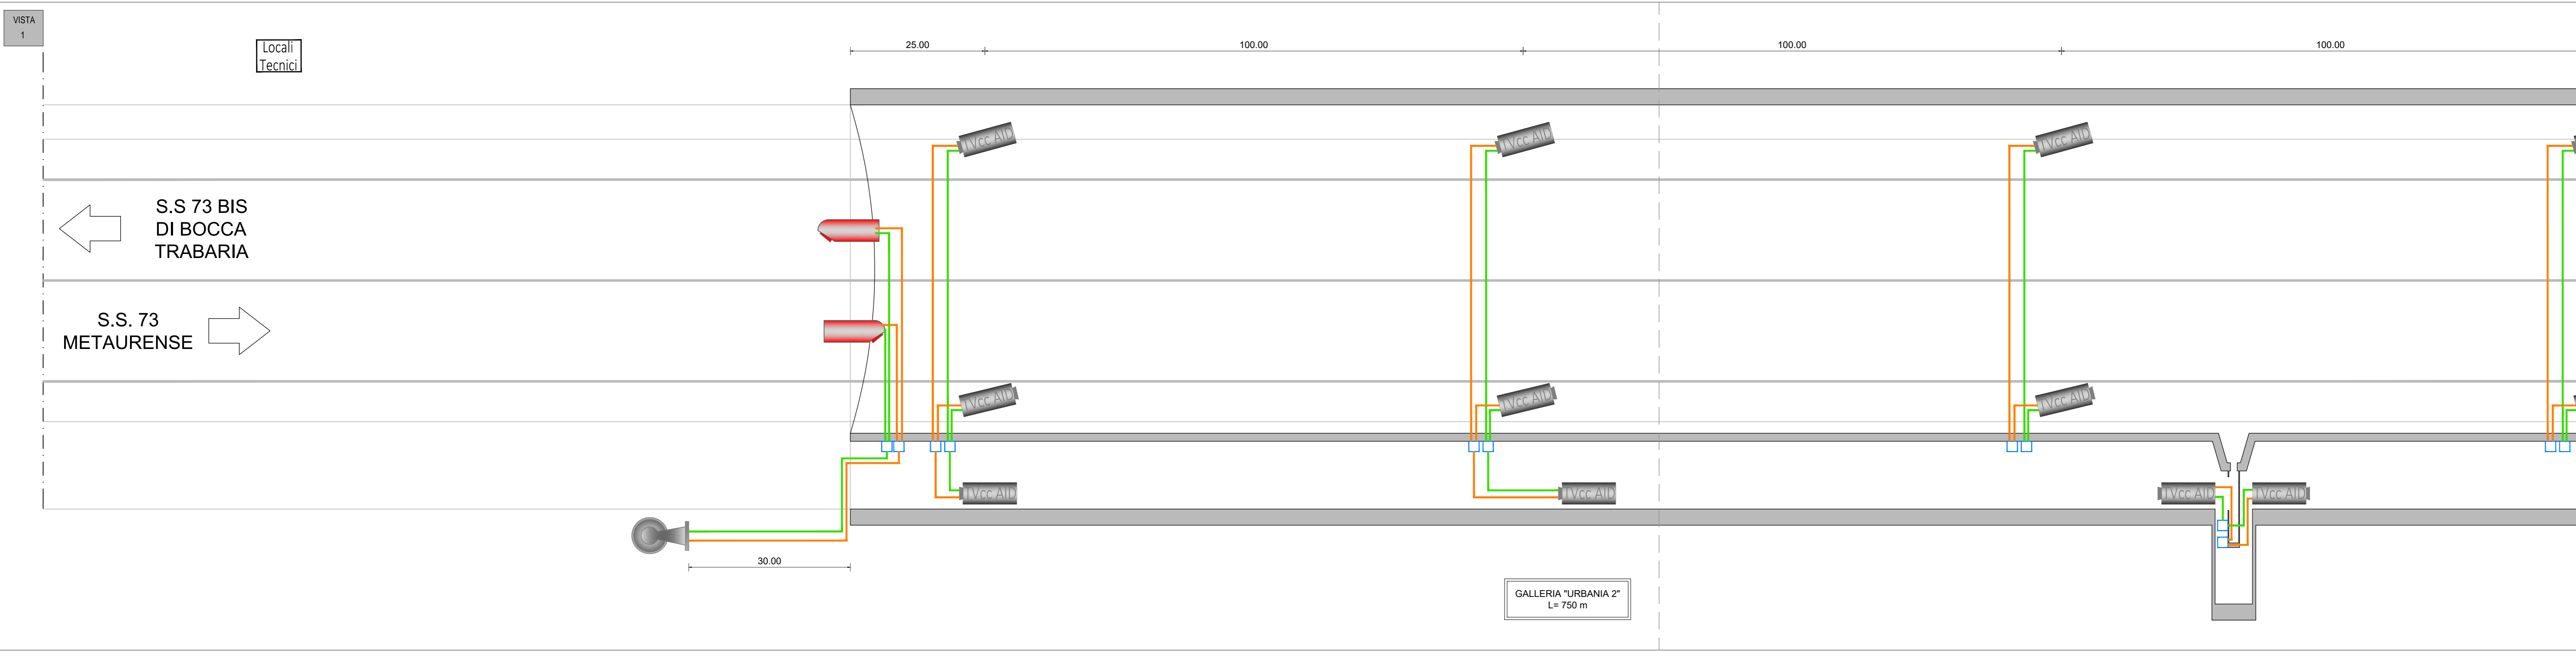

PLANIMETRIA LUOGO SICURO - SCALA 1:50

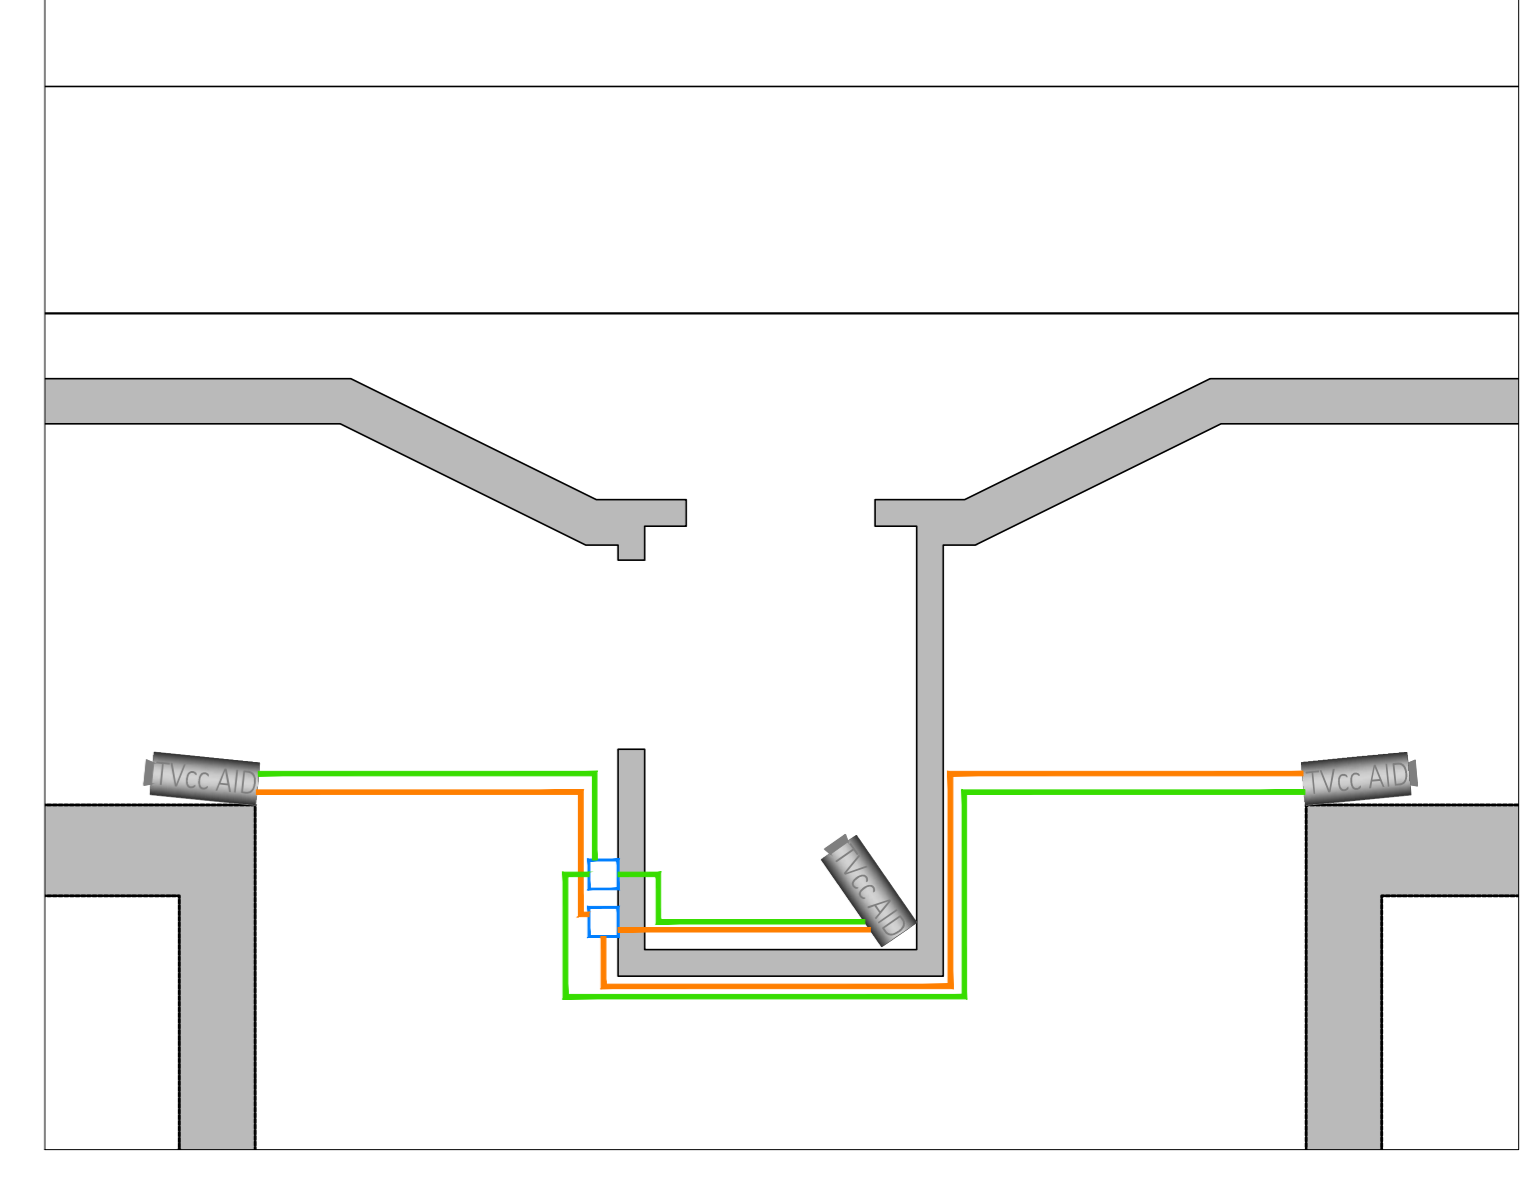

**Sanas**  
GRUPPO FS ITALIANE  
Direzione Progettazione e Realizzazione Lavori

**S.G.C. E78 GROSSETO - FANO**  
Tratto Selci Lama (E45) - S. Stefano di Gaifa.  
Adeguamento a 2 corsie del tratto della Variante di Urbania

**PROGETTO DEFINITIVO**

ANAS - DIREZIONE PROGETTAZIONE E REALIZZAZIONE LAVORI

|  |  |   |
|--|--|---|
| COORDINATORE PER LA SICUREZZA IN FASE DI PROGETTAZIONE<br>Ing. Giuseppe Resto<br>Ordine Ingegneri Provincia di Roma n. 20629 | PROGETTISTI SPECIALISTICI<br>Ing. Ambrogio Signorilli<br>Ordine Ingegneri Provincia di Roma n. 20629 | PROGETTAZIONE ATI (Mandatari)<br><b>GPI INGEGNERIA</b><br>GESTIONE PROGETTI INGEGNERIA s.r.l.<br><b>costruttori</b><br><b>engeko</b>  |
| IL GEOLOGO<br>Dott. Geol. Salvatore Marino<br>Ordine dei geologi della Regione Lazio n. 069                                  | IL RESPONSABILE DELL'APPALTO<br>Ing. Moreno Panfilì<br>Ordine Ingegneri Provincia di Roma n. 15754   | IL PROGETTISTA E RESPONSABILE DELL'INTEGRAZIONE DELLE PRESTAZIONI SPECIALISTICHE (DPR 207/20 ART. 15 COMMA 2)<br>Dott. Ing. GIORGIO GUIDUCCI<br>Ordine Ingegneri Provincia di Roma n. 14035 |
| VISTO: IL RESP. DEL PROCEDIMENTO<br>Ing. Vincenzo Galone   | VISTO: IL RESP. DEL PROGETTO<br>Arch. Panfilì Marco Calozzo  |   |

**IMPIANTI TECNOLOGICI**  
Galleria Urbania 2  
Impianto videosorveglianza e controllo traffico  
Planimetria con disposizione apparecchiature

| CODICE PROGETTO | PROGETTO    | UV.PROG. | ANNO        | NOME FILE      | REVISIONE  | SCALA     |
|-----------------|-------------|----------|-------------|----------------|------------|-----------|
| DIPAN247        | D           | 22       |             | T00M04MPPLO4_A | A          | varie     |
| D               |             |          |             |                |            |           |
| C               |             |          |             |                |            |           |
| B               |             |          |             |                |            |           |
| A               | Emissione   |          | Ottobre '21 | Solvi          | Panfilì    | Guiducci  |
| REV.            | DESCRIZIONE |          | DATA        | REDATTO        | VERIFICATO | APPROVATO |