

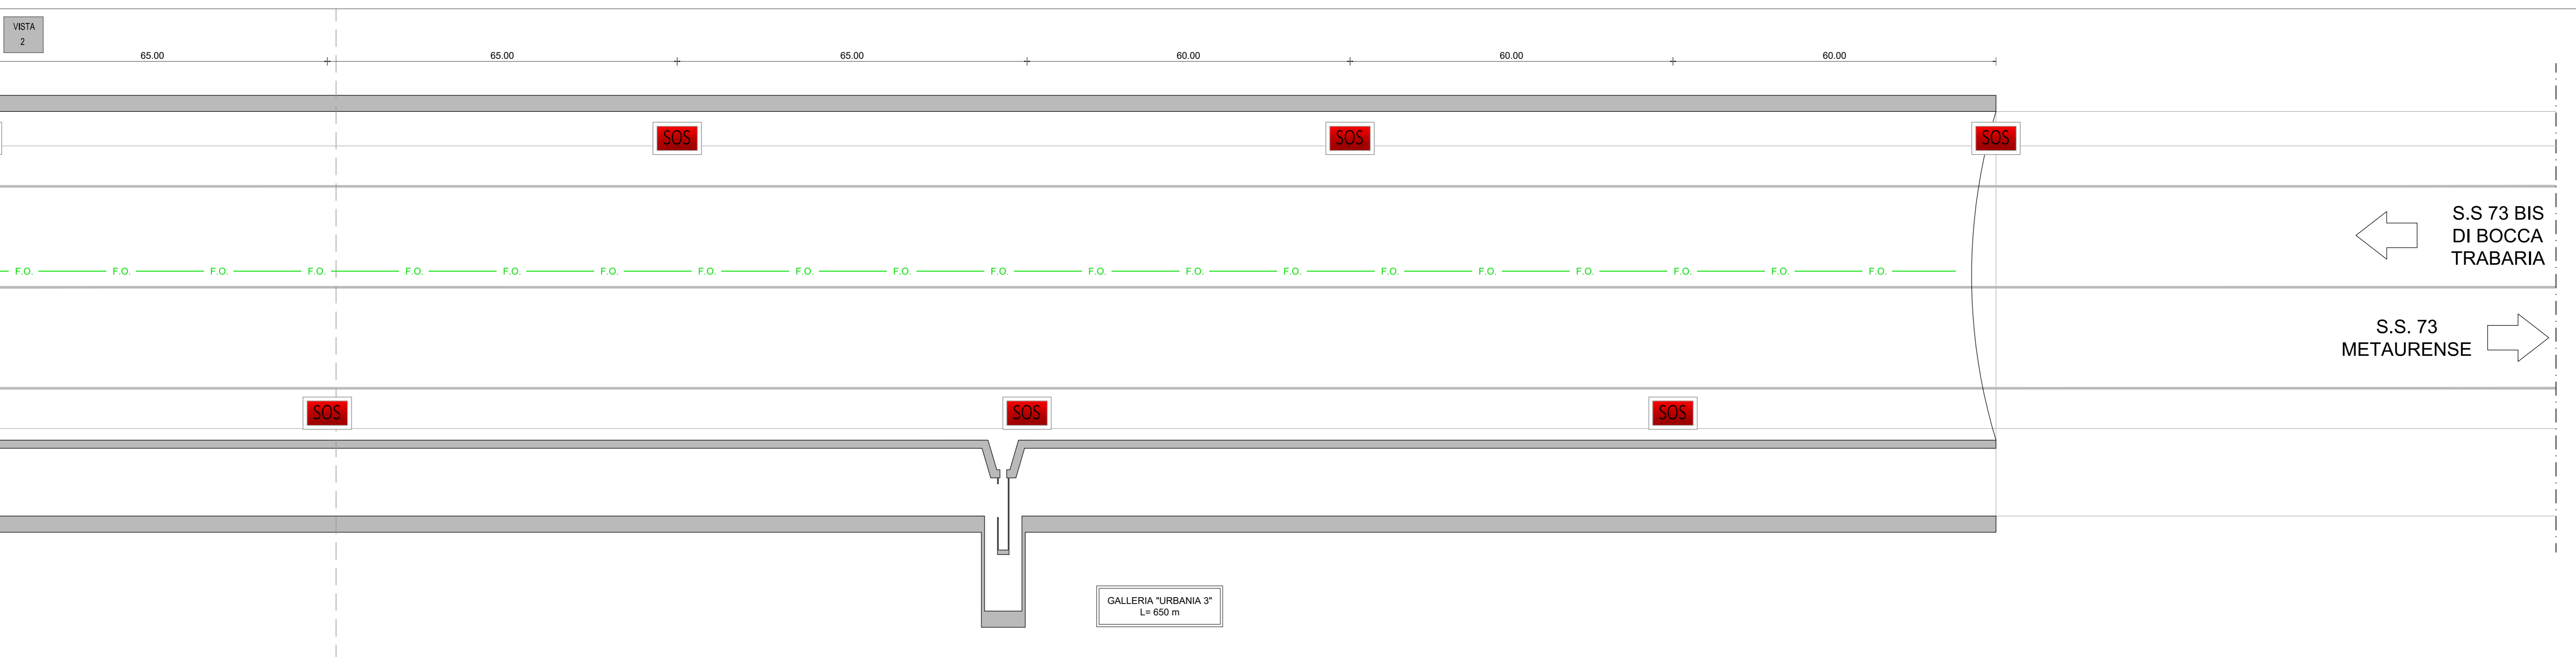


LEGENDA

- ARMADIO SOS CON SISTEMA TELEFONICO, N.1 ESTINTORE E IDRANTE UNHS
- CAVIO TERMOSENSIBILE IN FIBRA OTTICA PER RILEVAMENTO INCENDI FISSATO ALLA VOLTA MEDIANTE CLIPS POSATI AD INTERDISTANZA DI 1m

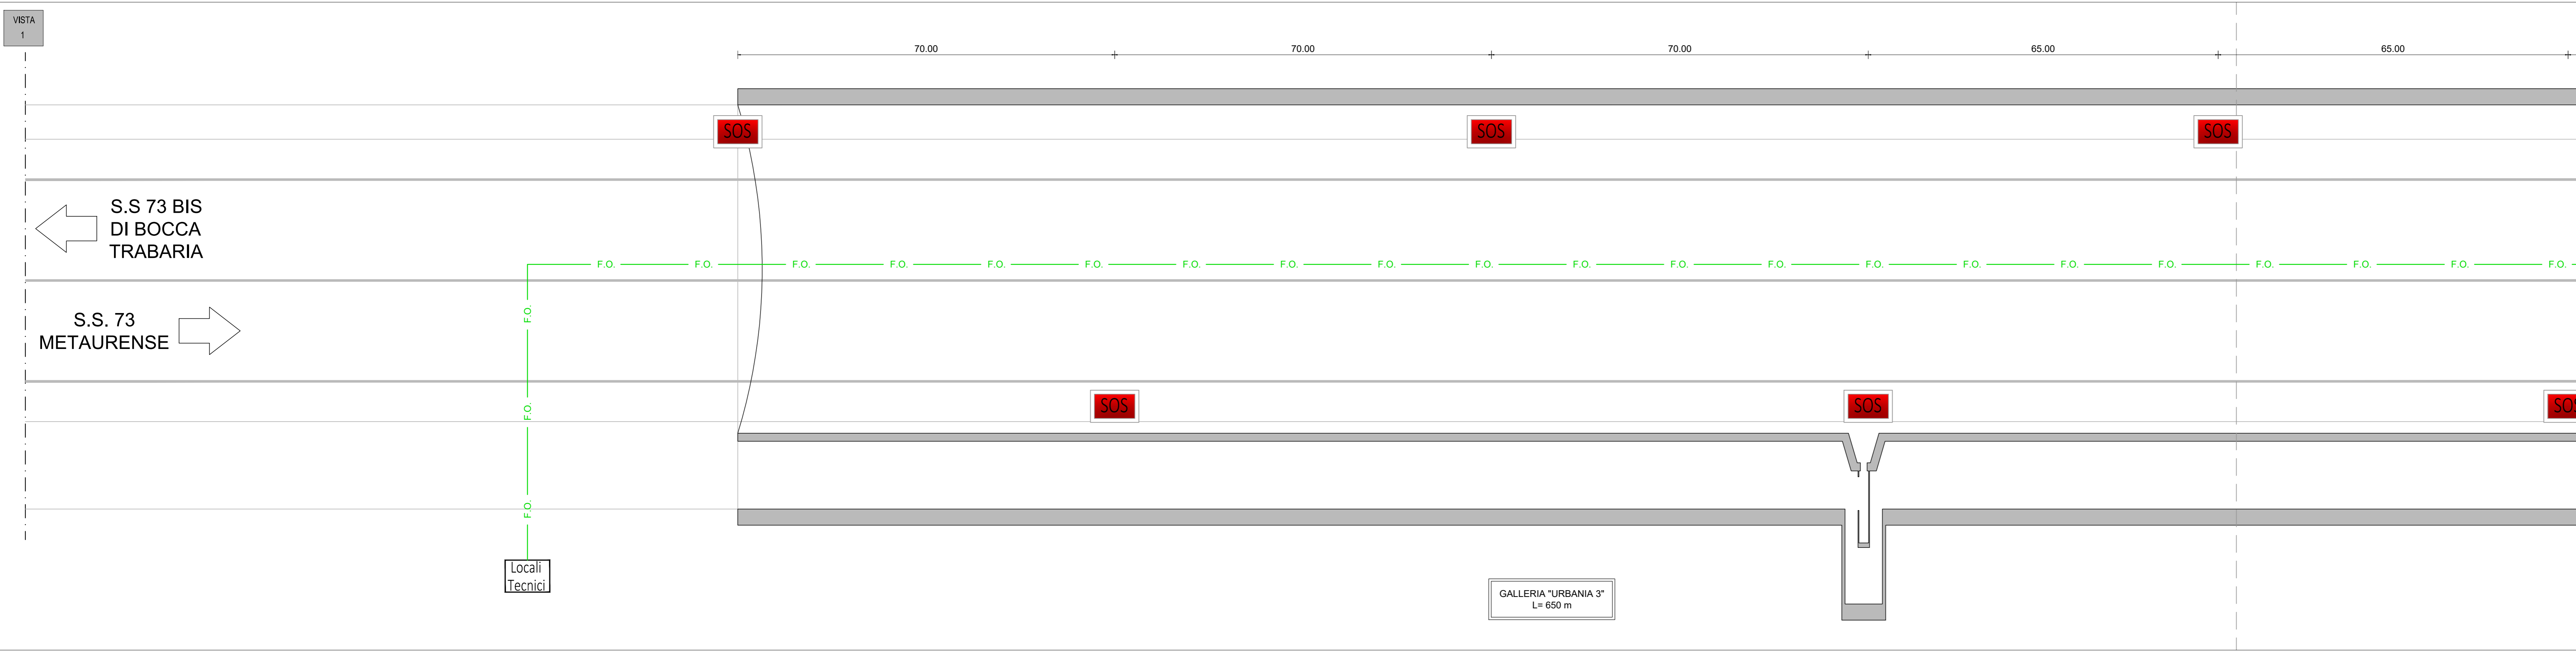

PLANIMETRIA LUOGO SICURO - SCALA 1:50

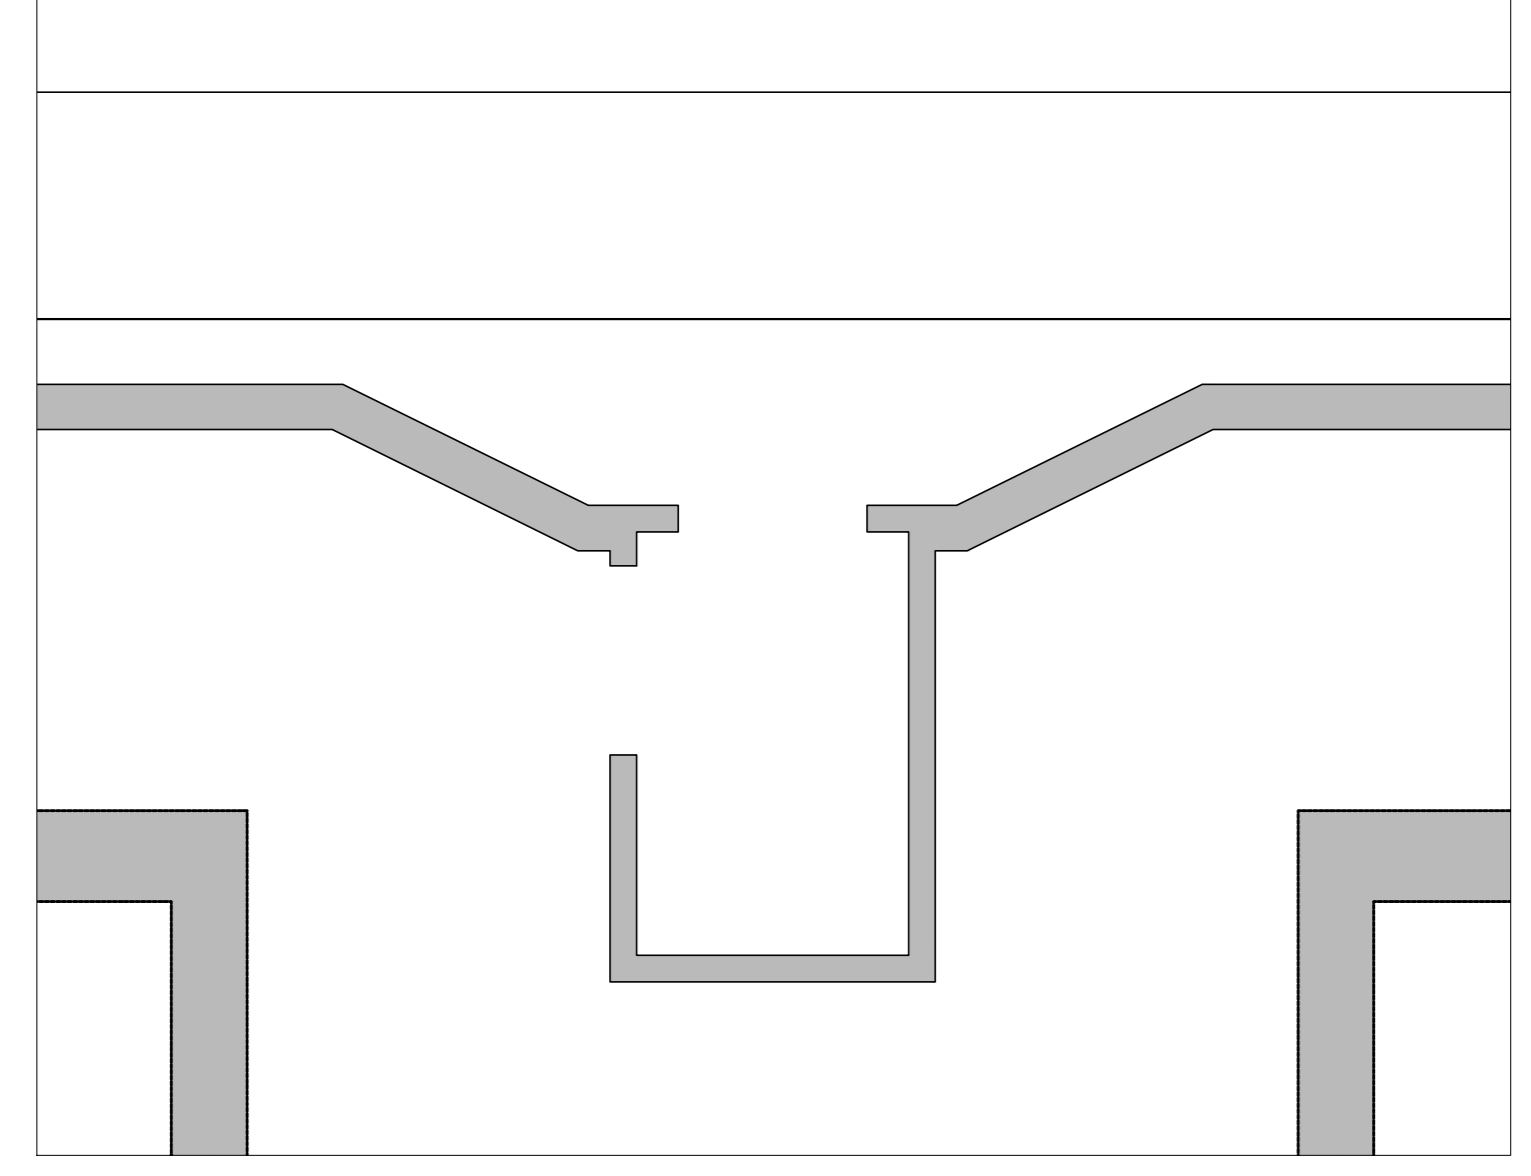

Sanas
GRUPPO FS ITALIANE
Direzione Progettazione e Realizzazione Lavori

S.G.C. E78 GROSSETO - FANO
Tratto Selci Lama (E45) - S. Stefano di Gaifa.
Adeguamento a 2 corsie del tratto della Variante di Urbania

PROGETTO DEFINITIVO

ANAS - DIREZIONE PROGETTAZIONE E REALIZZAZIONE LAVORI

| | | |
|---|--|---|
| COORDINATORE PER LA SICUREZZA IN FASE DI PROGETTAZIONE Ing. Giuseppe Resto Ordine Ingegneri Provincia di Roma n. 20629 | PROGETTISTI SPECIALISTICI Ing. Ambrogio Signorini Ordine Ingegneri Provincia di Roma n. 20629 | PROGETTAZIONE ATI: (Mandatario) GPI INGEGNERIA GESTIONE PROGETTI INGEGNERIA s.r.l. cooprogetti engeko |
| IL GEOLOGO Dott. Geol. Salvatore Marino Ordine dei geologi della Regione Lazio n. 1069 | PROGETTO E APPENDICE MIRENO PANFILI Ordine Ingegneri Provincia di Roma n. 15754 | (Mandatario) Il PROGETTISTA E RESPONSABILE DELL'INTEGRAZIONE DELLE PRESTAZIONI SPECIALISTICHE (DPR/207/10 ART. 15 COMMA 1) Dott. Ing. GIORGIO GUIDUCCI Ordine Ingegneri Provincia di Roma n. 14035 |
| VISTO: IL RESP. DEL PROCEDIMENTO Ing. Vincenzo Galone | VISTO: IL RESP. DEL PROGETTO Arch. Pininf. Marco Calzavara | |

IMPIANTI TECNOLOGICI
Galleria Urbania 3
Impianto stazioni di emergenza (SOS) e rilevazione incendi
Planimetria con disposizione apparecchiature

| CODICE PROGETTO | PROGETTO | LV. PROC. | ANNO | NOME FILE | REVISIONE | SCALA |
|-----------------|-------------|-----------|-------------|-----------------|------------|-----------|
| DPA247 | D | 22 | | TOQIMOSIMPL03_A | A | varie |
| D | | | | | | |
| C | | | | | | |
| B | | | | | | |
| A | Emissione | | Ottobre '21 | Solvi | Panfili | Guiducci |
| REV. | DESCRIZIONE | | DATA | REDATTO | VERIFICATO | APPROVATO |