



LEGENDA

- SISTEMA DI VIDEOSORVEGLIANZA: TELECAMERA FISSA NIGHT/DAY DI TIPO IP - CCD1/2" A COLORI. OBIETTIVO 3-8 mm
- SCANNER LASER PER CONTEGGIO TRAFFICO
- TELECAMERA DOME NIGHT/DAY A COLORI
- SCATOLA DI DERIVAZIONE
- STACCO PER FIBRA TELECAMERA IN TUBAZIONE
- STACCO PER ALIMENTAZIONE TELECAMERA IN TUBAZIONE

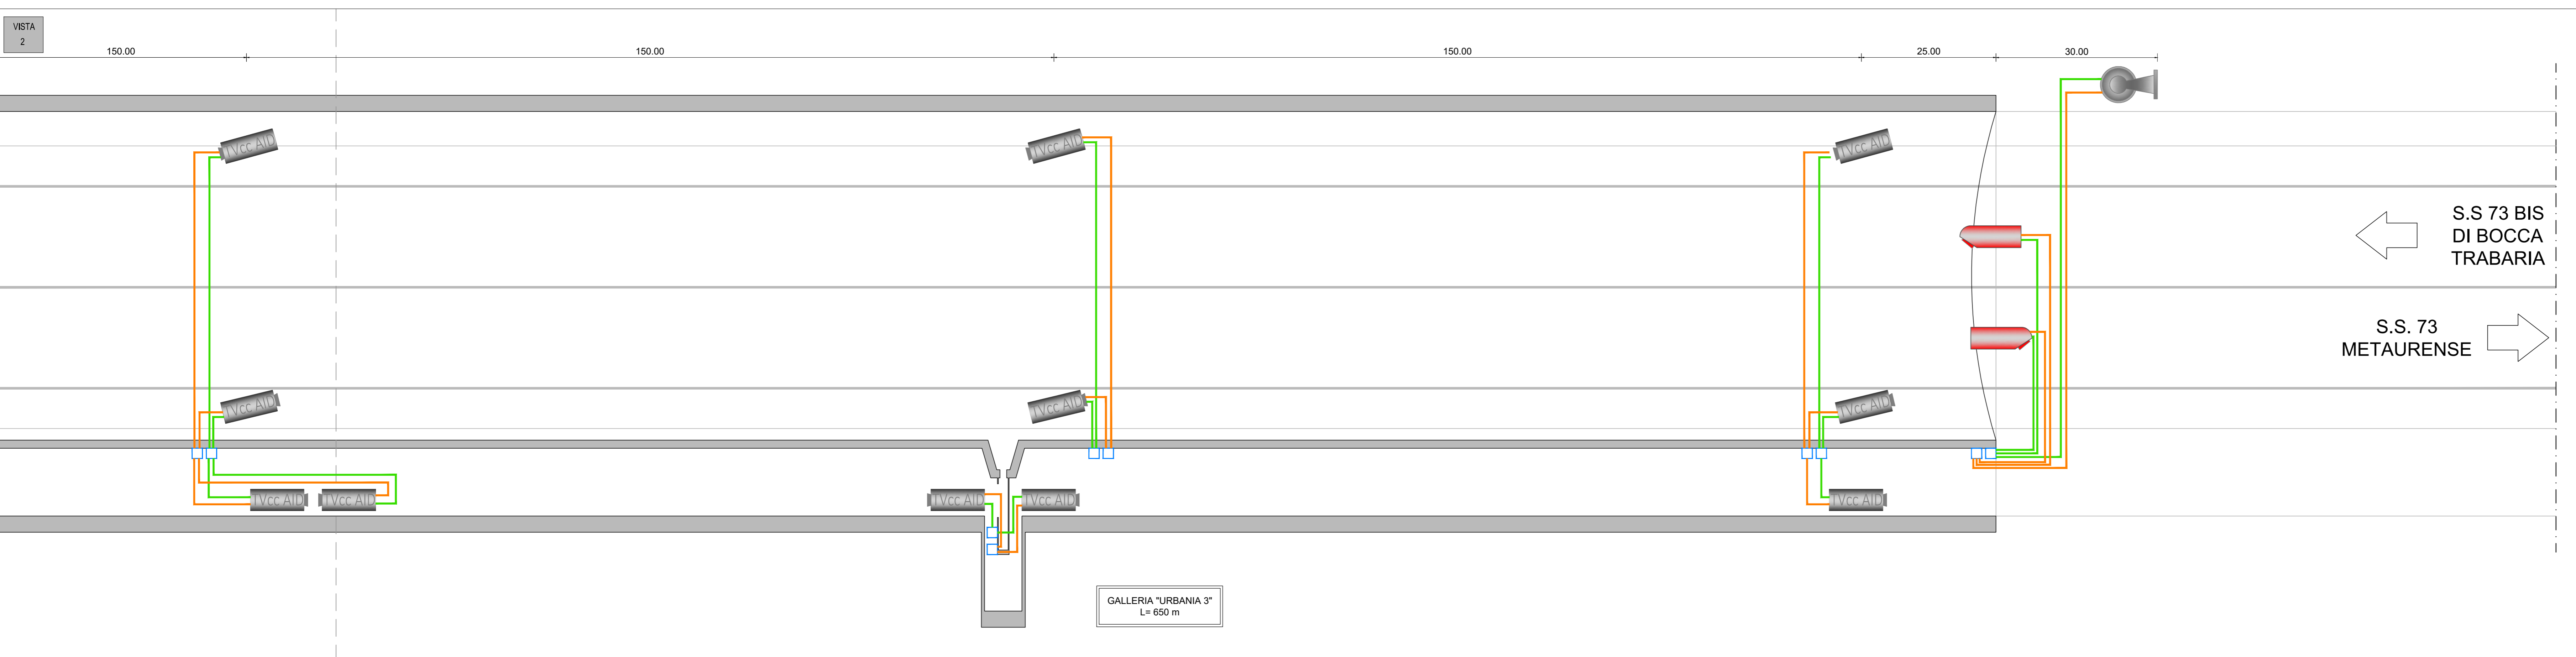

PLANIMETRIA LUOGO SICURO - SCALA 1:50

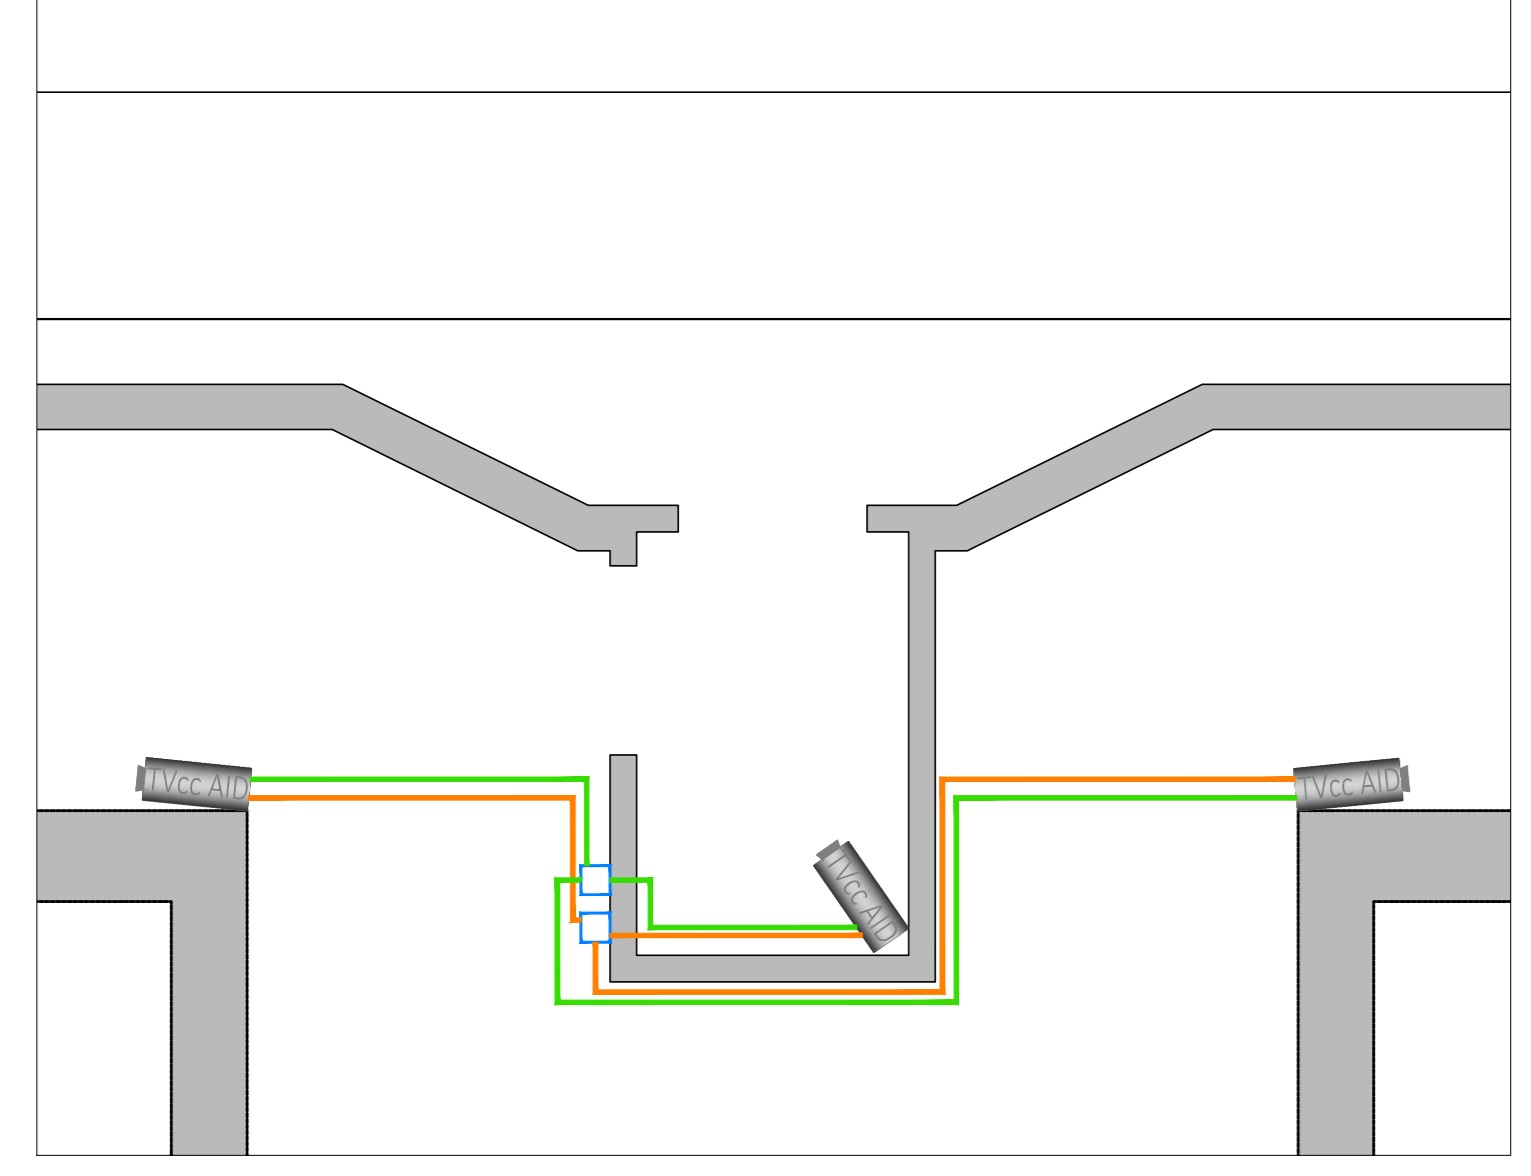

Sanas
GRUPPO FS ITALIANE
Direzione Progettazione e Realizzazione Lavori

S.G.C. E78 GROSSETO - FANO
Tratto Selci Lama (E45) - S. Stefano di Gaifa.
Adeguamento a 2 corsie del tratto della Variante di Urbania

PROGETTO DEFINITIVO

ANAS - DIREZIONE PROGETTAZIONE E REALIZZAZIONE LAVORI

COORDINATORE PER LA SICUREZZA IN FASE DI PROGETTAZIONE Ing. Giuseppe Resto Ordine Ingegneri Provincia di Roma n. 20629	PROGETTISTI SPECIALISTICI Ing. Ambrogio Signorilli Ordine Ingegneri Provincia di Roma n. 20629	PROGETTAZIONE ATI: (Mandatario) GP INGENGERIA GESTIONE PROGETTI INGENGERIA s.r.l. cooprogetti engeko
IL GEOLOGO Dott. Geol. Salvatore Marino Ordine dei geologi della Regione Lazio n. 1069	ORDINE DEI GEOMETRI Ing. MORENO PANFILI Ordine Ingegneri Provincia di Roma n. 15754	IL PROGETTISTA E RESPONSABILE DELL'INTEGRAZIONE DELLE PRESTAZIONI SPECIALISTICHE (DPR 207/10 ART. 15 COMMA 1) Dott. Ing. GIORGIO GUIDUCCI Ordine Ingegneri Provincia di Roma n. 14035
VISTO: IL RESP. DEL PROCEDIMENTO Ing. Vincenzo Galone	VISTO: IL RESP. DEL PROGETTO Arch. Paolo Marco Calzavara	

IMPIANTI TECNOLOGICI
Galleria Urbania 3
Impianto videosorveglianza e controllo traffico
Planimetria con disposizione apparecchiature

CODICE PROGETTO	PROGETTO	LV. PROC.	ANNO	NOME FILE	REVISIONE	SCALA
DIPAN247	D	22		T01M051MP104	A	varie
D						
C						
B						
A	Emissione		Ottobre '21	Solvi	Panfili	Guiducci
REV.	DESCRIZIONE		DATA	REDATTO	VERIFICATO	APPROVATO