

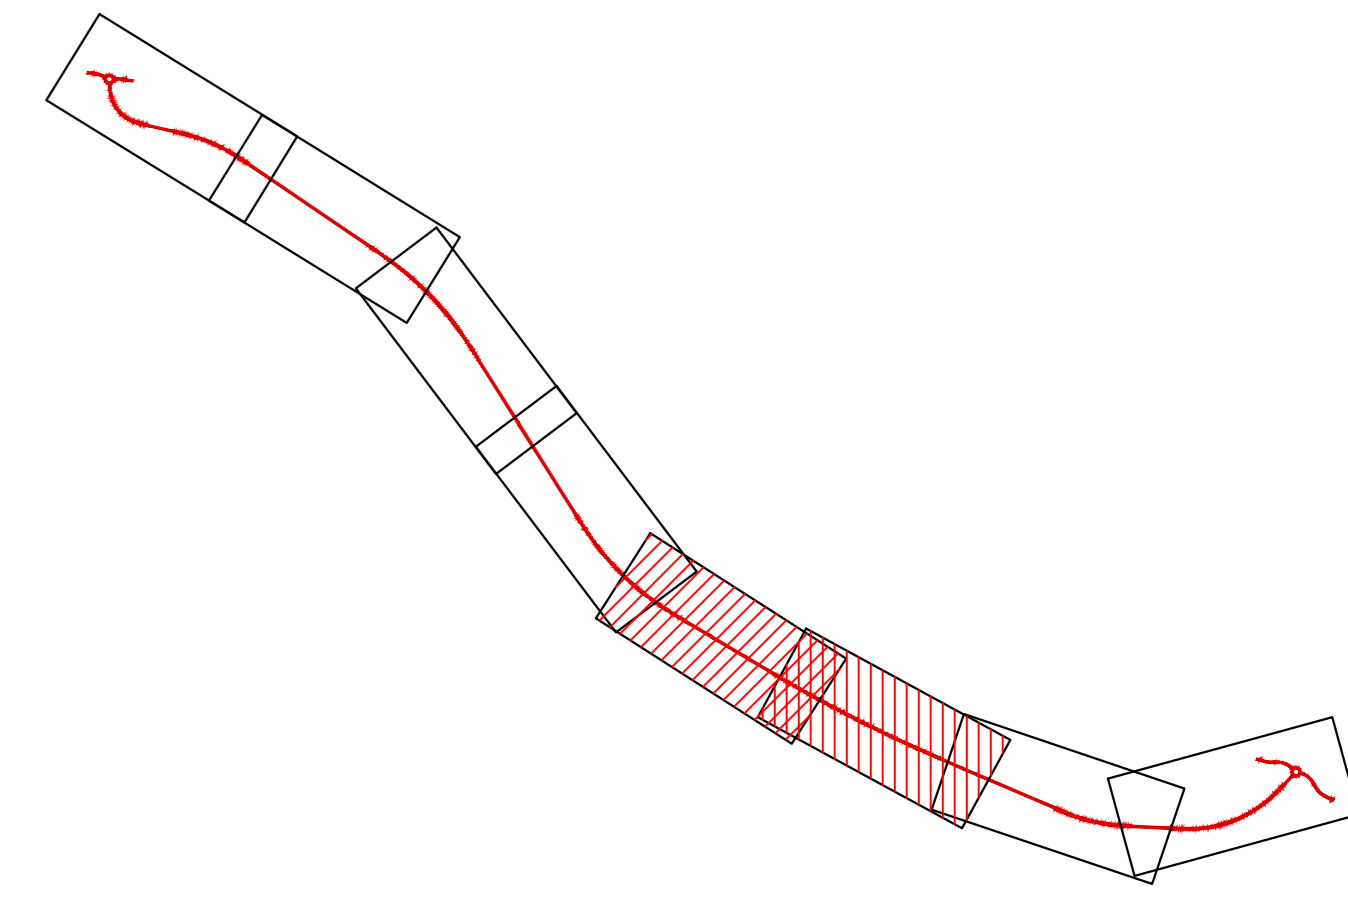


K-PLAN

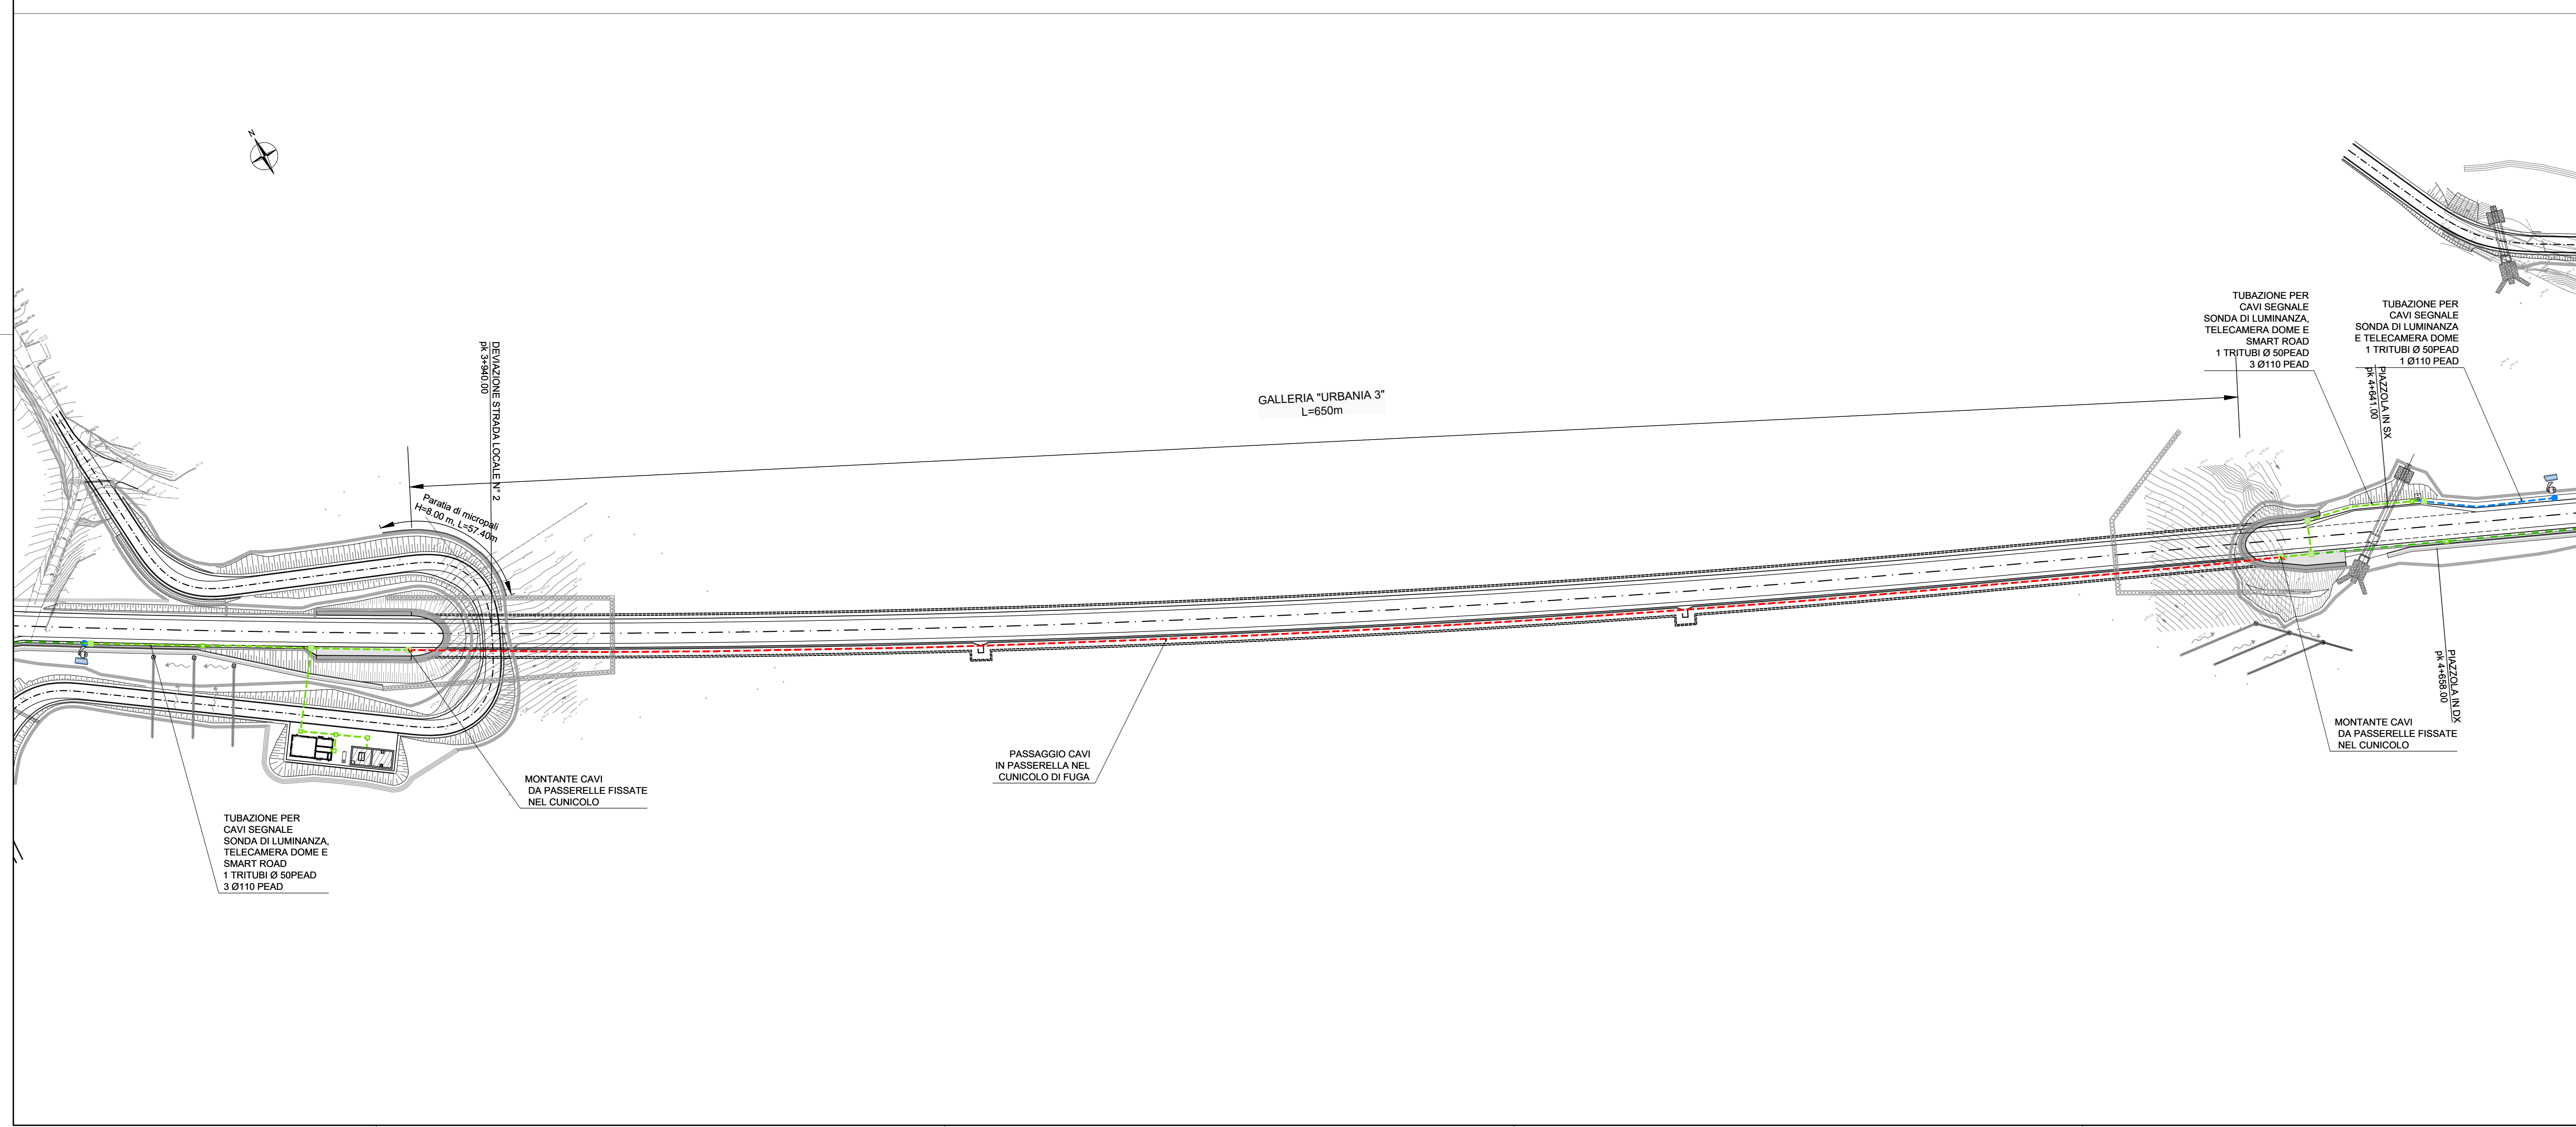

LEGENDA

- POZZETTO 1.20x1.20
- POZZETTO 1.00x1.00
- POZZETTO 0.80x0.80
- POZZETTO 0.60x0.60
- QUADRO ELETTRICO
- TUBAZIONE PER CAVI SEGNALE 1 TRITUBI Ø50 PEAD E 2 Ø110 PEAD E TUBAZIONE PER ILLUMINAZIONE 1Ø125 PVC
- TUBAZIONE PER CAVI SEGNALE 1 TRITUBI Ø50 PEAD E 3Ø110 PEAD
- TUBAZIONE PER CAVI SEGNALE 1 TRITUBI Ø50 PEAD E 2Ø110 PEAD
- PASSAGGIO CAVI IN PASSERELLA STAFFATA NEL CUNICOLO DI FUGA
- N. 1 PASSERELLA 300x100 STAFFATA AL VIADOTTO PER CAVI SEGNALE
- TUBAZIONI PER CAVI SEGNALE 1 TRITUBI Ø50 PEAD E 1Ø110 PEAD
- SONDA DI LUMINANZA E TELECAMERA DOME SU PALO
- PMV

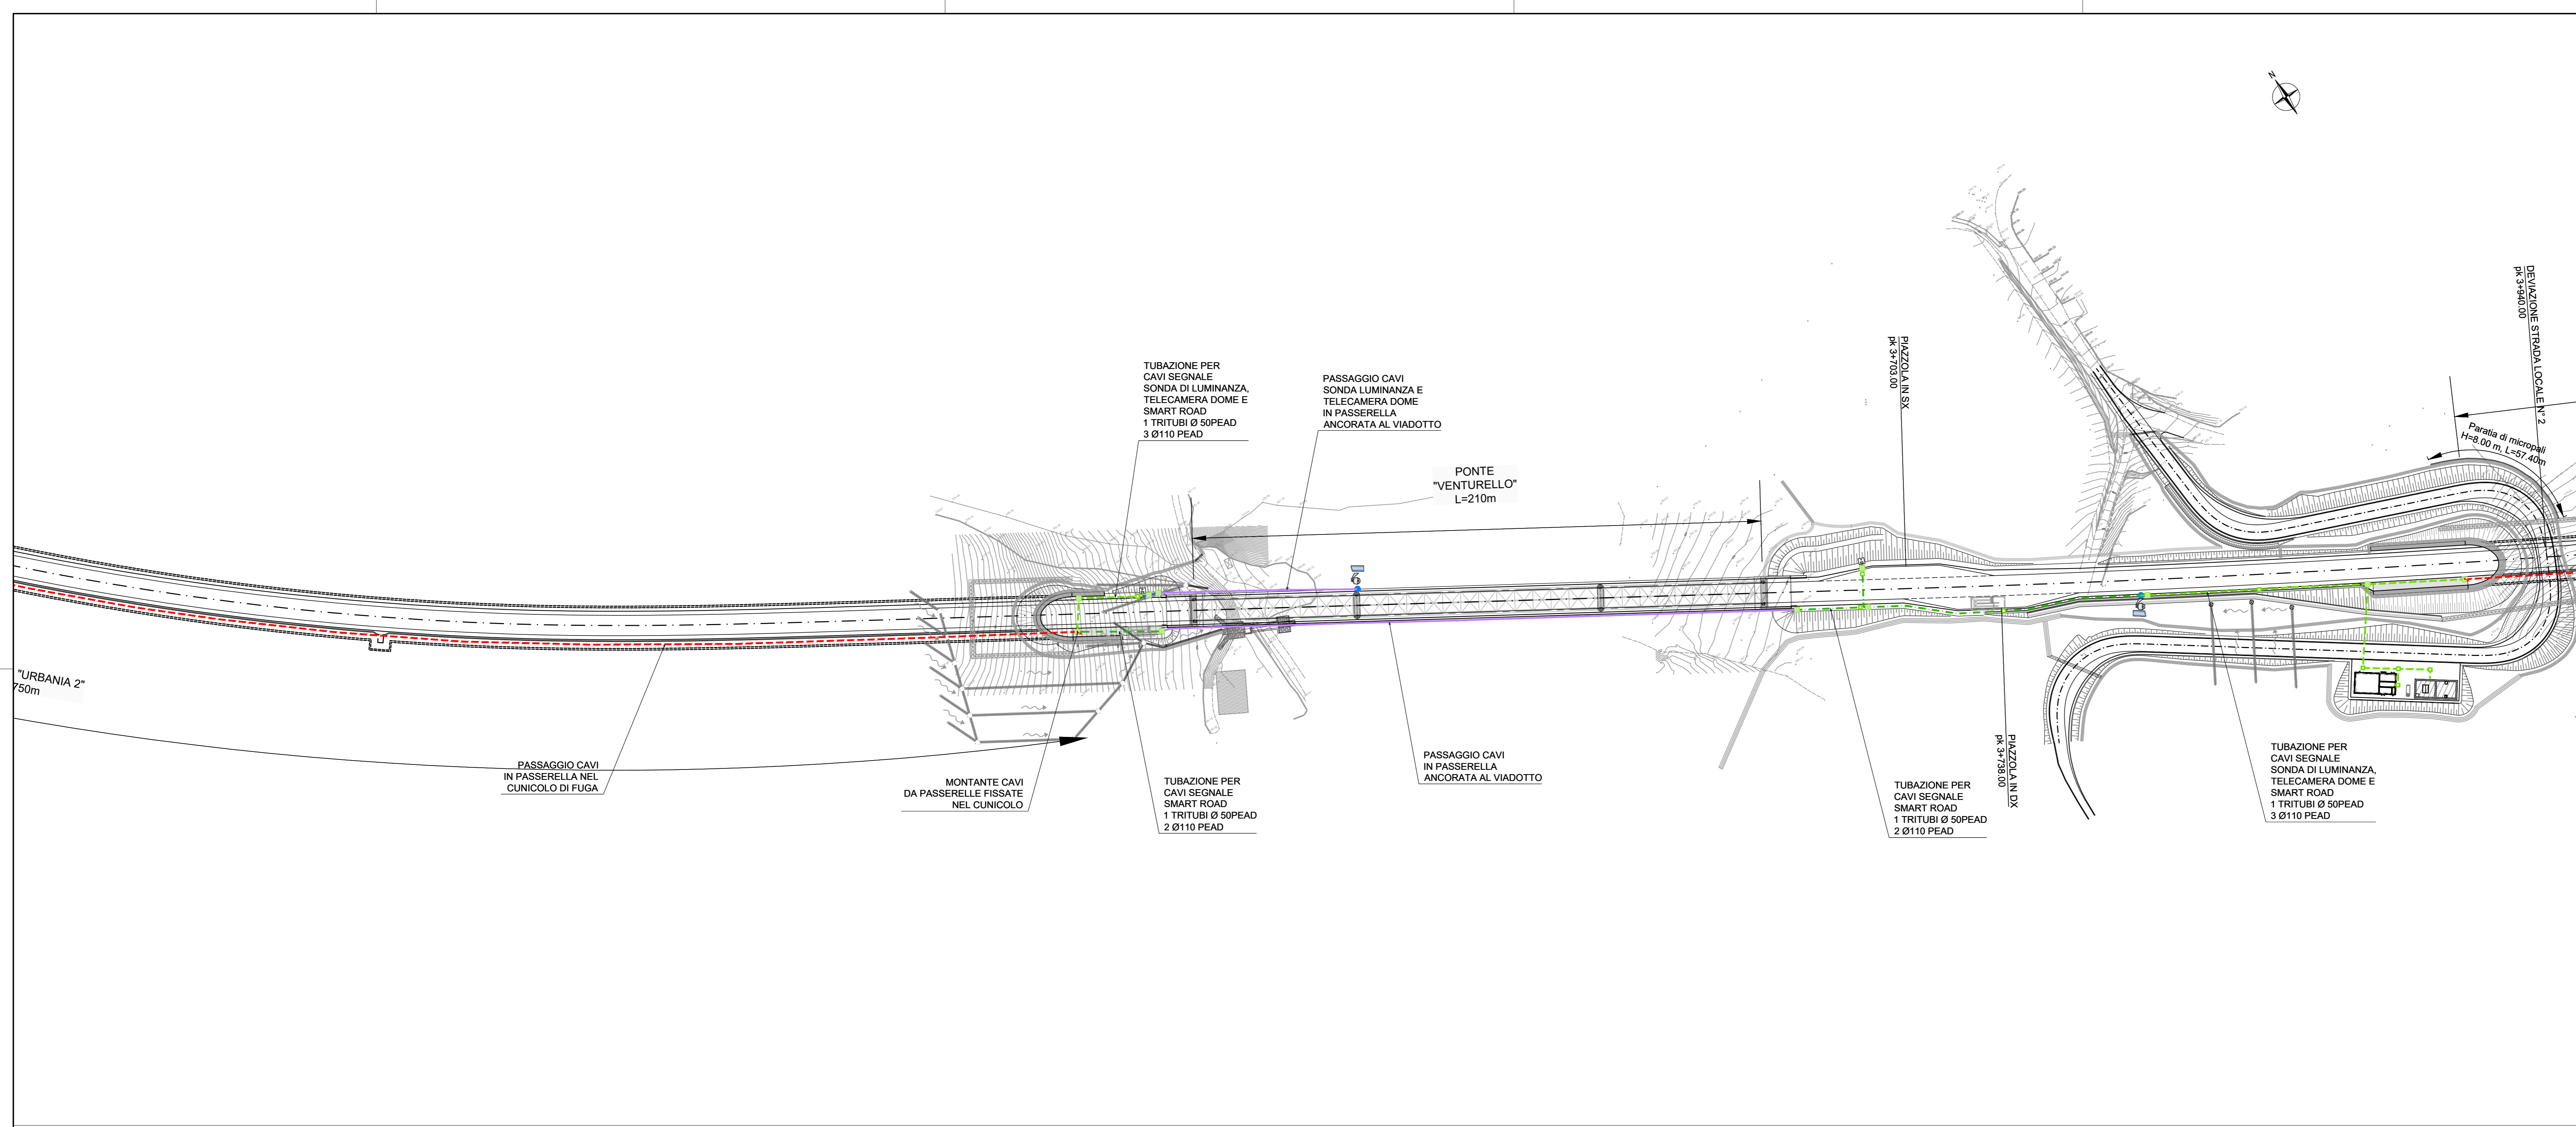

**Sanas**  
GRUPPO FS ITALIANE

*Direzione Progettazione e Realizzazione Lavori*

**S.G.C. E78 GROSSETO - FANO**  
Tratto Selci Lama (E45) - S. Stefano di Gaifa.  
Adeguamento a 2 corsie del tratto della Variante di Urbania

**PROGETTO DEFINITIVO**

<b>ANAS - DIREZIONE PROGETTAZIONE E REALIZZAZIONE LAVORI</b>		
<p><b>COORDINATORE PER LA SICUREZZA IN FASE DI PROGETTAZIONE</b></p> <p>Ing. <b>Giuseppe Resto</b> Ordine Ingegneri Provincia di Roma n. 20629</p>	<p><b>PROGETTISTI SPECIALISTI</b></p> <p>Ing. <b>Ambrogio S... (Pro)</b> Ordine Ingegneri Provincia di Roma n. 20629</p> <p>Ing. <b>M... (Pro)</b> Ordine Ingegneri Provincia di Perugia n. A2257</p> <p>Dott. Geol. <b>Salvatore Marino</b> Ordine dei geologi della Regione Lazio n. 1069</p> <p><b>VISTO: IL RESP. DEL PROCEDIMENTO</b> Ing. Vincenzo Galone</p> <p><b>VISTO: IL RESP. DEL PROGETTO</b> Arch. Pininf. Marco Galeazzi</p>	<p><b>PROGETTAZIONE ATI: (Mandataria)</b></p> <p><b>GPI INGEGNERIA</b> GESTIONE PROGETTI INGEGNERIA s.r.l.</p> <p><b>costruttori</b></p> <p><b>engeko</b> Divisione di Assistenza Clienti</p> <p><b>IL PROGETTISTA E RESPONSABILE DELL'INTEGRAZIONE DELLE PRESTAZIONI SPECIALISTICHE (DPR/207/20 ART. 15 COMMA 2)</b></p> <p>Dott. Ing. <b>GIORGIO GIULIUCCI</b> Ordine Ingegneri Provincia di Roma n. 14035</p>

IMPIANTI TECNOLOGICI  
Smart Road

Planimetria con disposizione cavidotti e apparecchiature - Tav. 3 di 4

CODICE PROGETTO			NOME FILE		REVISIONE	SCALA
PROGETTO	LIV. PROC.	ANNO	TQM06IMPPL03_A			
D	D	22	TQM06IMPPL03_A		A	1:1000

REV.	DESCRIZIONE	DATA	REDATTO	VERIFICATO	APPROVATO