Firmato digitalmente da

GIUSEPPE ANTONIO BAFFA

CN = BAFFA GIUSEPPE ANTONIO
C = IT

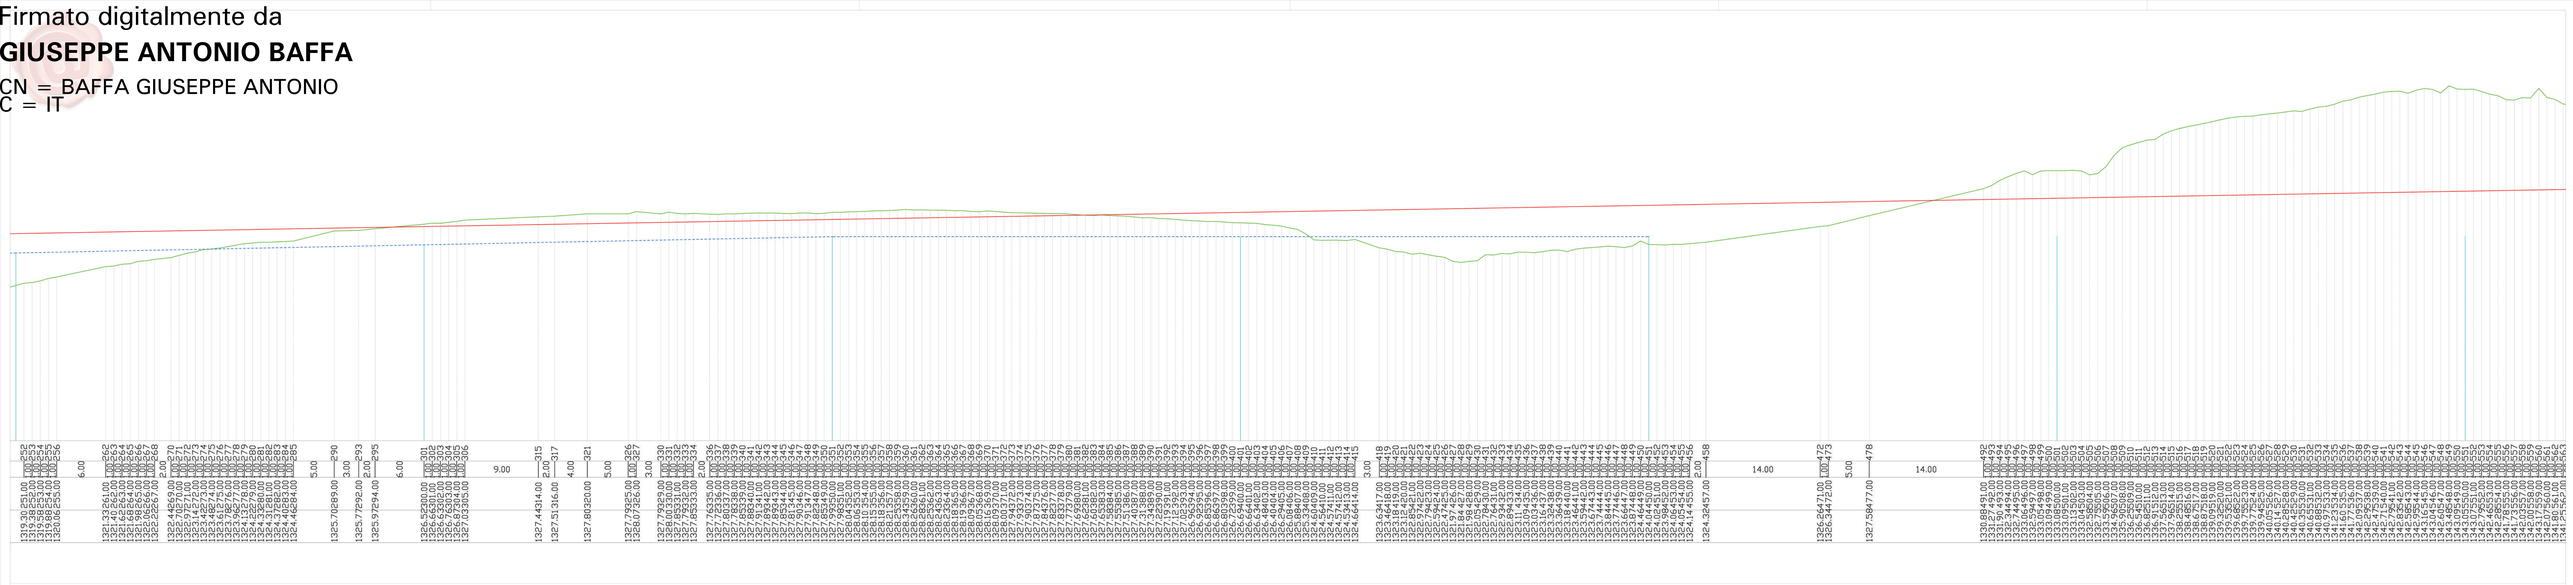

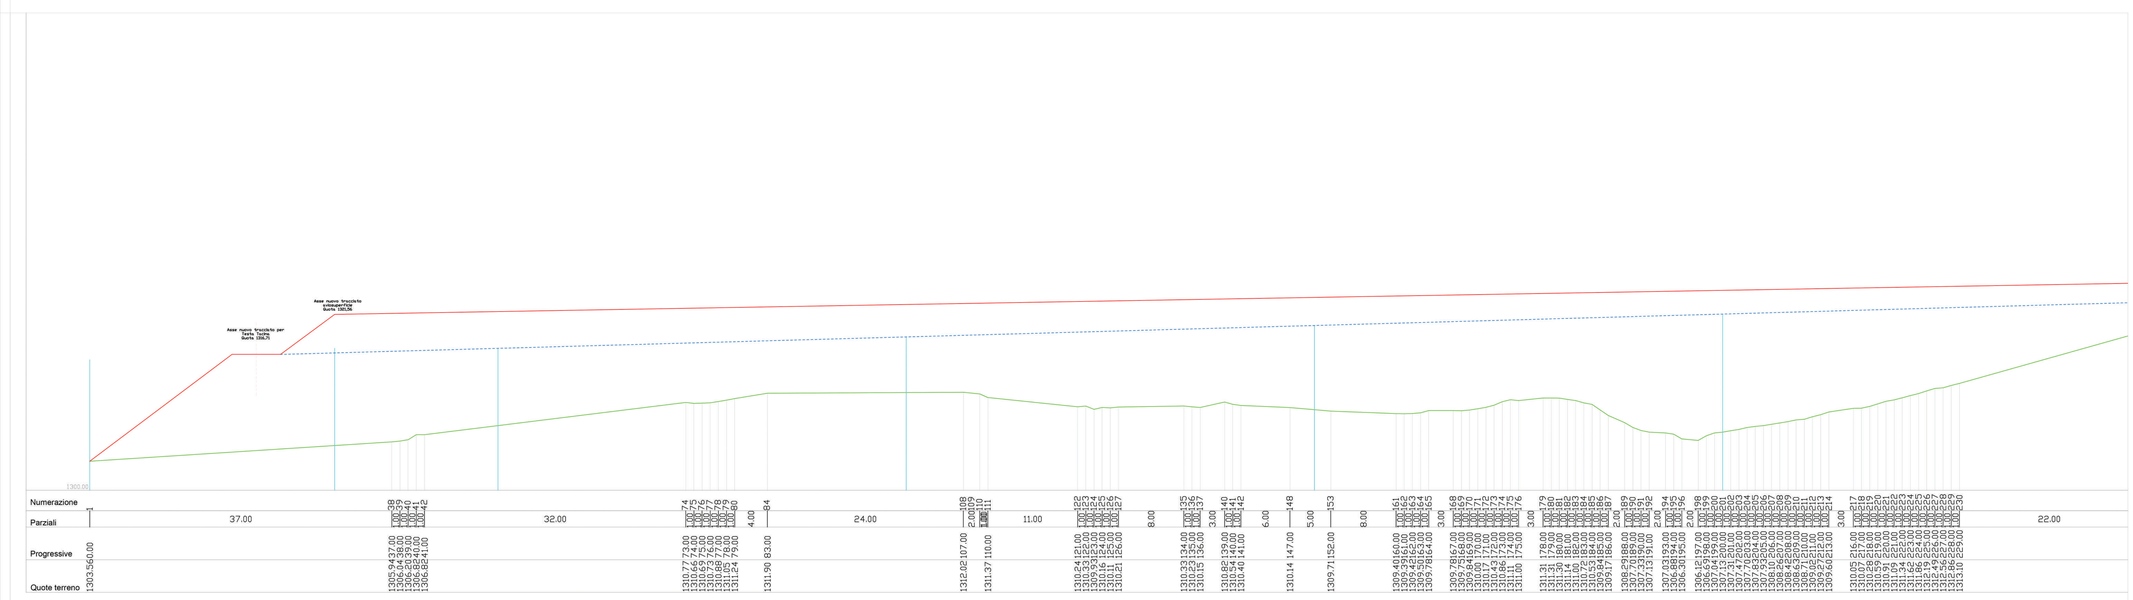

Repubblica Italiana | Comune di Cotronei | Regione Calabria

COMUNE DI COTRONEI
PROVINCIA DI CROTONE

PROGETTO PER L'AMPLIAMENTO DELL'AVIOSUPERFICIE FRANCA
COMMITTENTI: B&B INVESTMENTS S.R.L.

Febbraio 2022	Scala	Rev	TAV. 04B

PROFILI 1 DI 2

PLEGS Engineering and Architecture SRL
Via Libertà III Traversa, 29 - 88900 Crotone KR
tel: 0962-976485
email: plegs.srl@gmail.com

Arch. Ing. Giuseppe Antonio BAFFA
Iscritto all'Ordine degli Ingegneri della Provincia di Crotone al n° 839
PLEGS ENGINEERING AND ARCHITECTURE S.R.L.
Via Libertà III Trav.29- 88900 CROTONE (KR)
Cod. Fisc. 03576680734
pec: plegs@pec.it
Ing. Giuseppe Antonio BAFFA
Ordine Provinciale Ingegneri Crotone N. 839

Arch. Vincenzo CROPANESE
Iscritto all'Ordine degli Architetti, P.P.C. della Provincia di Crotone al n°398

Dott. Ph. Arch. Paolo CAMILLETTI
Iscritto all'Ordine degli Architetti, P.P.C. della Provincia di Rieti al n°288

Dott. Agronomo Gregorio ELIA
Iscritto all'Albo dei Dottori Agronomi e Dottori Forestali della Provincia di Crotone al n° 117 (Sez.A)

Geol. Fabio INDIA
Iscritto all'Ordine Regionale Geologi della Calabria al n° 740