Firmato digitalmente da
GIUSEPPE ANTONIO BAFFA
CN = BAFFA GIUSEPPE ANTONIO
C = IT

RILIEVO DELLO STATO DI FATTO

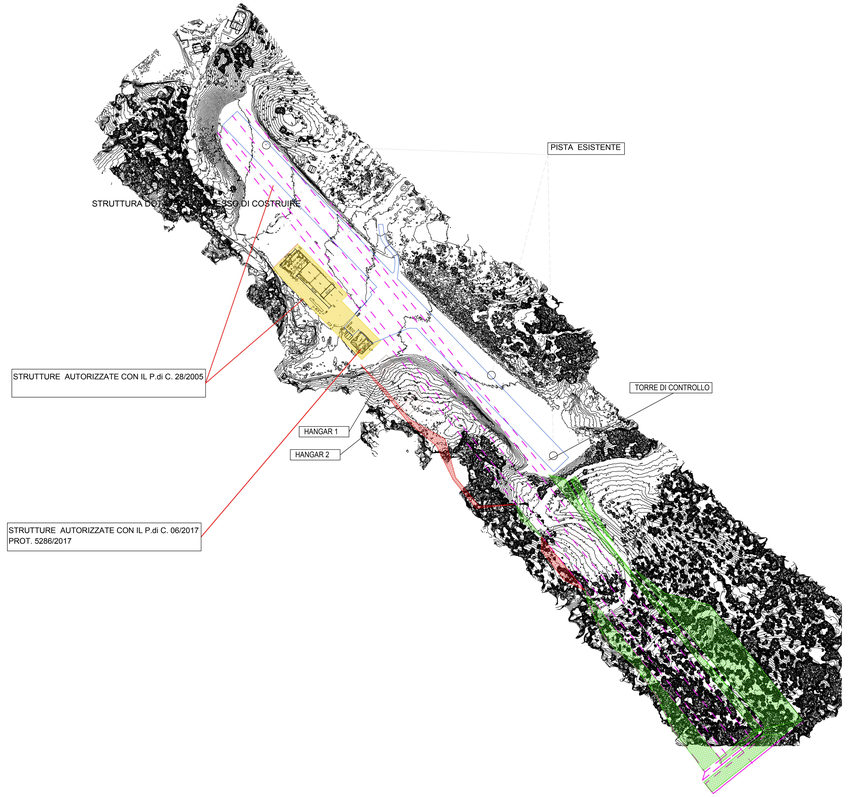

RILIEVO DELLO STATO DI FATTO-PROGRTTO

STATO DI FATTO

NUOVO TRACCIATO

INTERVENTI AUTORIZZATI

STRUTTURE AUTORIZZATE CON IL P.di C. 28/2005
PROT. 4694/05

STRUTTURE AUTORIZZATE CON IL P.di C. 06/2017
PROT. 5286/2017

INTERVENTI AUTORIZZATI

TRACCIATO NUOVA PISTA

SCAVO

RIPORTO

Repubblica Italiana — Comune di Cotronei — Regione Calabria

COMUNE DI COTRONEI
PROVINCIA DI CROTONE

PROGETTO PER L'AMPLIAMENTO DELL'AVIOSUPERFICIE FRANCA
COMMITTENTI: B&B INVESTMENTS S.R.L.

Arch. Ing. Giuseppe Antonio BAFFA
Iscritto all'Ordine degli Ingegneri della Provincia di Crotone al n°1
PLEGS ENGINEERING AND ARCHITECTURE SRL
Via Liberà 69 Torano, 39 - 87010 Cosenza (KR)
Cod. Fisc. 1307860785
Tel. 0962-974485
Dott. Giuseppe Antonio BAFFA
Iscritto all'Albo dei Dottori Agronomi e Dottori Forestali di Crotone al n°235

Arch. Bruno CUCUNATO
Iscritto all'Ordine degli Architetti, P.P.C. della Provincia di Cosenza al n°1088

Dott. Ph. Arch. Paolo CAMILLETTI
Iscritto all'Ordine degli Architetti, P.P.C. della Provincia di Reggio Calabria al n°1268

Dott. Agronomo Gregorio ELIA
Iscritto all'Albo dei Dottori Agronomi e Dottori Forestali della Provincia di Crotone al n° 117 DELAs

Geol. Fabio INDA
Iscritto all'Ordine Regionale Geologi della Calabria al n° 140

Febbraio 2022	Scala	Rev	TAV. APA.S.A.04.3

RILIEVO QUOTATO
PLANIMETRIA STATO DI FATTO - PROGETTO

PLEGS Engineering and Architecture SRL
Via Liberà 69 Torano, 39 - 87010 Cosenza KR
Tel. 0962-974485
email: plegs.srl@gmail.com