


N.B. nelle tabelle a lato riportate sono stati individuati in coordinate assolute Gauss-Boaga tutti i punti rilevati della batimetria del fondale dei bordi dell'area rilevata, nonché i punti multipli di 100 dei 3530 battuti.
 Per le coordinate di tutti i punti si rimanda all'Al.2 del progetto di rilievo batimetrico dell'area del pontile

N.B. le quote in blu fanno riferimento alla parte di rilievo aggiuntivo verso la boa di accosto.

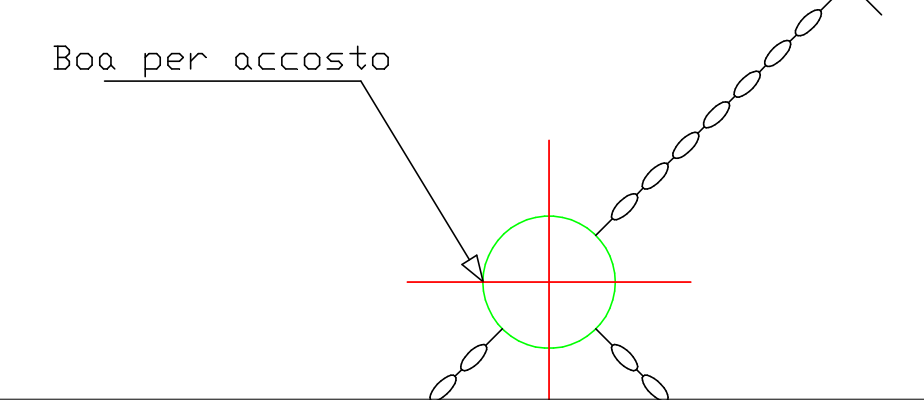

Punti del reticolo rilevato	X	Y
3530	2539076.709	4121227.163
3529	2539074.211	4121227.163
3528	2539079.206	4121229.660
3525	2539071.714	4121229.660
3524	2539081.704	4121232.158
3519	2539069.216	4121232.158
3518	2539084.201	4121234.655
3511	2539066.719	4121234.655
3510	2539084.201	4121237.153
3502	2539064.221	4121237.153
3501	2539086.699	4121239.651
3500	2539084.201	4121239.651
3491	2539061.724	4121239.650
3490	2539089.197	4121242.148
3477	2539056.729	4121242.148
3476	2539091.694	4121244.646
3461	2539054.231	4121244.646
3460	2539094.192	4121247.143
3443	2539051.733	4121247.143
3442	2539094.192	4121249.641
3424	2539049.236	4121249.641
3423	2539096.689	4121252.138
3403	2539046.738	4121252.138
3402	2539099.187	4121254.636
3400	2539094.192	4121254.636
3379	2539041.743	4121254.636
3378	2539101.694	4121257.133
3353	2539039.246	4121257.133
3352	2539104.182	4121259.631
3325	2539036.748	4121259.631
3324	2539104.182	4121262.128
Punti del reticolo rilevato	X	Y
3300	2539044.241	4121262.128
3296	2539034.251	4121262.128
3295	2539106.679	4121264.626
3265	2539031.753	4121264.626
3264	2539109.177	4121267.124
3231	2539026.758	4121267.123
3230	2539111.674	4121269.621
3200	2539036.748	4121269.621
3195	2539024.260	4121269.621
3194	2539114.172	4121272.119
3157	2539021.763	4121272.118
3156	2539114.172	4121274.616
3118	2539019.265	4121274.616
3117	2539116.669	4121277.114
3100	2539074.211	4121277.114
3077	2539016.768	4121277.113
3076	2539119.167	4121279.611
3033	2539011.773	4121279.611
3032	2539121.664	4121282.109
3000	2539041.743	4121282.109
2987	2539009.275	4121282.108
2986	2539124.162	4121284.606
2939	2539006.778	4121284.606
2938	2539124.162	4121287.104
2900	2539029.255	4121287.104
2890	2539004.280	4121287.103
2889	2539126.659	4121289.601
2839	2539001.783	4121289.601
2838	2539129.157	4121292.099
2800	2539034.251	4121292.099
2786	2538999.285	4121292.099
Punti del reticolo rilevato	X	Y
2785	2539131.655	4121294.597
2730	2538994.290	4121294.596
2729	2539134.152	4121297.094
2700	2539061.723	4121297.094
2672	2538991.792	4121297.094
2671	2539134.152	4121299.592
2613	2538989.295	4121299.591
2612	2539136.650	4121302.089
2600	2539106.679	4121302.089
2552	2538986.797	4121302.089
2551	2539139.147	4121304.587
2500	2539011.773	4121304.586
2489	2538984.300	4121304.586
2488	2539141.645	4121307.084
2425	2538984.300	4121307.084
2424	2539144.142	4121309.582
2400	2539084.201	4121309.582
2361	2538986.797	4121309.581
2360	2539144.142	4121312.079
2300	2538994.290	4121312.079
2298	2538989.295	4121312.079
2297	2539146.640	4121314.577
2235	2538991.792	4121314.576
2234	2539149.137	4121317.074
2200	2539064.221	4121317.074
2172	2538994.290	4121317.074
2171	2539151.635	4121319.572
2109	2538996.787	4121319.571
2108	2539151.635	4121322.069
2100	2539131.654	4121322.069
2046	2538996.787	4121322.069
Punti del reticolo rilevato	X	Y
2045	2539154.132	4121324.567
2000	2539041.743	4121324.567
1983	2538999.285	4121324.567
1982	2539156.630	4121327.065
1920	2539001.783	4121327.064
1919	2539159.127	4121329.562
1900	2539111.674	4121329.562
1857	2539004.280	4121329.562
1856	2539161.625	4121332.060
1800	2539021.763	4121332.059
1794	2539006.778	4121332.059
1793	2539161.625	4121334.557
1731	2539006.778	4121334.557
1730	2539164.122	4121337.055
1700	2539089.196	4121337.054

1668	2539009.275	4121337.054
1667	2539166.620	4121339.552
1605	2539011.773	4121339.552
1604	2539169.117	4121342.050
1600	2539159.127	4121342.050
1542	2539014.270	4121342.049
1541	2539171.615	4121344.547
1500	2539069.216	4121344.547
1479	2539016.768	4121344.547
1478	2539171.615	4121347.045
1416	2539016.768	4121347.044
1415	2539174.112	4121349.542
1400	2539136.649	4121349.542
1353	2539019.265	4121349.542
1352	2539176.610	4121352.040
1300	2539046.738	4121352.040
Punti del reticolo rilevato	X	Y
1290	2539021.763	4121352.039
1289	2539179.108	4121354.538
1227	2539024.260	4121354.537
1226	2539181.605	4121357.035
1200	2539116.669	4121357.035
1164	2539026.758	4121357.035
1163	2539181.605	4121359.533
1102	2539029.255	4121359.532
1101	2539184.103	4121362.030
1100	2539181.605	4121362.030
1039	2539029.255	4121362.030
1038	2539186.600	4121364.528
1000	2539091.694	4121364.527
976	2539031.753	4121364.527
975	2539184.103	4121367.025
915	2539034.250	4121367.025
914	2539181.605	4121369.523
900	2539146.639	4121369.523
856	2539036.748	4121369.522
855	2539179.107	4121372.020
800	2539041.743	4121372.020
799	2539039.245	4121372.020
798	2539176.610	4121374.518
743	2539039.245	4121374.517
742	2539174.112	4121377.015
700	2539069.216	4121377.015
689	2539041.743	4121377.015
688	2539169.117	4121379.513
638	2539044.240	4121379.512
637	2539166.620	4121382.010
600	2539074.211	4121382.010
Punti del reticolo rilevato	X	Y
589	2539046.738	4121382.010
588	2539164.122	4121384.508
542	2539049.235	4121384.508
541	2539161.625	4121387.005
500	2539059.226	4121387.005
497	2539051.733	4121389.503
496	2539159.127	4121389.503
453	2539051.733	4121389.503
452	2539156.630	4121392.000
411	2539054.231	4121392.000
410	2539151.634	4121394.498
400	2539126.659	4121394.498
372	2539056.728	4121394.498
371	2539149.137	4121396.996
335	2539059.226	4121396.995
334	2539146.639	4121399.493
300	2539061.723	4121399.493
299	2539144.142	4121401.991
266	2539061.723	4121401.990
265	2539141.644	4121404.488
234	2539064.221	4121404.488
233	2539139.147	4121406.986
204	2539066.718	4121406.985
203	2539134.152	4121409.483
200	2539126.659	4121409.483
177	2539069.216	4121409.483
176	2539131.654	4121411.981
152	2539071.713	4121411.980
151	2539129.157	4121414.478
129	2539074.211	4121414.478
128	2539126.659	4121416.976
Punti del reticolo rilevato	X	Y
107	2539074.211	4121416.976
106	2539124.162	4121419.473
100	2539109.176	4121419.473
87	2539076.708	4121419.473
86	2539121.664	4121421.971
69	2539079.206	4121421.971
68	2539116.669	4121424.468
54	2539084.201	4121424.468
53	2539114.171	4121426.966
41	2539084.201	4121426.966
40	2539111.674	4121429.463
29	2539084.201	4121429.463
28	2539109.176	4121431.961
19	2539086.698	4121431.961
18	2539106.679	4121434.458
11	2539089.196	4121434.458
10	2539101.684	4121436.956
6	2539091.693	4121436.956
5	2539099.186	4121439.454
3	2539094.191	4121439.454
2	2539096.689	4121441.951
1	2539094.191	4121441.951

MAXCOM PETROLI S.P.A.
Via Roma 10
00142 ROMA

COMMITTENTE: **MAXCOM PETROLI S.P.A.**

PROGETTO DEFINITIVO RELATIVO ALL'INTERVENTO DI RIQUALIFICAZIONE E RIEFFICIENTAMENTO DEL PONTILE MAXCOM UBICATO PRESSO IL DEPOSITO DI CARBURANTI DI AUGUSTA

TIPOLOGIA: 006.c Planimetria dei rilievi piano altoproiettivo con individuazione dei punti batimetrici rilevati

006 Elaborati grafici

General contractor	CONTRATTO (art. 1701)	SISTEMAZIONE E RIPARAZIONE	SISTEMAZIONE DAL RIPARAZIONE	DATA DEL	LUGLIO 2019
	RESPONSABILE PROGETTO	ING. VITTORIO ADDIS	PROGETTISTI	ING. VITTORIO ADDIS	ING. LUCA REDAELLI

N.	DATA	DESCRIZIONE	ESEGUITO	CONTROLLATO	APPROVATO
0	LUGLIO 2019	EMISSIONE			

Dimensioni: 897x1200 Scale: 1:200 Commessa: MC 1 Fase: D EL Opera: MS Progetto: 006 Foglio: C/2