


Vertici di tracciamento opere a mare			Vertici di tracciamento opere a terra		
Vertice	Coordinate EST	Coordinate NORD	Vertice	Coordinate EST	Coordinate NORD
V01	2252256,20	4667301,74	T01	2252285,34	4667266,96
V02	2252206,16	4667378,83	T02	2252755,54	4667583,28
V03	2252214,69	4667384,57	T03	2252830,16	4667523,21
V04	2252214,85	4667384,32	T04	2252946,84	4667548,12
V05	2252244,18	4667404,06	T05	2252943,71	4667562,79
V06	2252266,71	4667370,58	T06	2252834,01	4667539,37
V07	2252283,54	4667381,84	T07	2252822,43	4667548,69
V08	2252260,99	4667415,36	T08	2252798,08	4667616,28
V09	2252286,09	4667432,24	T09	2252758,27	4667616,45
V10	2252344,62	4667345,23	T10	2252752,33	4667622,10
V11	2252491,27	4667443,89	T11	2252673,29	4667568,93
V12	2252492,56	4667444,69	T12	2252500,17	4667567,31
V13	2252502,21	4667447,65	T13	2252490,59	4667548,14
V14	2252478,46	4667525,08	T14	2252212,49	4667545,68
V15	2252214,33	4667522,75			

----- Poligonale fusto cassoni - - - - - Poligonale opere a terra

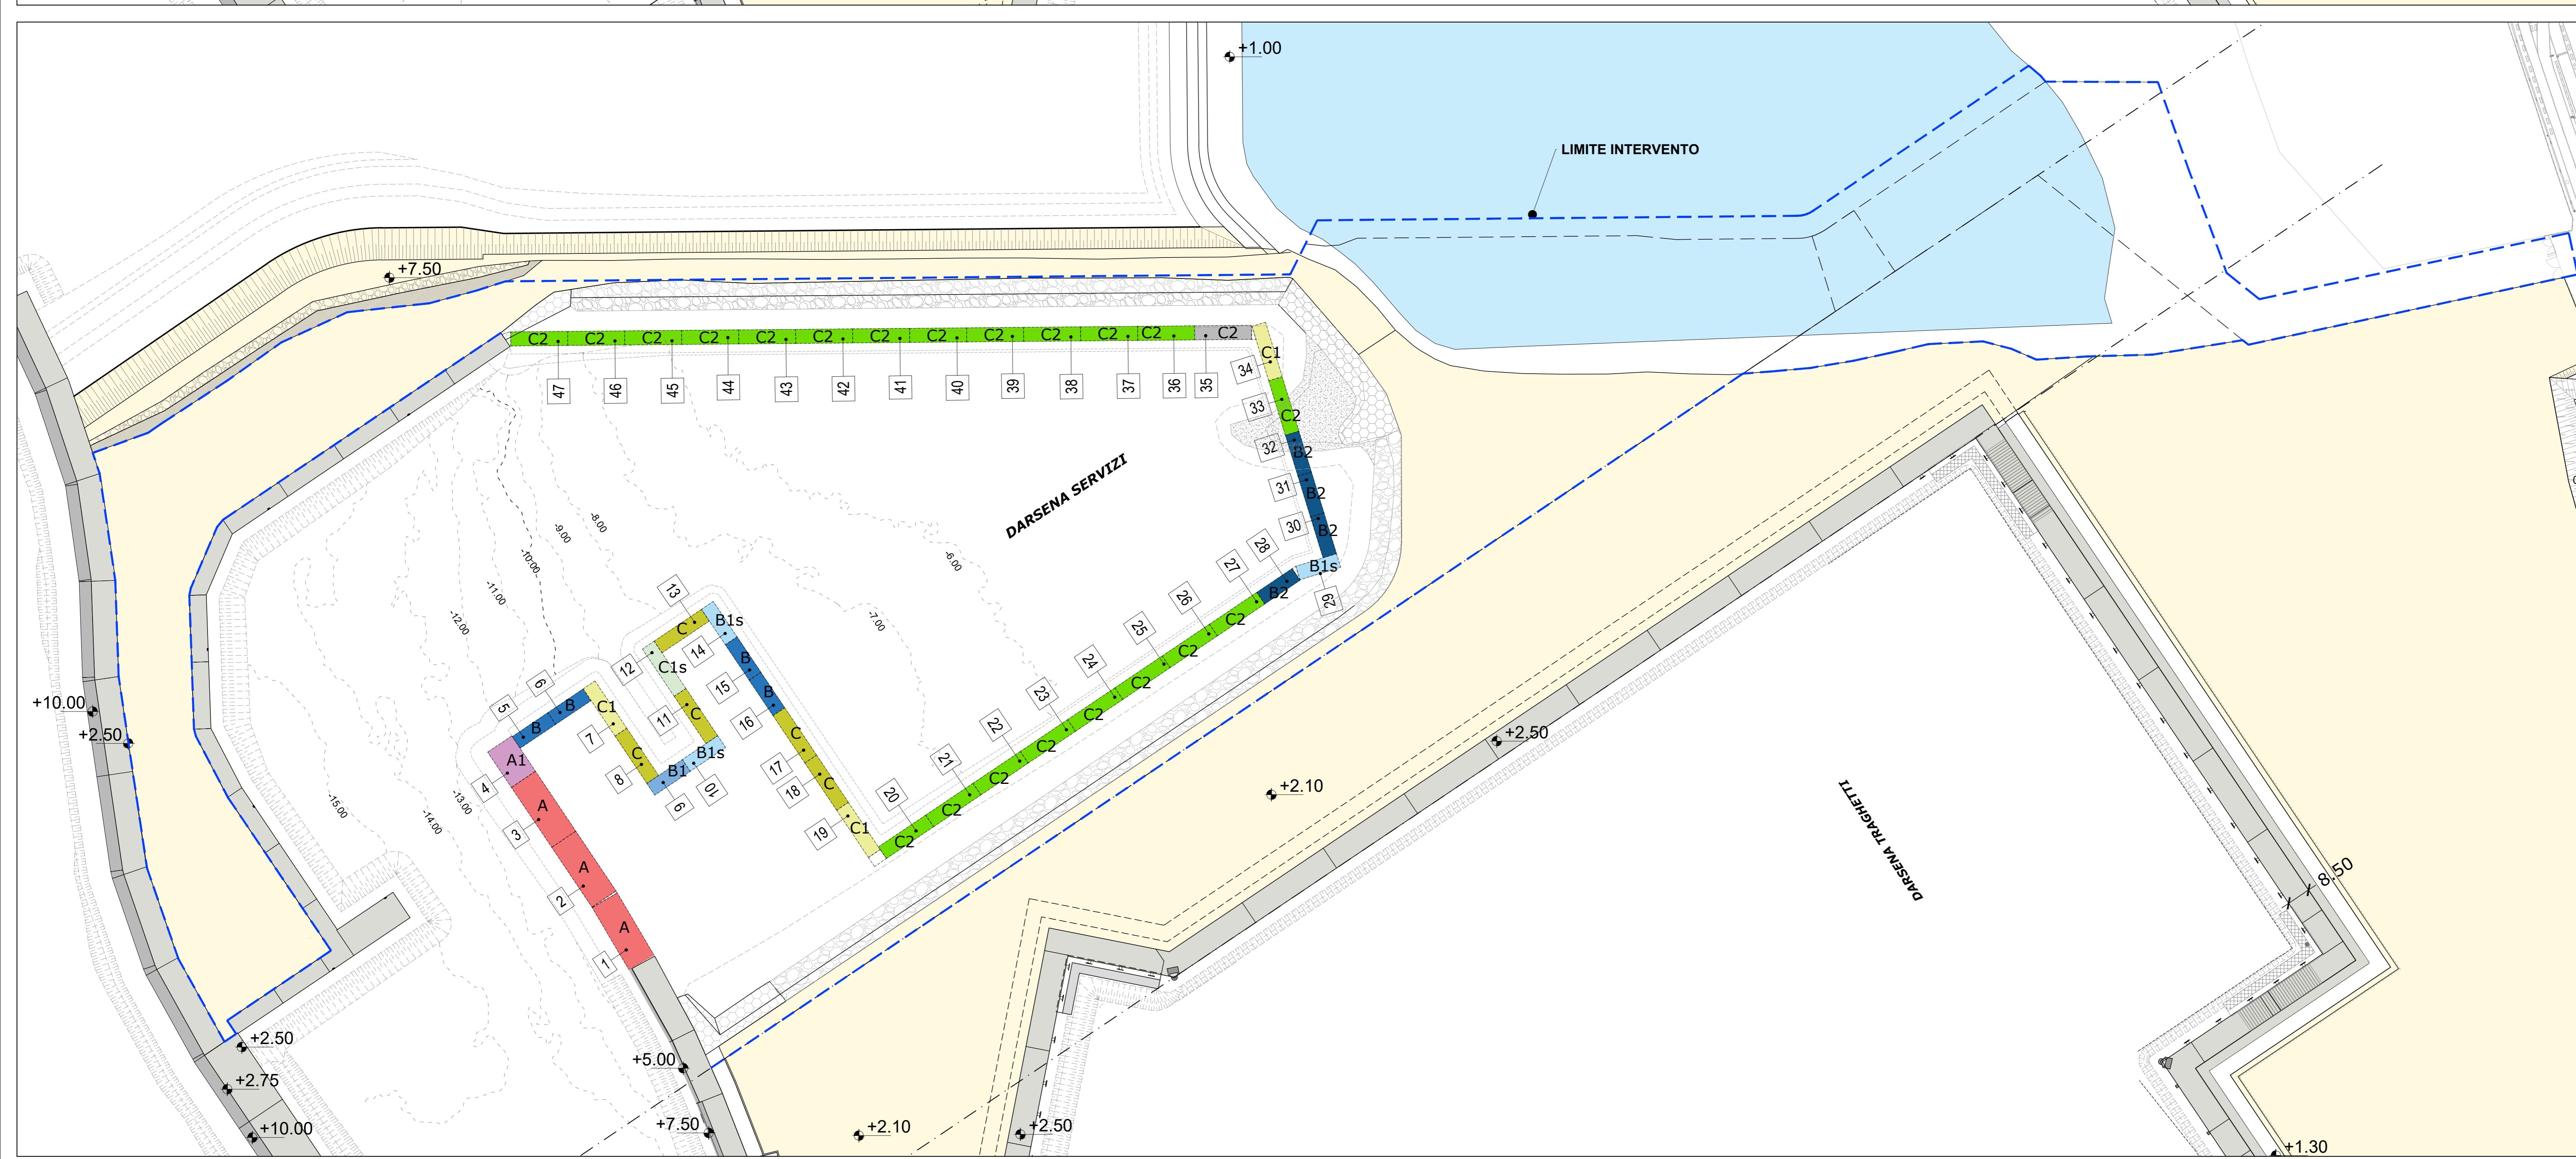

ABACO CASSONI DARSENA SERVIZI							
Tipologia	Caratteristica	Lunghezza (m)	Larghezza (m)	Altezza (m)	Quota Imbasamento (m)	Quota Sovrastuttura (m)	Numero (n°)
Cassone A	Muro perimetrale - Cella antinquinata	25.55	10.28	8.30	-8.00	+1.50	3
Cassone A1	Muro perimetrale - Cella antinquinata - Riposta superiore	15.05	10.28	8.30	-8.00	+1.50	1
Cassone B	Barra cella antinquinata	15.10	5.00	6.30	-6.00	+1.50	4
Cassone B1	Barra cella antinquinata	15.10	5.00	6.30	-6.00	+1.50	1
Cassone B1s	Barra cella antinquinata	15.10	5.00	6.30	-6.00	+1.50	3
Cassone B2	Barra cella antinquinata	15.10	5.00	6.30	-6.00	+1.50	4
Cassone C	Barra cella antinquinata	20.15	5.00	6.30	-6.00	+1.50	5
Cassone C1	Barra cella antinquinata	20.15	5.00	6.30	-6.00	+1.50	3
Cassone C1s	Barra cella antinquinata	20.15	5.00	6.30	-6.00	+1.50	1
Cassone C2	Barra cella antinquinata	20.15	5.00	6.30	-6.00	+1.50	22
TOTALE NUMERO CASSONI							47



**PROGETTO ESECUTIVO
PRIMO LOTTO FUNZIONALE OPERE STRATEGICHE (II stralzo):
BANCHINAMENTO DARSENA SERVIZI**

IL PRESIDENTE
Dott. Pino Musolino

IL PROGETTISTA E COORDINATORE DELLA
PROGETTAZIONE
Dott. Ing. Giuseppe Solinas

IL RESPONSABILE DEL PROCEDIMENTO
Dott. Ing. Maurizio Marini

Collaboratori APC: geom. Vittorio Lauro, geom. Jacopo Turchetti, arch. Marco Vetraino, ing. Fabio Candido Poleggi

PLANIMETRIA DI TRACCIAMENTO DELLE OPERE - CLASSIFICAZIONE E TIPOLOGIA CASSONI		ELABORATO 04
CODICE PROGETTO: CVPEOMIT02-18		SCALA: 1/2000
REV.	DATA	Descr.
0	DICEMBRE 2019	
1	FEBBRAIO 2021	Adeguamento ai rapporti di Verifica Preventiva ai sensi dell'Art. 26 D. Lgs 50/2016
RIF. DIS.	LAVORI FUNZIONALI OPERE STRATEGICHE (II stralzo) BANCHINAMENTO DARSENA SERVIZI - PRIMO LOTTO FUNZIONALE OPERE STRATEGICHE (II stralzo) BANCHINAMENTO DARSENA SERVIZI - PLANIMETRIA DI TRACCIAMENTO OPERE E CLASSIFICAZIONE CASSONI REV. 04	