SEZIONE S1

TABELLA SUPERFICI	
Rinfianco pietrame 5-50 Kg	37,60 m²
Tout-Venant	23,70 m²

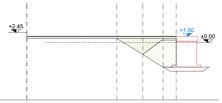

Dist. Parziali	21,97	6,36	4,94	3,20	
Quote terreno	+1,60	+1,60	-0,79	-0,60	-0,60
Quote progetto	+1,50	+1,50	+1,50	+1,50	+1,50
Dist. Progr. Progetto	0,00	21,97	28,33	33,27	36,46

SEZIONE S2

TABELLA SUPERFICI	
Rinfianco pietrame 5-50 Kg	37,90 m²
Tout-Venant	35,86 m²

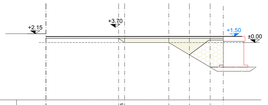

Dist. Parziali	17,75	1,13	10,78	5,03	5,07	3,20
Quote terreno	+1,60	+1,60	-0,00	-0,00	-0,00	-0,00
Quote progetto	+1,50	+1,50	+1,50	+1,50	+1,50	+1,50
Dist. Progr. Progetto	0,00	17,75	19,01	29,79	34,82	40,07

SEZIONE S3

TABELLA SUPERFICI	
Rinfianco pietrame 5-50 Kg	37,90 m²
Tout-Venant	41,12 m²

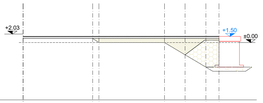

Dist. Parziali	16,98	1,13	10,98	5,03	5,07	3,20
Quote terreno	+1,60	+1,60	-0,00	-0,00	-0,00	-0,00
Quote progetto	+1,50	+1,50	+1,50	+1,50	+1,50	+1,50
Dist. Progr. Progetto	0,00	16,98	18,12	29,10	34,13	39,20

SEZIONE S4

TABELLA SUPERFICI	
Rinfianco pietrame 5-50 Kg	37,89 m²
Tout-Venant	41,12 m²

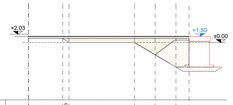

Dist. Parziali	8,34	1,13	15,98	5,03	5,07	3,20
Quote terreno	+1,60	+1,60	-0,00	-0,00	-0,00	-0,00
Quote progetto	+1,50	+1,50	+1,50	+1,50	+1,50	+1,50
Dist. Progr. Progetto	0,00	8,34	9,47	25,45	30,48	35,55

SEZIONE S5

TABELLA SUPERFICI	
Rinfianco pietrame 5-50 Kg	44,04 m²
Tout-Venant	89,53 m²

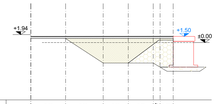

Dist. Parziali	8,47	9,17	6,12	6,09	1,13	3,20
Quote terreno	+1,60	+1,60	-0,00	-0,00	-0,00	-0,00
Quote progetto	+1,50	+1,50	+1,50	+1,50	+1,50	+1,50
Dist. Progr. Progetto	0,00	8,47	17,64	23,77	29,86	31,00

SEZIONE S6

TABELLA SUPERFICI	
Rinfianco pietrame 5-50 Kg	46,39 m²
Tout-Venant	44,86 m²

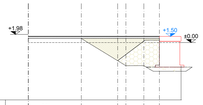

Dist. Parziali	8,34	4,21	4,64	4,64	1,00
Quote terreno	+1,60	+1,60	-0,00	-0,00	-0,00
Quote progetto	+1,50	+1,50	+1,50	+1,50	+1,50
Dist. Progr. Progetto	0,00	8,34	12,55	17,19	21,83

SEZIONE S7

TABELLA SUPERFICI	
Rinfianco pietrame 5-50 Kg	40,02 m²
Tout-Venant	31,08 m²

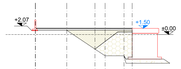

Dist. Parziali	7,66	6,66	2,46	4,63	1,13	3,20
Quote terreno	+1,60	+1,60	-0,00	-0,00	-0,00	-0,00
Quote progetto	+1,50	+1,50	+1,50	+1,50	+1,50	+1,50
Dist. Progr. Progetto	0,00	7,66	14,32	16,78	21,41	24,61

SEZIONE S8

TABELLA SUPERFICI	
Rinfianco pietrame 5-50 Kg	46,45 m²
Tout-Venant	47,69 m²

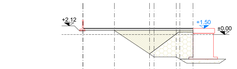

Dist. Parziali	7,66	8,59	1,13	5,41	1,13	3,20
Quote terreno	+1,60	+1,60	-0,00	-0,00	-0,00	-0,00
Quote progetto	+1,50	+1,50	+1,50	+1,50	+1,50	+1,50
Dist. Progr. Progetto	0,00	7,66	16,25	17,38	22,79	23,92

SEZIONE S9

TABELLA SUPERFICI	
Rinfianco pietrame 5-50 Kg	47,42 m²
Tout-Venant	47,64 m²

Dist. Parziali	7,66	8,58	1,13	5,38	1,13	3,20
Quote terreno	+1,60	+1,60	-0,00	-0,00	-0,00	-0,00
Quote progetto	+1,50	+1,50	+1,50	+1,50	+1,50	+1,50
Dist. Progr. Progetto	0,00	7,66	16,24	17,37	22,75	23,88

SEZIONE S10

TABELLA SUPERFICI	
Rinfianco pietrame 5-50 Kg	48,71 m²
Tout-Venant	47,72 m²

Dist. Parziali	7,69	8,57	1,13	3,52	1,13	3,37
Quote terreno	+1,60	+1,60	-0,73	-0,61	-0,61	-0,00
Quote progetto	+1,50	+1,50	+1,50	+1,50	+1,50	+1,50
Dist. Progr. Progetto	0,00	7,69	16,26	17,39	20,91	22,04

SEZIONE S11

TABELLA SUPERFICI	
Rinfianco pietrame 5-50 Kg	51,20 m²
Tout-Venant	47,99 m²

Dist. Parziali	7,59	8,66	2,30	4,50	1,13	3,20
Quote terreno	+1,60	+1,60	-0,73	-0,61	-0,61	-0,00
Quote progetto	+1,50	+1,50	+1,50	+1,50	+1,50	+1,50
Dist. Progr. Progetto	0,00	7,59	16,25	18,55	19,68	22,88

SEZIONE S12

TABELLA SUPERFICI	
Rinfianco pietrame 5-50 Kg	53,78 m²
Tout-Venant	50,77 m²

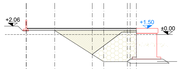

Dist. Parziali	6,95	9,15	2,81	5,74	1,13	3,20
Quote terreno	+1,60	+1,60	-0,73	-0,61	-0,61	-0,00
Quote progetto	+1,50	+1,50	+1,50	+1,50	+1,50	+1,50
Dist. Progr. Progetto	0,00	6,95	16,10	18,91	20,04	23,24

SEZIONE S13

TABELLA SUPERFICI	
Rinfianco pietrame 5-50 Kg	56,64 m²
Tout-Venant	47,75 m²

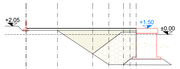

Dist. Parziali	7,66	8,59	3,03	3,58	1,13	3,20
Quote terreno	+1,60	+1,60	-0,73	-0,61	-0,61	-0,00
Quote progetto	+1,50	+1,50	+1,50	+1,50	+1,50	+1,50
Dist. Progr. Progetto	0,00	7,66	16,25	19,28	20,41	23,61

SEZIONE S14 a

TABELLA SUPERFICI	
Rinfianco pietrame 5-50 Kg	57,47 m²
Tout-Venant	48,97 m²

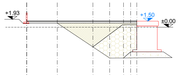

Dist. Parziali	7,45	8,70	4,07	3,36	1,13	3,20
Quote terreno	-1,60	-1,60	-1,60	-1,60	-0,73	-0,61
Quote progetto	+1,50	+1,50	+1,50	+1,50	+1,50	+1,50
Dist. Progr. Progetto	0,00	7,45	16,15	20,22	23,61	26,80

SEZIONE 14 b

TABELLA SUPERFICI	
Tout-Venant	110,70 m²

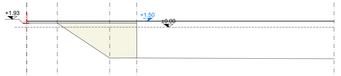

Dist. Parziali	7,45	12,80	6,60
Quote terreno	-1,60	-1,60	-1,60
Quote progetto	+1,50	+1,50	+1,50
Dist. Progr. Progetto	0,00	7,45	20,25

SEZIONE S15

TABELLA SUPERFICI	
Tout-Venant	111,33 m²

Dist. Parziali	7,45	13,43	5,97
Quote terreno	-1,60	-1,60	-1,60
Quote progetto	+1,50	+1,50	+1,50
Dist. Progr. Progetto	0,00	7,45	20,88

SEZIONE S16

TABELLA SUPERFICI	
Tout-Venant	115,41m²

Dist. Parziali	7,45	14,81	4,59
Quote terreno	-1,60	-1,60	-1,60
Quote progetto	+1,50	+1,50	+1,50
Dist. Progr. Progetto	0,00	7,45	22,27

SEZIONE S17

TABELLA SUPERFICI	
Tout-Venant	120,20 m²

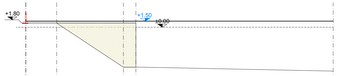

Dist. Parziali	7,53	16,29	3,34
Quote terreno	-1,60	-1,60	-1,60
Quote progetto	+1,50	+1,50	+1,50
Dist. Progr. Progetto	0,00	7,53	23,82

SEZIONE N 01

TABELLA SUPERFICI	
Rinfianco pietrame 5-50 Kg	36,21 m²
Tout-Venant	20,64 m²

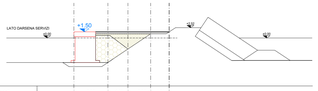

Dist. Parziali	8,30	4,90	5,54	4,51	
Quote terreno	-0,90	-0,90	-0,70	-1,00	-1,00
Quote progetto	+1,50	+1,50	+1,50	+1,50	+1,50
Dist. Progr. Progetto	0,00	8,30	13,20	18,74	23,25

SEZIONE N 02

TABELLA SUPERFICI	
Rinfianco pietrame 5-50 Kg	36,21 m²
Tout-Venant	20,64 m²

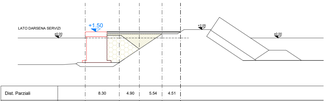

Dist. Parziali	8,30	4,90	5,54	4,51	
Quote terreno	-0,90	-0,90	-0,70	-1,00	-1,00
Quote progetto	+1,50	+1,50	+1,50	+1,50	+1,50
Dist. Progr. Progetto	0,00	8,30	13,20	18,74	23,25

SEZIONE N 03

TABELLA SUPERFICI	
Rinfianco pietrame 5-50 Kg	36,21 m²
Tout-Venant	20,64 m²

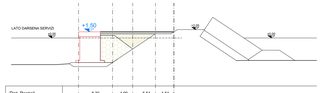

Dist. Parziali	8,30	4,90	5,54	4,51	
Quote terreno	-0,90	-0,90	-0,70	-1,00	-1,00
Quote progetto	+1,50	+1,50	+1,50	+1,50	+1,50
Dist. Progr. Progetto	0,00	8,30	13,20	18,74	23,25

SEZIONE N 04

TABELLA SUPERFICI	
Rinfianco pietrame 5-50 Kg	36,21 m²
Tout-Venant	20,64 m²

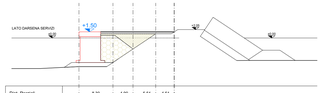

Dist. Parziali	8,30	4,90	5,54	4,51	
Quote terreno	-0,90	-0,90	-0,70	-1,00	-1,00
Quote progetto	+1,50	+1,50	+1,50	+1,50	+1,50
Dist. Progr. Progetto	0,00	8,30	13,20	18,74	23,25

SEZIONE N 05

TABELLA SUPERFICI	
Rinfianco pietrame 5-50 Kg	36,21 m²
Tout-Venant	20,64 m²

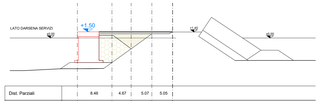

Dist. Parziali	8,46	4,67	5,07	5,05	
Quote terreno	-0,90	-0,90	-0,94	-1,00	-1,00
Quote progetto	+1,50	+1,50	+1,50	+1,50	+1,50
Dist. Progr. Progetto	0,00	8,46	13,13	18,20	23,25

SEZIONE N 06

TABELLA SUPERFICI	
Rinfianco pietrame 5-50 Kg	36,31 m²
Tout-Venant	19,40 m²

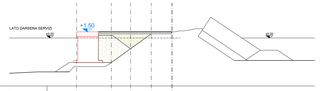
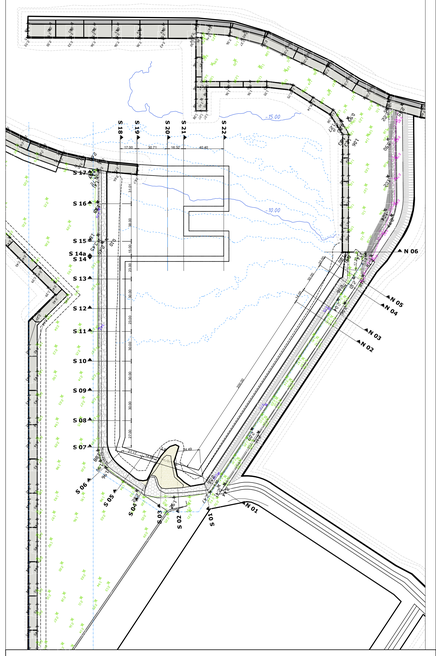
Dist. Parziali	8,46	4,67	5,07	5,05	
Quote terreno	-0,90	-0,90	-0,94	-1,00	-1,00
Quote progetto	+1,50	+1,50	+1,50	+1,50	+1,50
Dist. Progr. Progetto	0,00	8,46	13,13	18,20	23,25