


**CASSONE CELLULARE TIPO A
SEZIONE VERTICALE TIPO**


Scala 1:50

LATO IMBOCCATURA
DARSENA SERVIZI

LATO BANCHINA

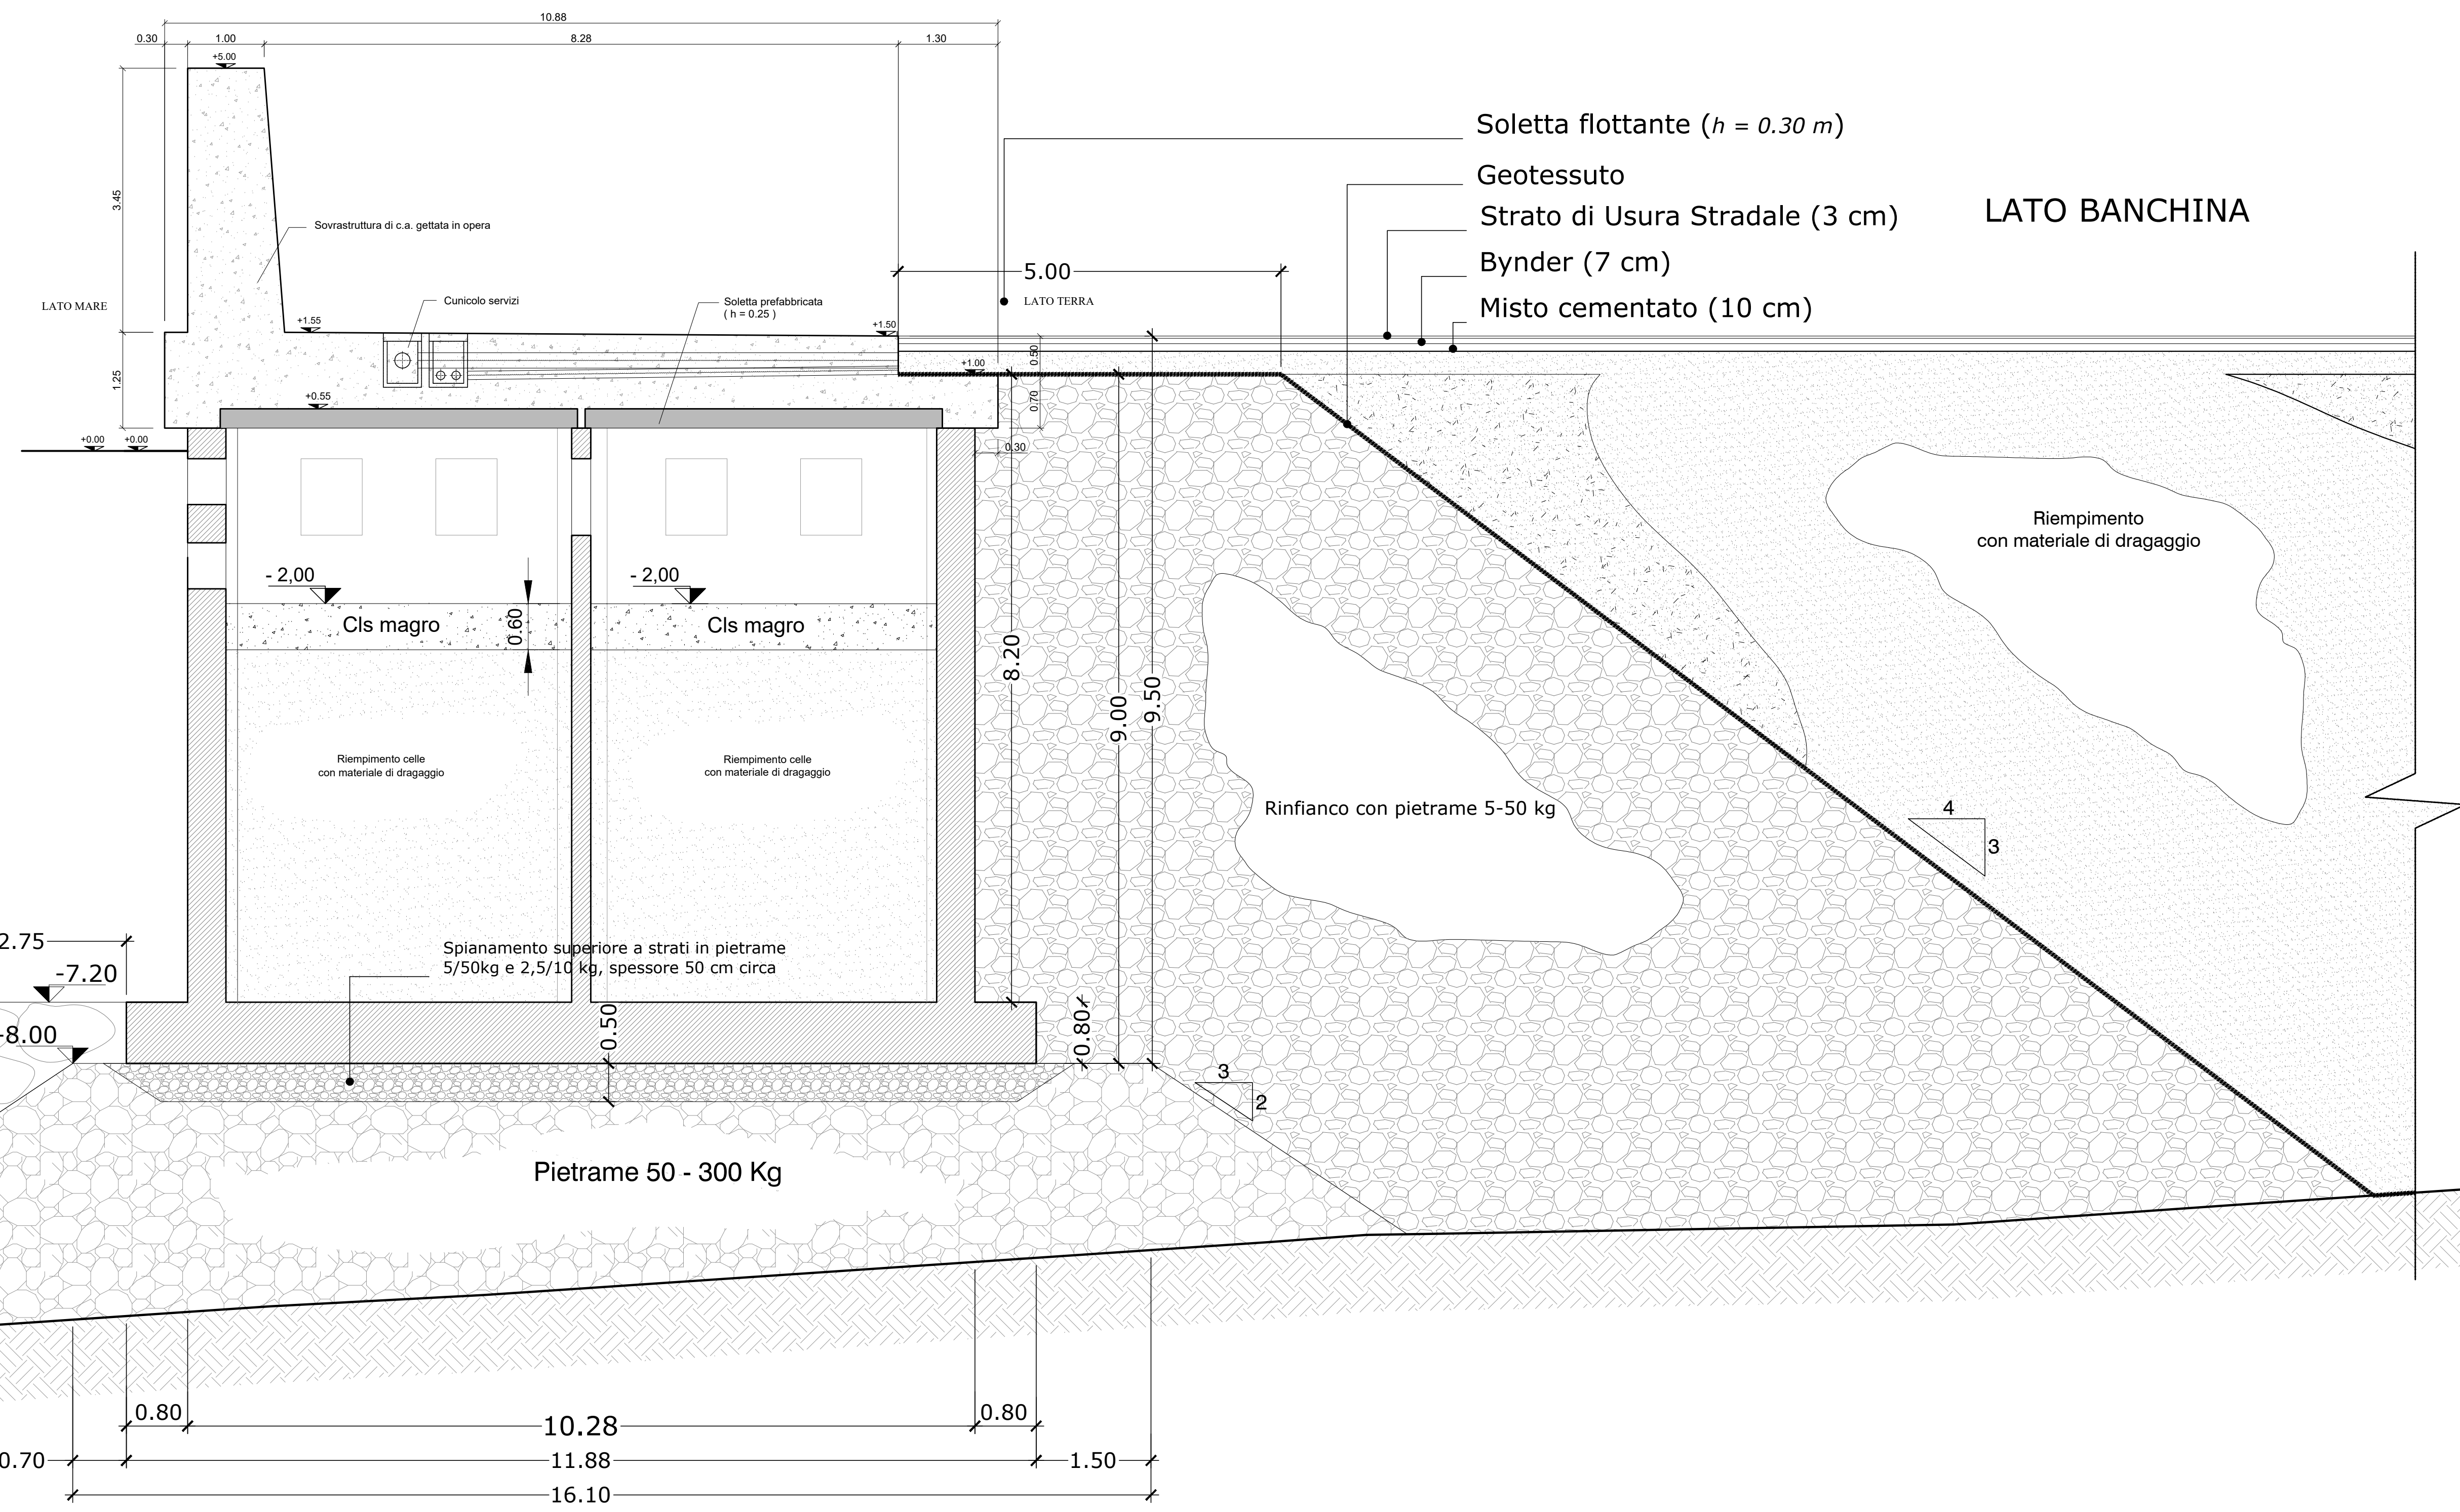

STRALCIO PLANIMETRICO

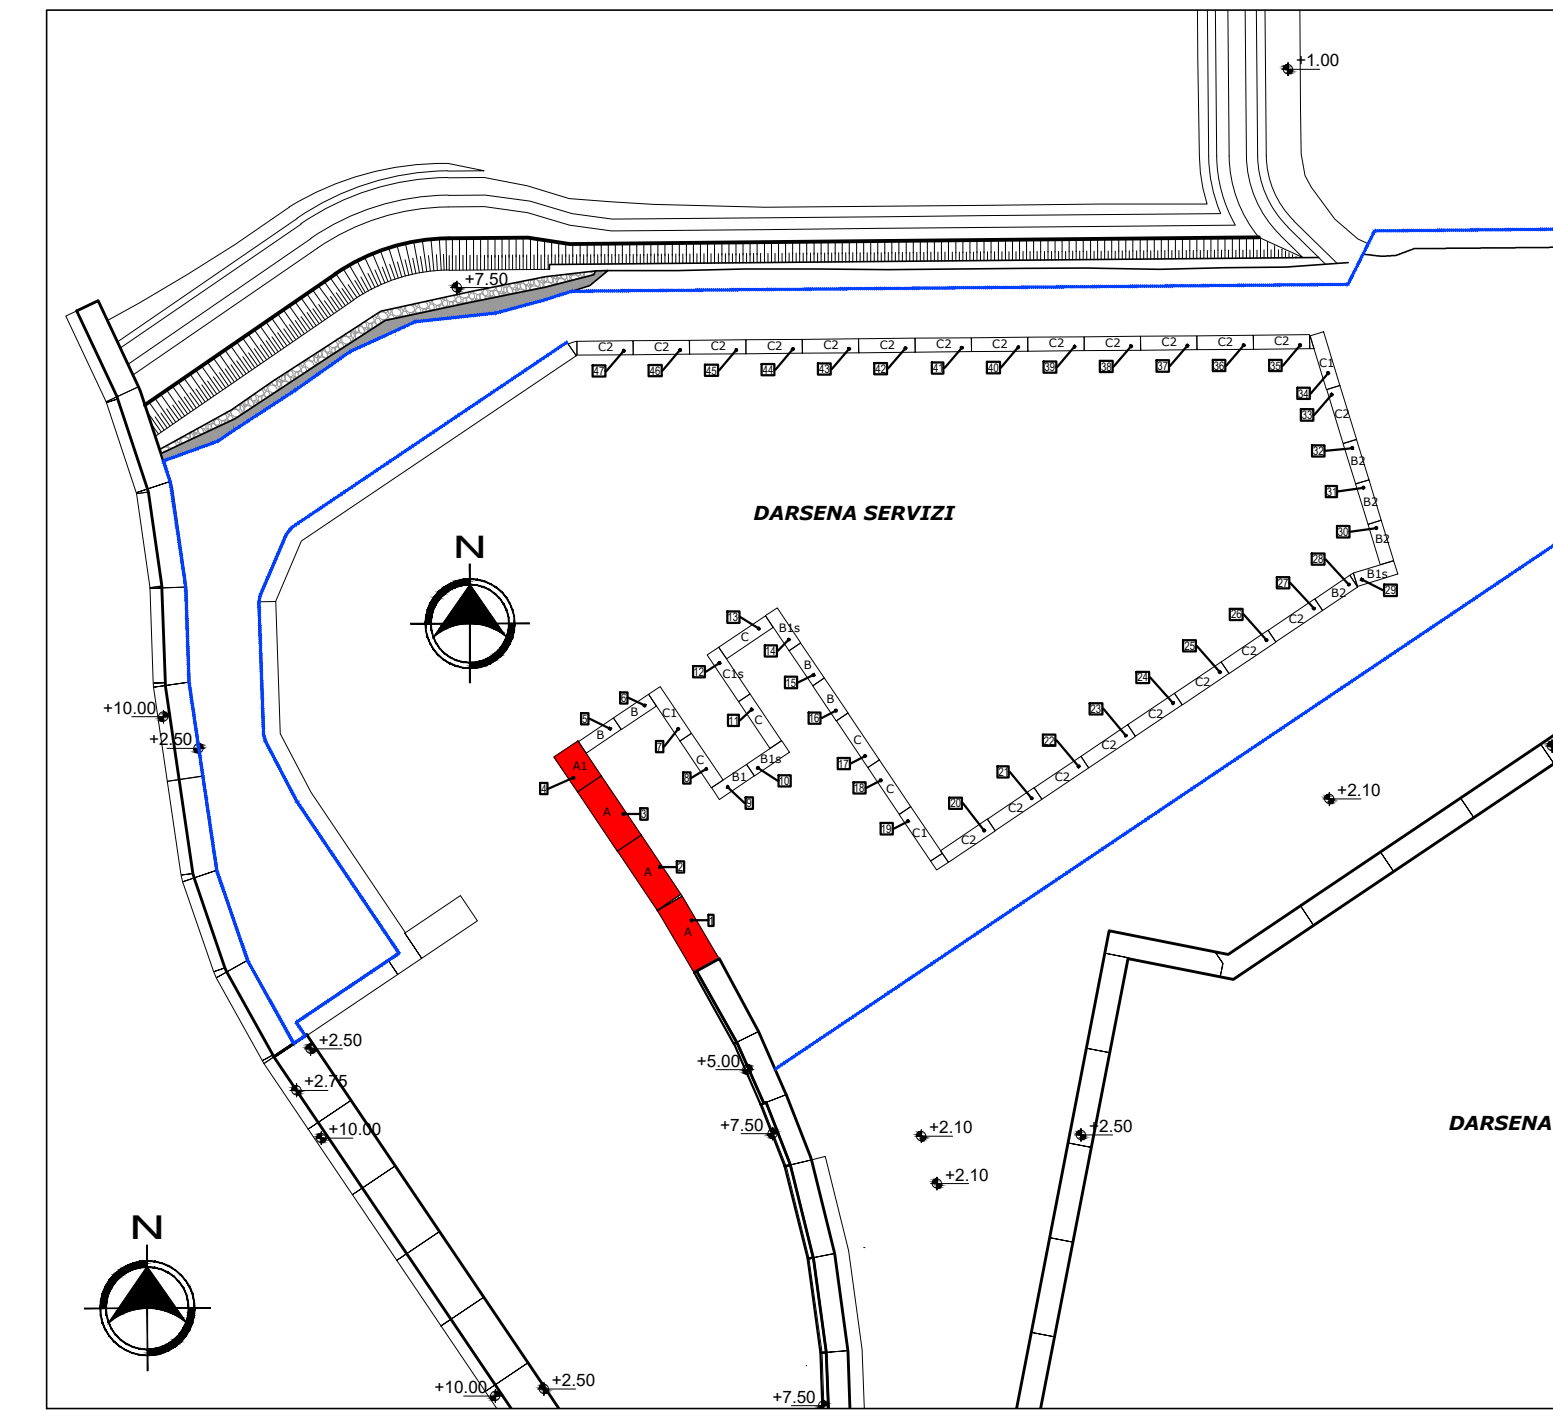

**Autorità di Sistema Portuale
del Mar Tirreno Centro Settentrionale**
Porto di Civitavecchia
Porto di Fiumicino
Porto di Gaeta

**PROGETTO ESECUTIVO
PRIMO LOTTO FUNZIONALE OPERE STRATEGICHE (II stralcio):
BANCHINAMENTO DARSENA SERVIZI**
IL PRESIDENTE
Dott. Pino Musolino

IL PROGETTISTA E COORDINATORE DELLA
PROGETTAZIONE
Dott. Ing. Giuseppe Solinas

IL RESPONSABILE DEL PROCEDIMENTO
Dott. Ing. Maurizio Marini

Collaboratori APC
geom. Vittorio Lauro
geom. Jacopo Turchetti
arch. Marco Vettriano
ing. Fabio Candido Poleggi

**SEZIONE TIPO
CASSONE CELLULARE TIPO A e A1**

ELABORATO
A 01

CODICE PROGETTO: CVPEOMT02-18		SCALA: 1:50
REV.	DATA	Descr.
0	DICEMBRE 2019	
1	FEBBRAIO 2021	Adeguamento ai rapporti di Verifica Preventiva ai sensi dell'Art. 26 D. Lgs 50/2016
RIF. DIS. <small>15894/FSE/PROVVEDIMENTO CIVITAVECCHIA/PROVVEDIMENTO SERVIZI BANCHINAMENTO/PROGETTO ESECUTIVO OPERE MARITTIME/PROG. ESEC. REV. 1/EDIFICAZIONE/CASSONE SEZIONE TIPO A</small>		