



Cassoni tipo B2 - C2

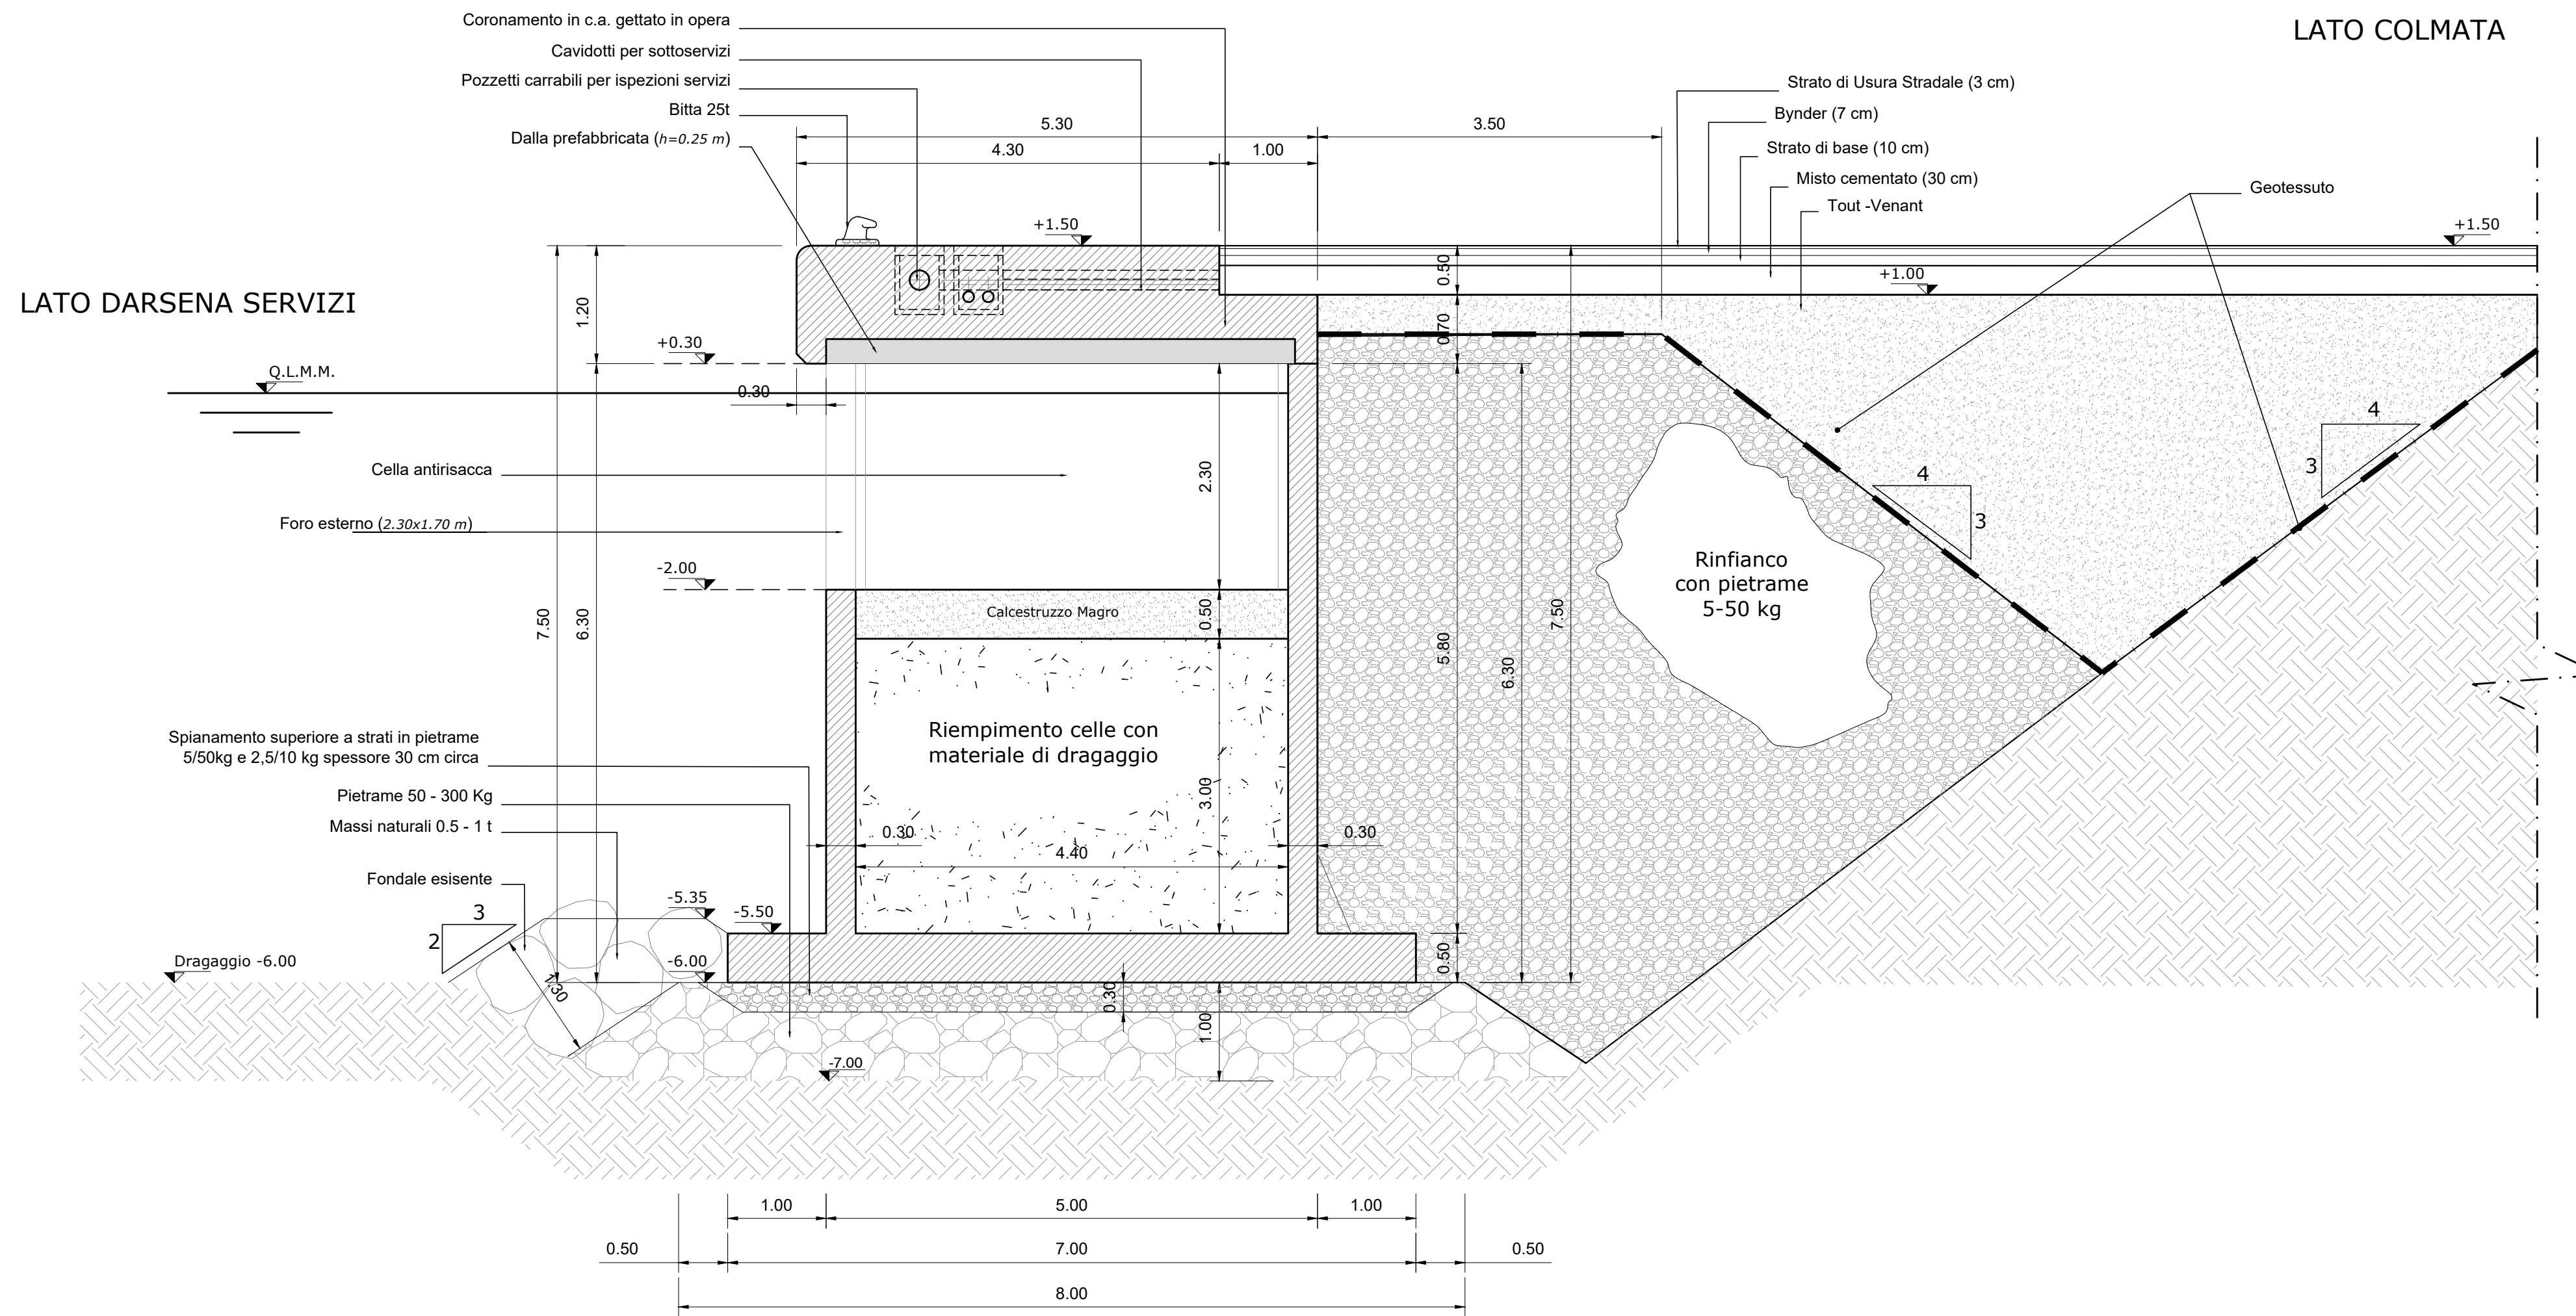

CASSONE TIPO B-B1-B1s-C-C1-C1s

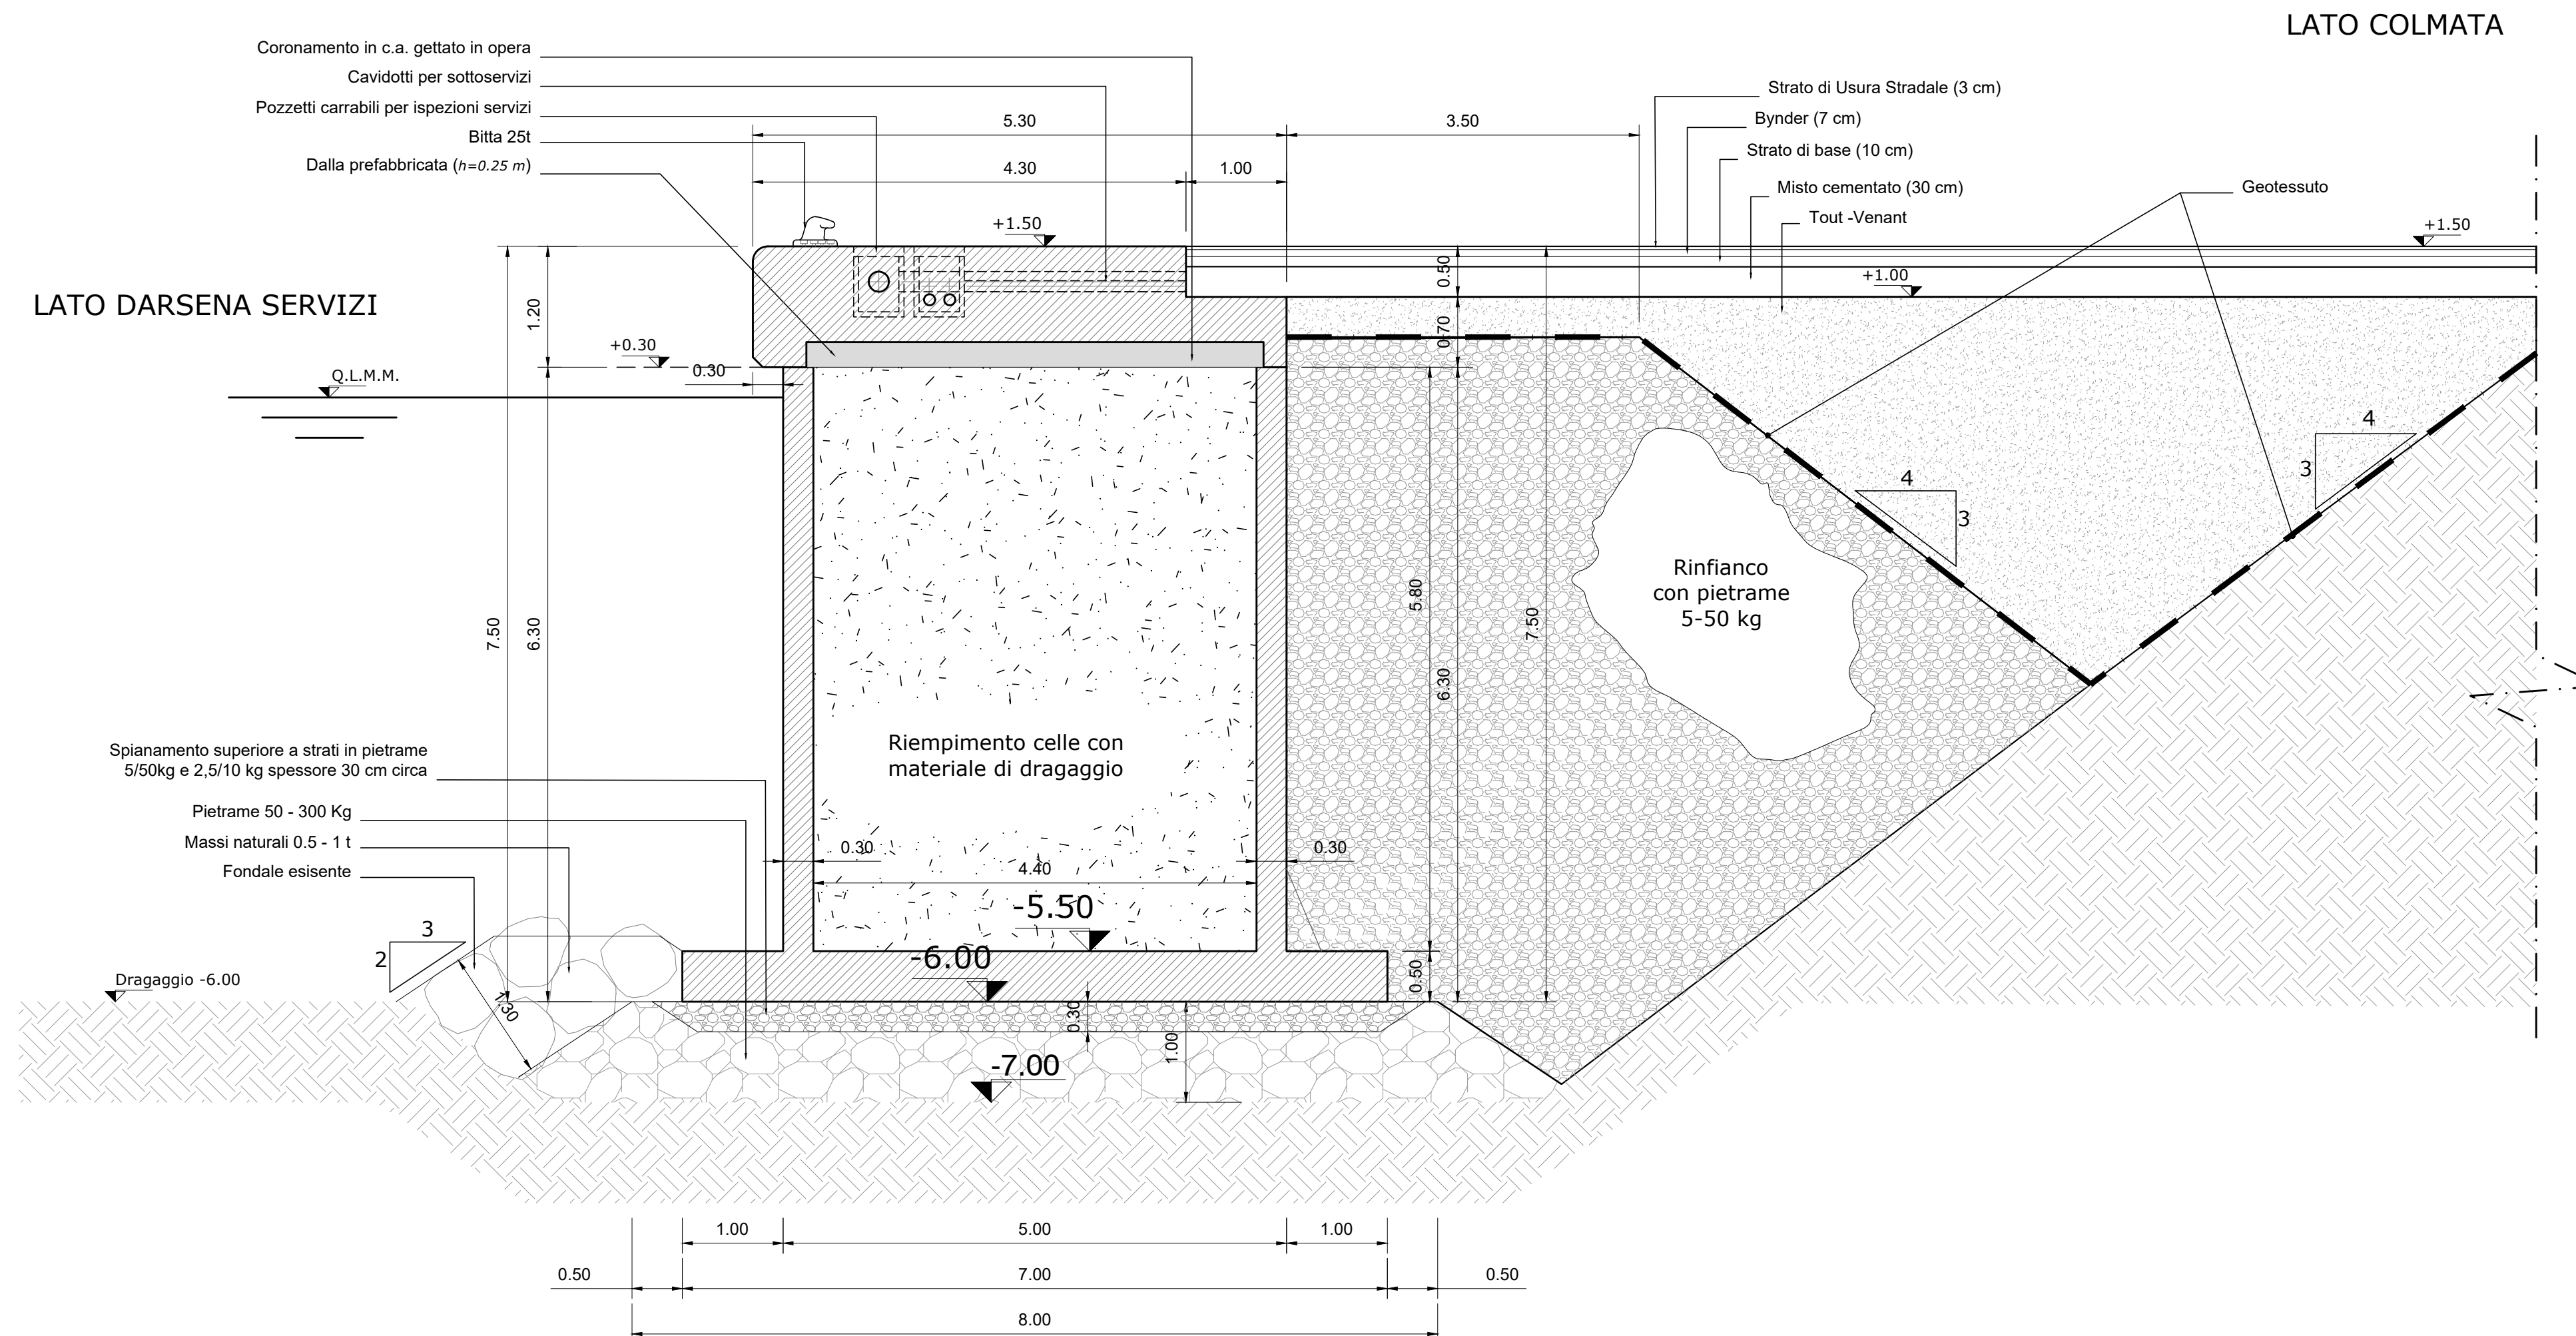

**PROGETTO ESECUTIVO  
 PRIMO LOTTO FUNZIONALE OPERE STRATEGICHE (II stralcio):  
 BANCHINAMENTO DARSENA SERVIZI**

IL PRESIDENTE  
 Dott. Pino Musolino

IL PROGETTISTA E COORDINATORE DELLA  
 PROGETTAZIONE  
 Dott. Ing. Giuseppe Solinas

IL RESPONSABILE DEL PROCEDIMENTO  
 Dott. Ing. Maurizio Marini

Collaboratori APC	geom. Vittorio Lauro geom. Jacopo Turchetti arch. Marco Vettrano ing. Fabio Candido Poleggi
-------------------	--

<b>SEZIONE TIPO          CASSONI CELLULARI TIPO          B-B1-B1s-B2-C-C1-C1s-C2</b>		ELABORATO <b>A02</b>
--	--	-------------------------

CODICE PROGETTO: CVPEOMIT02-18		SCALA: 1:50
REV.	DATA	Descr.
0	DICEMBRE 2019	
1	FEBBRAIO 2021	Adeguamento ai rapporti di Verifica Preventiva ai sensi dell'Art. 26 D. Lgs 50/2016
RIF.DIS	<small>\\SRV1\FSE\SERVER\UTL\1\CNT\AVCO\HAP\DESIGN\02_SERVIZI\BANCHINAMENTO\PROGETTO ESECUTIVO OPERE MARITTIME\B_PROG_ESEC_REV_1                  EDITABILITAVOLE\CASSONI\SEZIONI TIPO CASSONI\CVPEOMIT02-18 - A02 SEZIONI CASSONI TIPO B-B1-B2-C-C1-C2 V2.DWG</small>	