



Lavori di prolungamento dei moli foranei del porto di Barletta,
secondo le previsioni del vigente piano regolatore portuale.
progetto definitivo

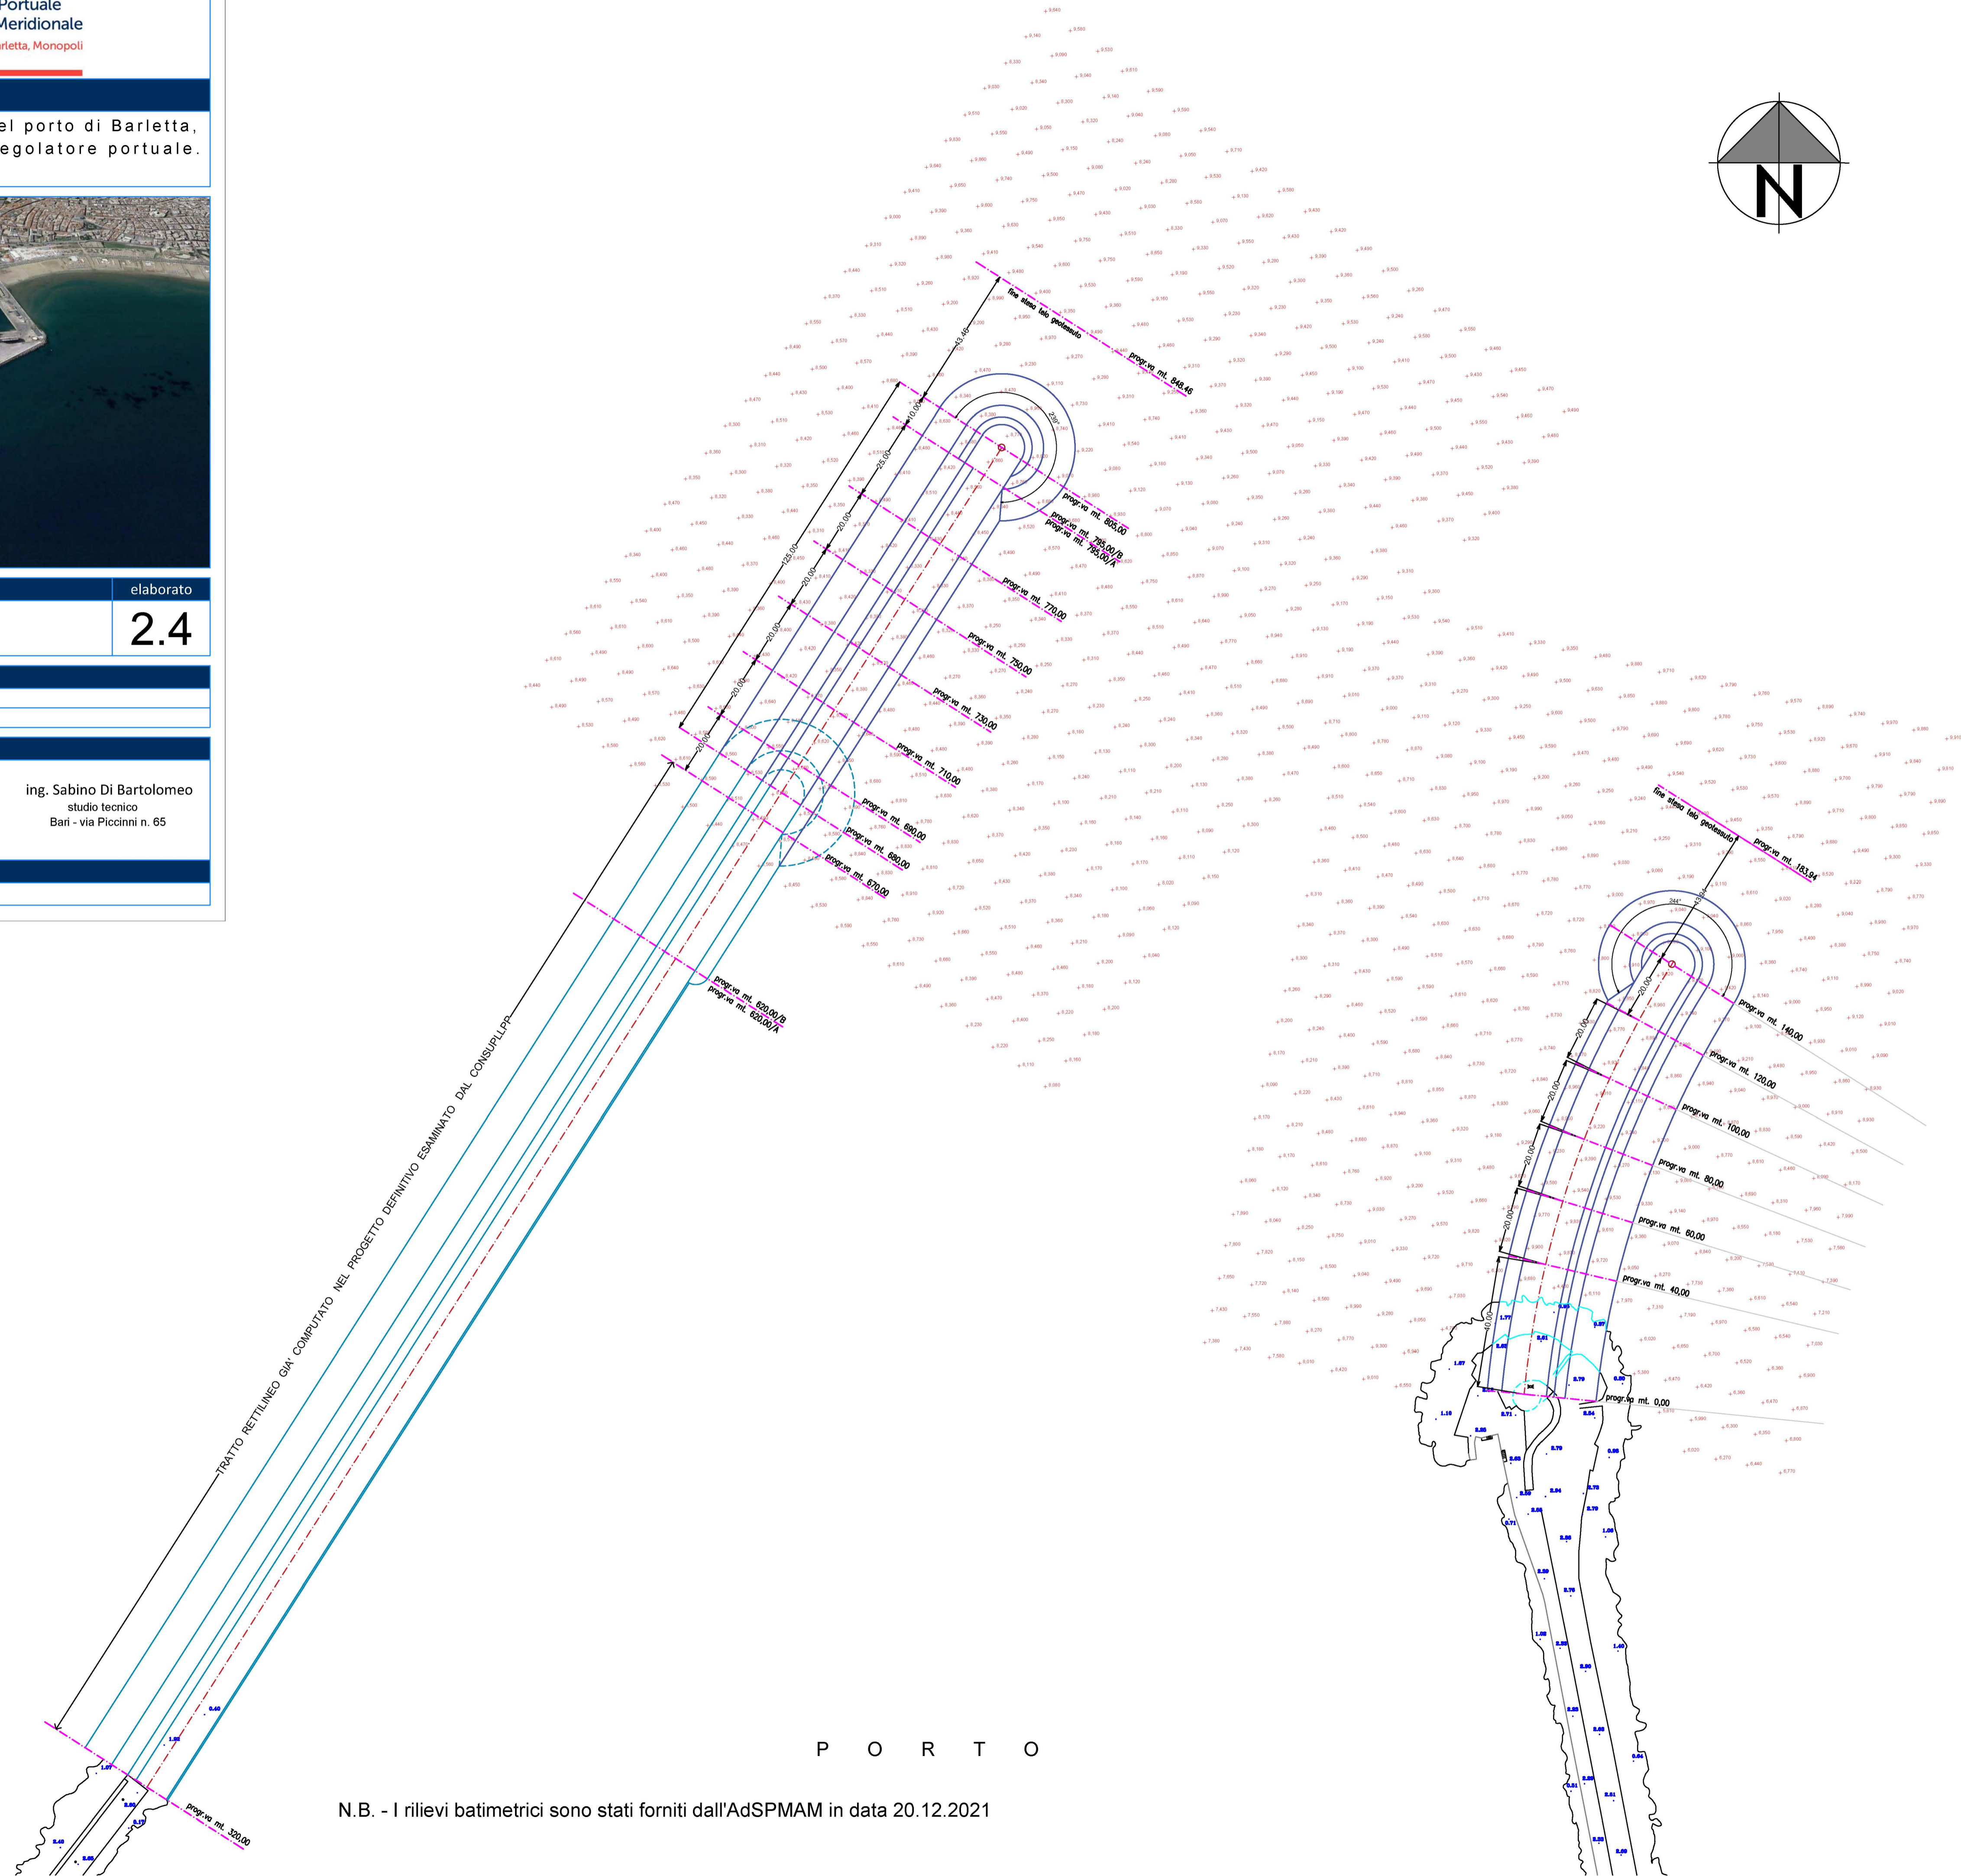

titolo		elaborato	
Planimetria di computo metrico con batimetrie e sezioni		2.4	
data e aggiornamenti			
00	dicembre 2021	emissione	
progetto			
ing. Francesco Di Leverano AdSP MAM Direttore Dip. Tecnico	ing. Eugenio Pagnotta AdSP MAM Funzionario Dip. Tecnico	ing. Sabino Di Bartolomeo studio tecnico Bari - via Piccinni n. 65	
responsabile unico del procedimento			
ing. Paolo Iusco			

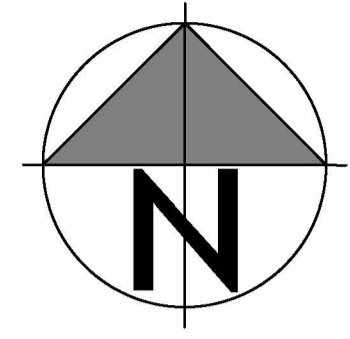

N.B. - I rilievi batimetrici sono stati forniti dall'AdSPMAM in data 20.12.2021