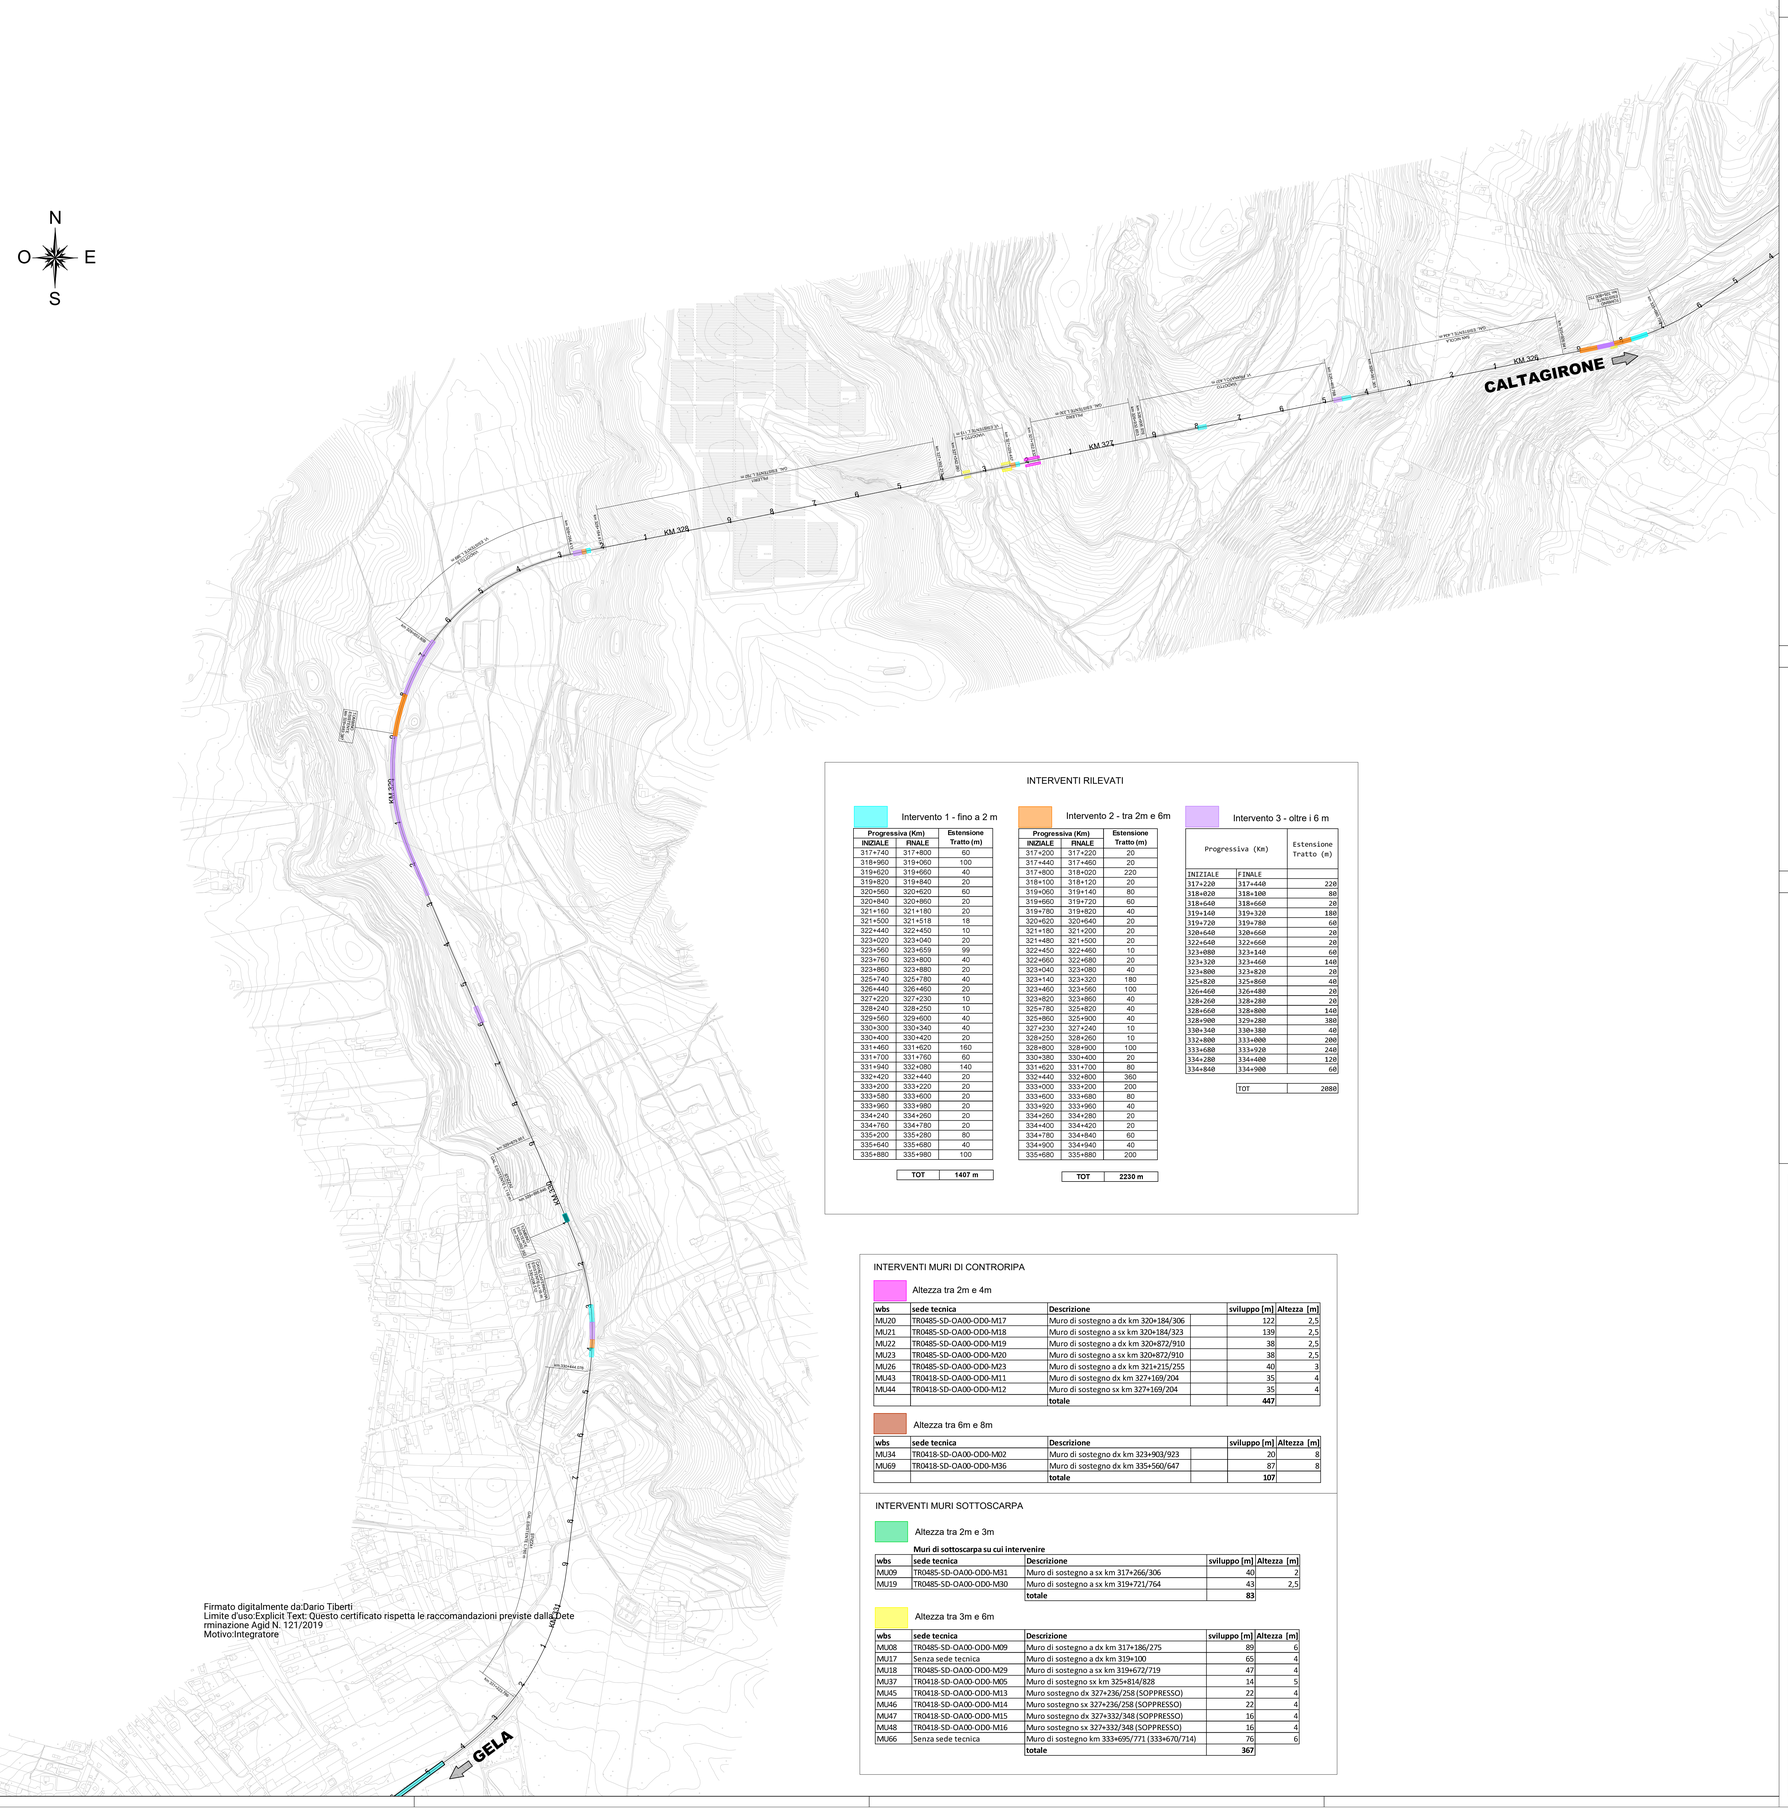
N
O
E
S
CALTAGIRONE
GELA
KM 328
KM 327
KM 326
