



DATI TECNICI FUNZIONALI	COPERTURA MINIMA DELLA CONDOTTA	≥ 150 m	≥ 150 m	≥ 150 m
	AREA DI PASSAGGIO	PN	NO PISTA	PR

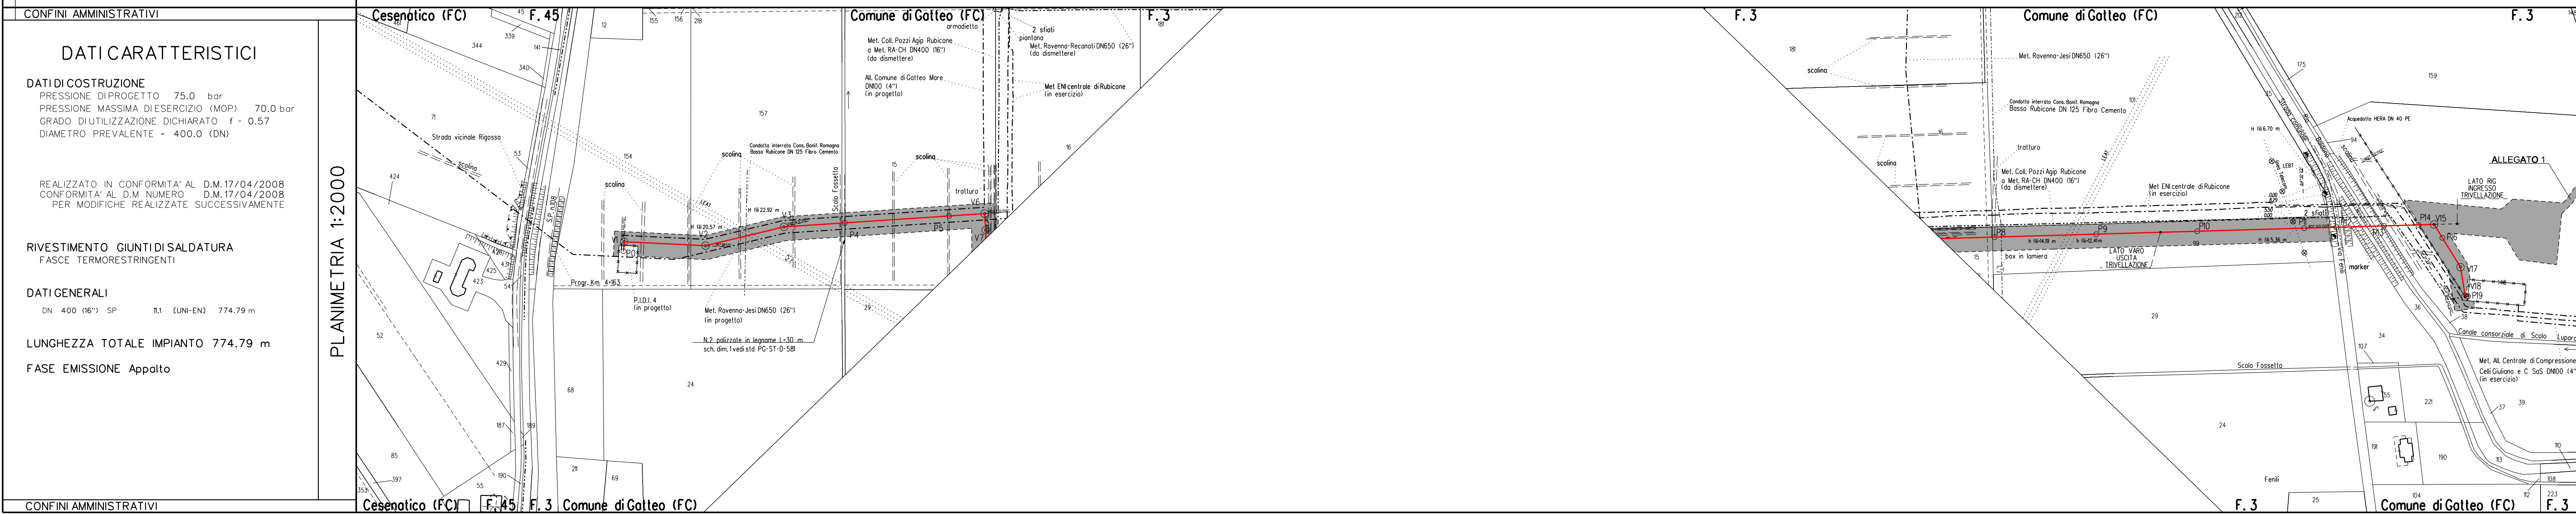

ALLEGATO 1				
≥ 150 m	PN	NO PISTA	PR	

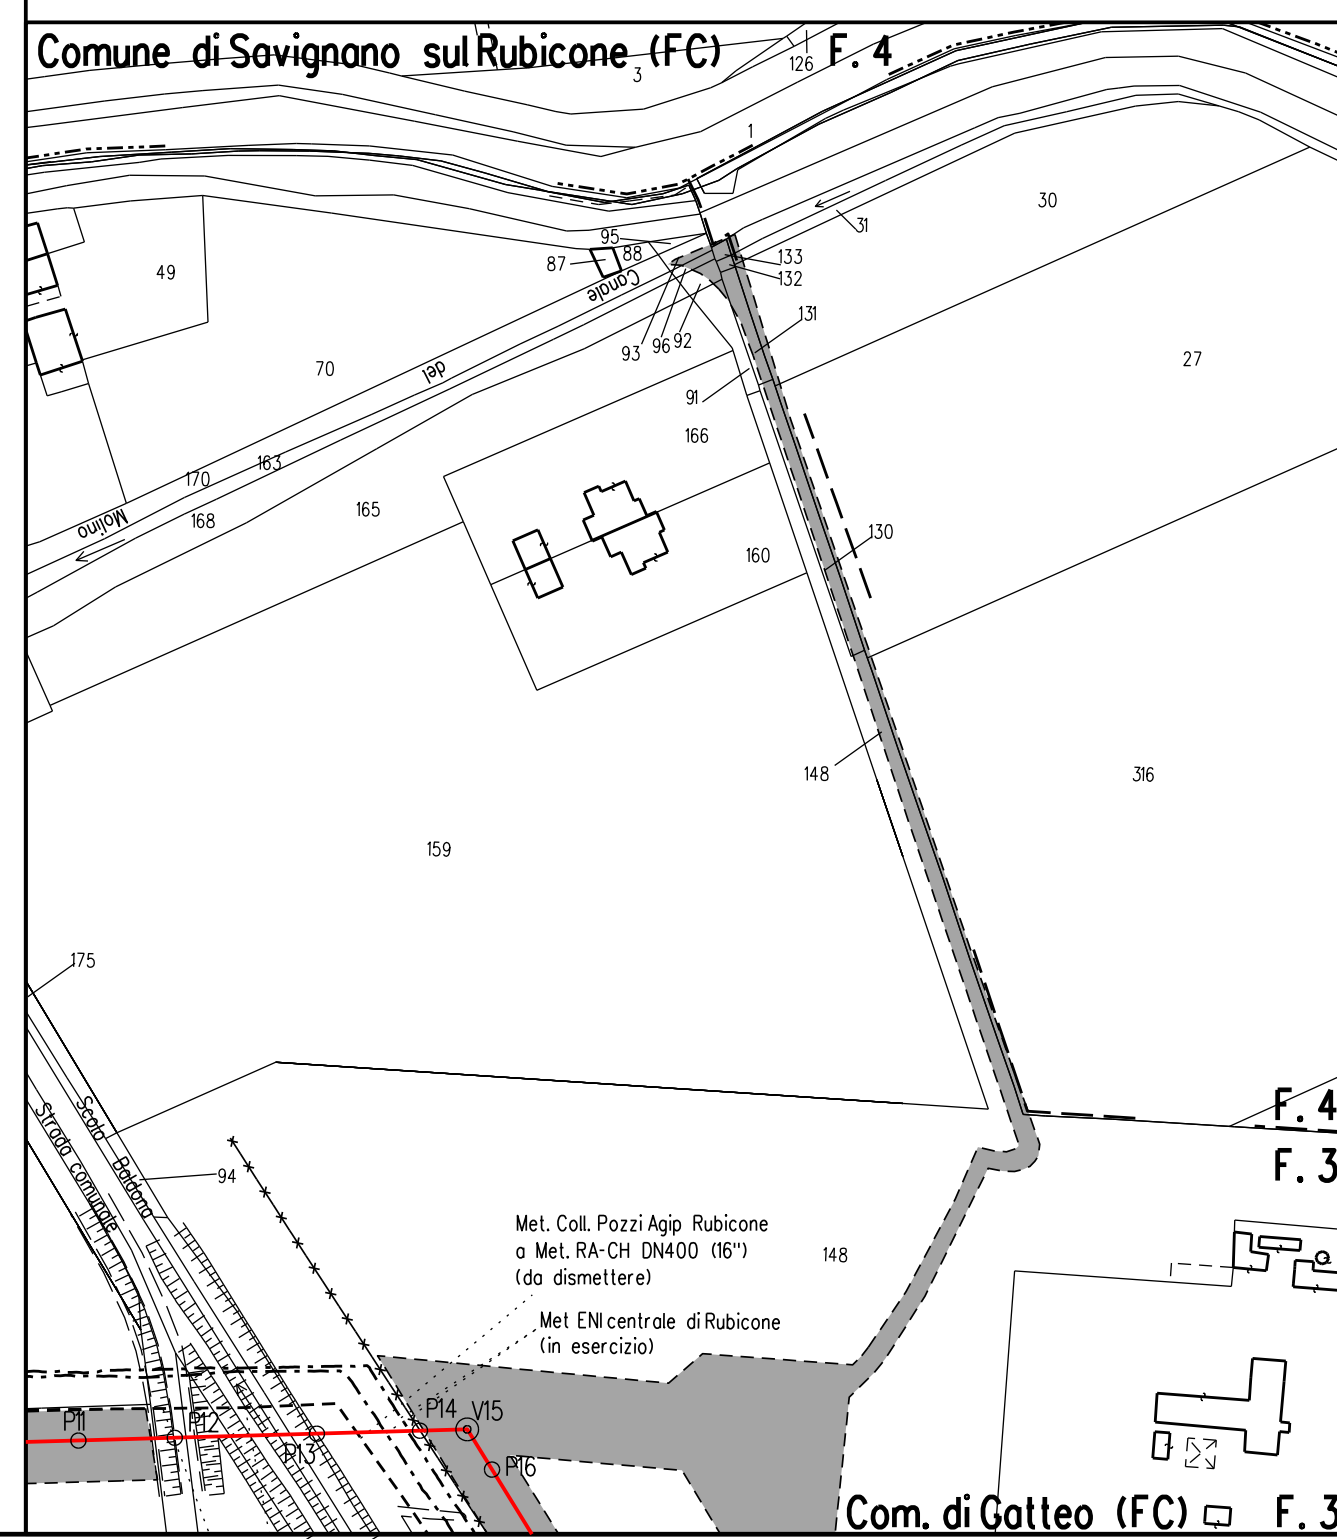

**LEGENDA**

- 8.00 m  
1.00 m AREA DI OCCUPAZIONE LAVORI (RISTRETTA 6 : 10 m)
- AREA DI MONTAGGIO E TRANSITO
- METANODOTTO IN PROGETTO
- metanodotto in esercizio con sola posa cavo telecomando
- metanodotto in esercizio
- metanodotto in progetto da altra opera
- metanodotto in dismissione

**SIMBOLI**

- V1 vertice
- P1 picchetto
- caposaldo

**ABBREVIAZIONI**

- PN area di passaggio con pista normale
- PI area di passaggio con inversione di pista
- PR area di passaggio con pista ristretta
- PP pista particolare

**NOTE**

- In corrispondenza di parallelismi e/o interferenze dell'area di passaggio con linee elettriche aeree, l'appaltatore dovrà procedere all'esatta determinazione dell'altezza dei conduttori e del loro voltaggio in modo da poter adottare i necessari provvedimenti di sicurezza prepeduetici alla esecuzione dei lavori di costruzione.
- L'appaltatore dovrà procedere all'esatto accertamento di cavi, tubazioni e fogne interrate interferenti con la linea, mediante scavi a mano.

NOTA: Planimetria catastale aggiornata a Ottobre 2019



COROGRAFIA Scala 1:500.000

Nel Comune di: **GATTEO**

1	Ago. 2020	INSERITA VARIANTE DA P11 A P19 - VALIDO PER APPALTO	A. MAGNOLI	F. MARCHETTI	V. FORLIVESI
0	Mar. 2020	EMISSIONE PER APPALTO	A. MAGNOLI	F. MARCHETTI	V. FORLIVESI
Rev	DATA	DESCRIZIONE	ELABORATO	VERIFICATO	APPROVATO/AUTORIZZATO
		PROPRIETARIO	PROGETTISTA		COMMESSA
		NR/17350/R-L15		C.T. 91124/32	
RIFACIMENTO COLLEGAMENTO POZZI AGIP RUBICONA A MET. RA-CH DN 400 (16"), DP 75 bar			DIS. N. PG-PL-9E-1453		
PLANIMETRIA CATASTALE CON AREE OCCUPAZIONE LAVORI			REVISIONE 1		
			FG 1 DI 1		
			SCALA 1:2000		

Il presente disegno e' di proprieta' intellettuale e' di proprieta' esclusiva della TechnipFMC e' vietata espressamente la ristampa o l'uso non autorizzato senza permesso scritto dalla TechnipFMC. La Societa' Tutelero e' a tutti i termini di legge.