

COPERTURA MINIMA DELLA CONDOTTA	≥ 150 m
AREA DI PASSAGGIO	PN
	PI
	NO PISTA
	PI

DATI CARATTERISTICI

DATI DI COSTRUZIONE
 PRESSIONE DI PROGETTO 75.0 bar
 PRESSIONE MASSIMA DI ESERCIZIO (MOP) 70.0 bar
 GRADO DI UTILIZZAZIONE DICHIARATO f - 0.57
 DIAMETRO PREVALENTE = 100.0 (DN)

REALIZZATO IN CONFORMITA' AL D.M.17/04/2008
 CONFORMITA' AL D.M. NUMERO D.M.17/04/2008
 PER MODIFICHE REALIZZATE SUCCESSIVAMENTE


RIVESTIMENTO GIUNTI DI SALDATURA
 FASCE TERMORESTRINGENTI

DATI GENERALI
 DN 100 (4") SP 5.2 [UNI-EN] 1260.55 m CT 20508
 DN 250 (10") SP 7.8 [UNI-EN] 4.43 m CT 9112579

LUNGHEZZA TOTALE IMPIANTO 1264.98 m

FASE EMISSIONE Appalto

PLANIMETRIA 1:2000

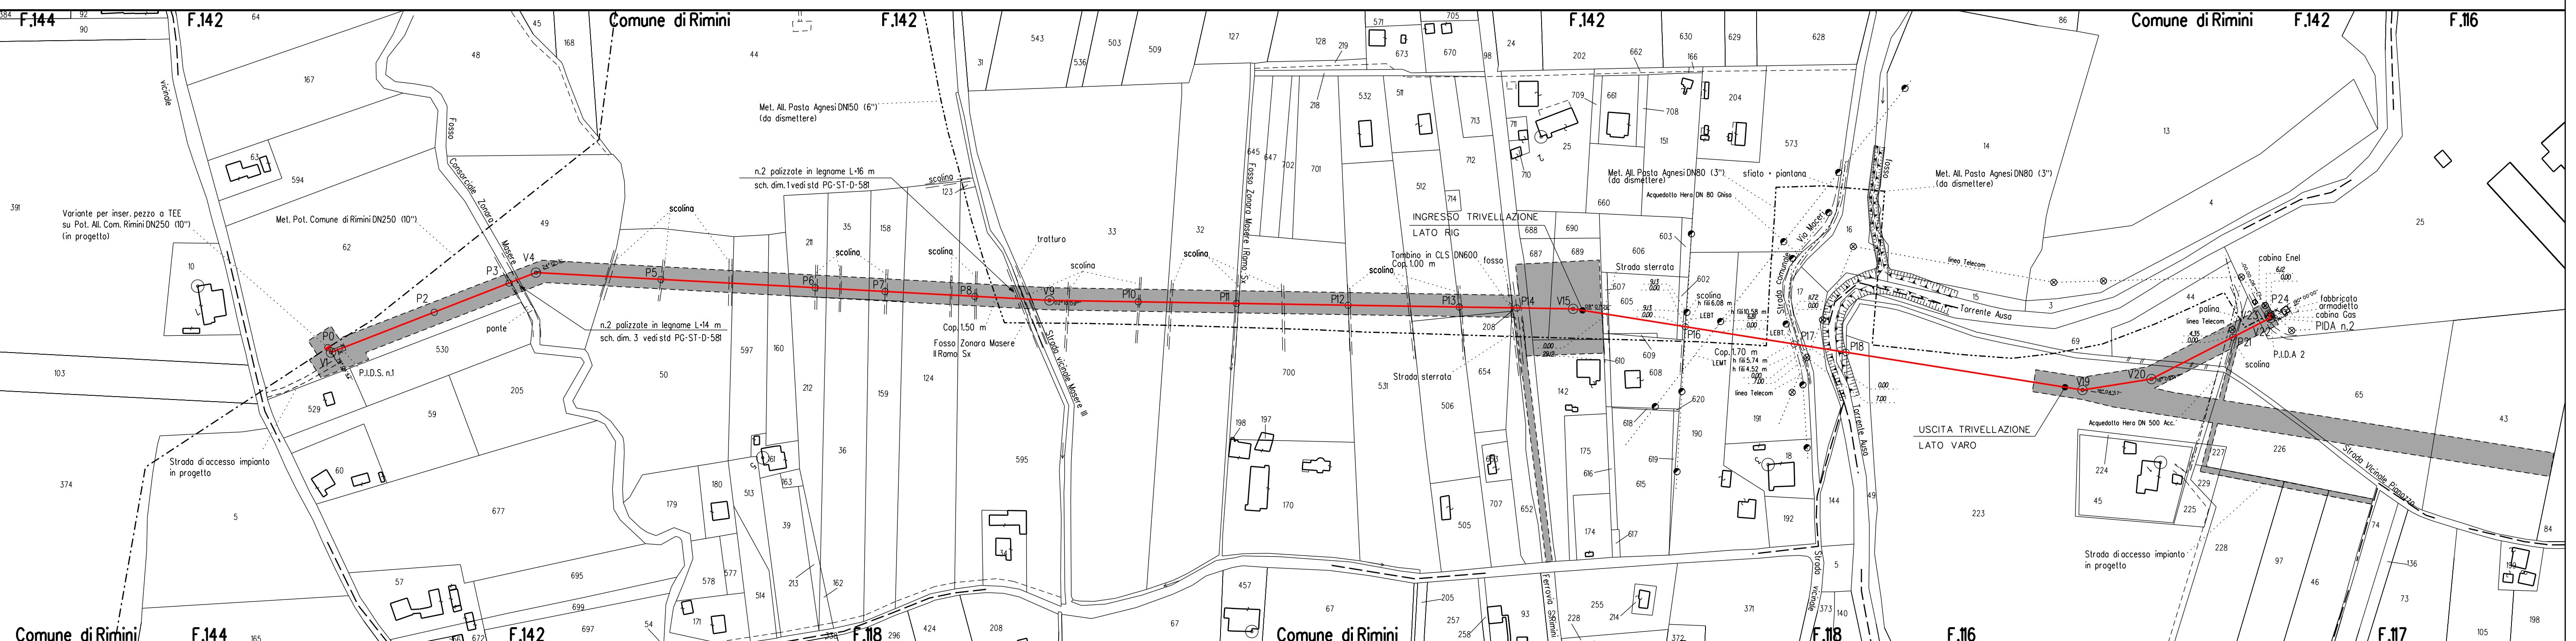

LEGENDA

6.00 m AREA DI OCCUPAZIONE LAVORI (RISTRETTA 4 : 8 m)
 8.00 m

AREA DI MONTAGGIO E TRANSITO

METANODOTTO IN PROGETTO
 metanodotto in esercizio con sola posa cavo telecomando
 metanodotto in esercizio
 metanodotto in progetto da altra opera
 metanodotto in dismissione

SIMBOLI

V1 vertice
 P1 picchetto
 caposaldo

ABBREVIAZIONI


PN area di passaggio con pista normale
 PI area di passaggio con inversione di pista
 PR area di passaggio con pista ristretta
 PP pista particolare

NOTE

- In corrispondenza di parallelismi e/o interferenze dell'area di passaggio con linee elettriche aeree, l'appaltatore dovrà procedere all'esatta determinazione dell'altezza dei conduttori e del loro voltaggio in modo da poter adottare i necessari provvedimenti di sicurezza propedeutici alla esecuzione dei lavori di costruzione.
- L'appaltatore dovrà procedere all'esatto accertamento di cavi, tubazioni e fogne interrate interferenti con la linea, mediante scavi a mano.

NOTE

NOTA: Planimetria catastale aggiornata a Ottobre 2019

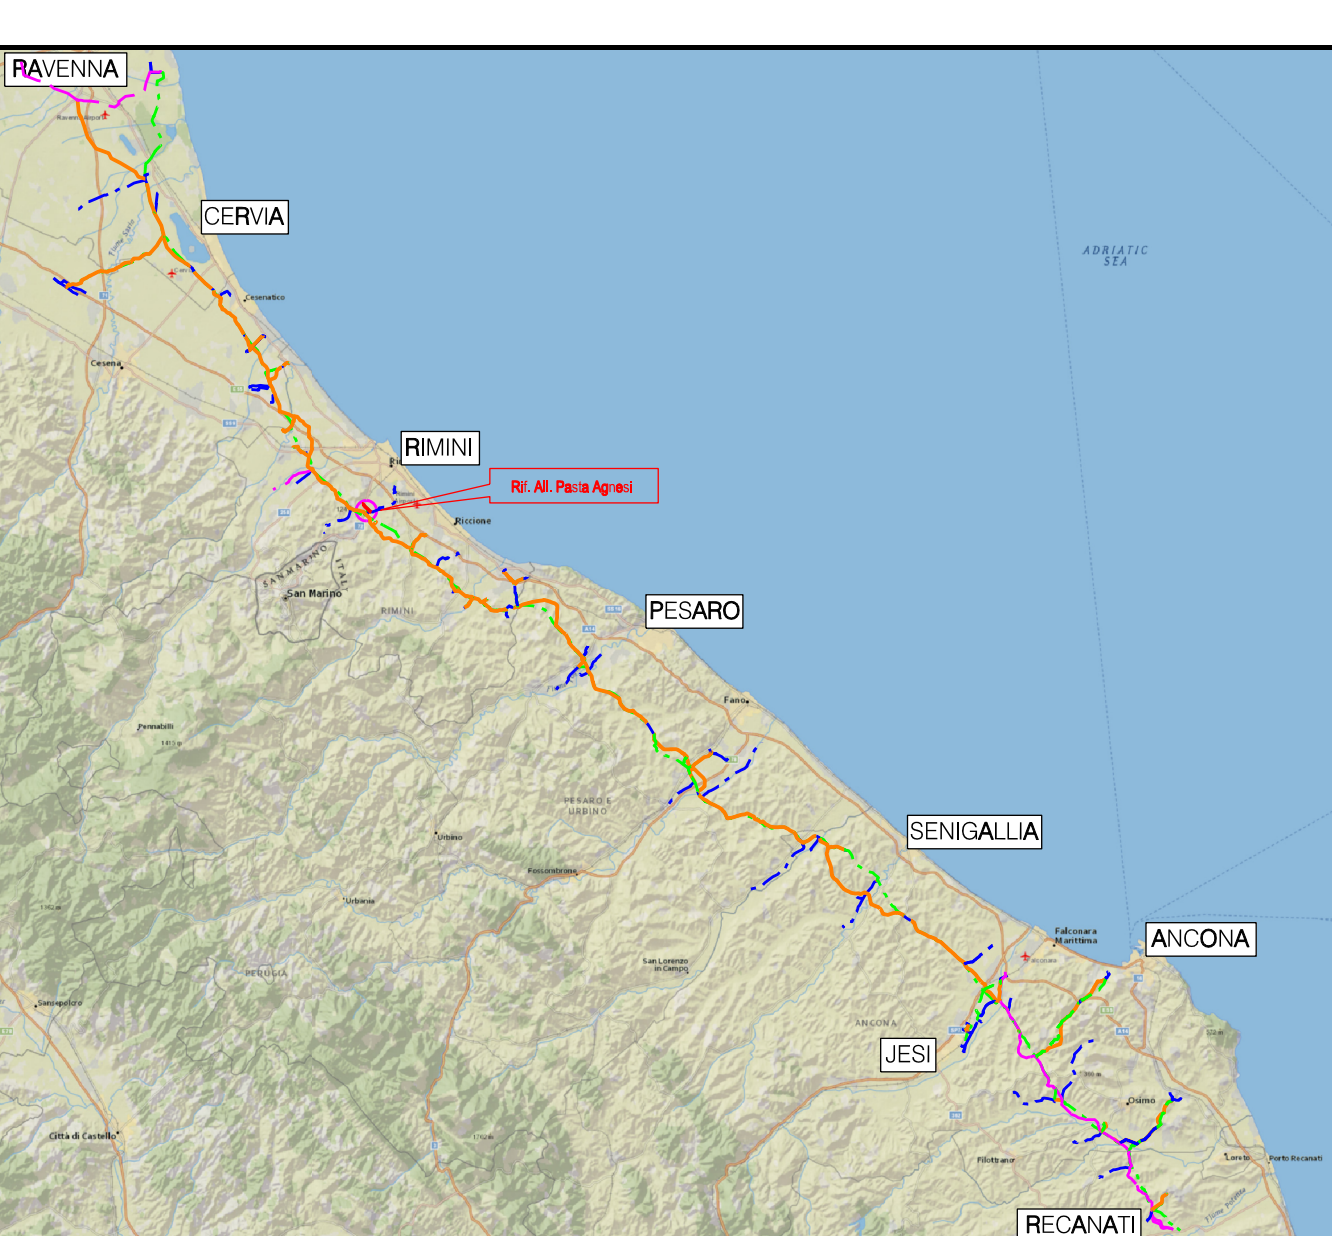

COROGRAFIA Scala 1:500.000

Nei Comuni di: RIMINI

1	Nov. 2020	MODIFICATA POSIZIONE PIDS N.1 - VALIDO PER APPALTO	A. MAGNONI	F. MARCHETTI	V. FORLIVESI
0	Mag. 2020	EMISSIONE PER APPALTO	A. MAGNONI	F. MARCHETTI	V. FORLIVESI
Rev	DATA	DESCRIZIONE	ELABORATO	VERIFICATO	APPROVATO
PROPRIETARIO		PROGETTISTA			
			RIF. TPIDL 081400-220-DW-3252-170 TECHNIP ITALY DIREZIONE LAVORI S.p.A.		
			COMMESSA	NR/17350/R-L23 C.T. 20508 C.T. 9112579	
			DIS. N.	PG-PL-7E-1953	
			REVISIONE	1	
			FG	1	DI 1
			SCALA	1:2000	

TECHNIP ITALY DIREZIONE LAVORI S.p.A. - 00148 ROMA - Viale Casafello della Magliana, 68