




Comune di San Giovanni
in Marignano (RN) F.15

Il presente disegno e' di proprieta' aziendale - La Societa' tutelera' i propri diritti a termine di legge.

LEGENDA

-  Rif. All. Fornace Veva San Giovanni in M. DN 100 (4") in progetto L= m 760
-  All. Fornace Veva San Giovanni in M. DN 80 (3") in dismissione
-  Melanodoto Ravenna - Jesi DN 650 (26") in progetto
-  Melanodoto Ravenna - Recanati DN 650 (26") in dismissione
-  Trenchless (T.O.C.)
-  Impianti di Linea
-  Argine in progetto

Comune di San Giovanni
in Marignano (RN) F.14

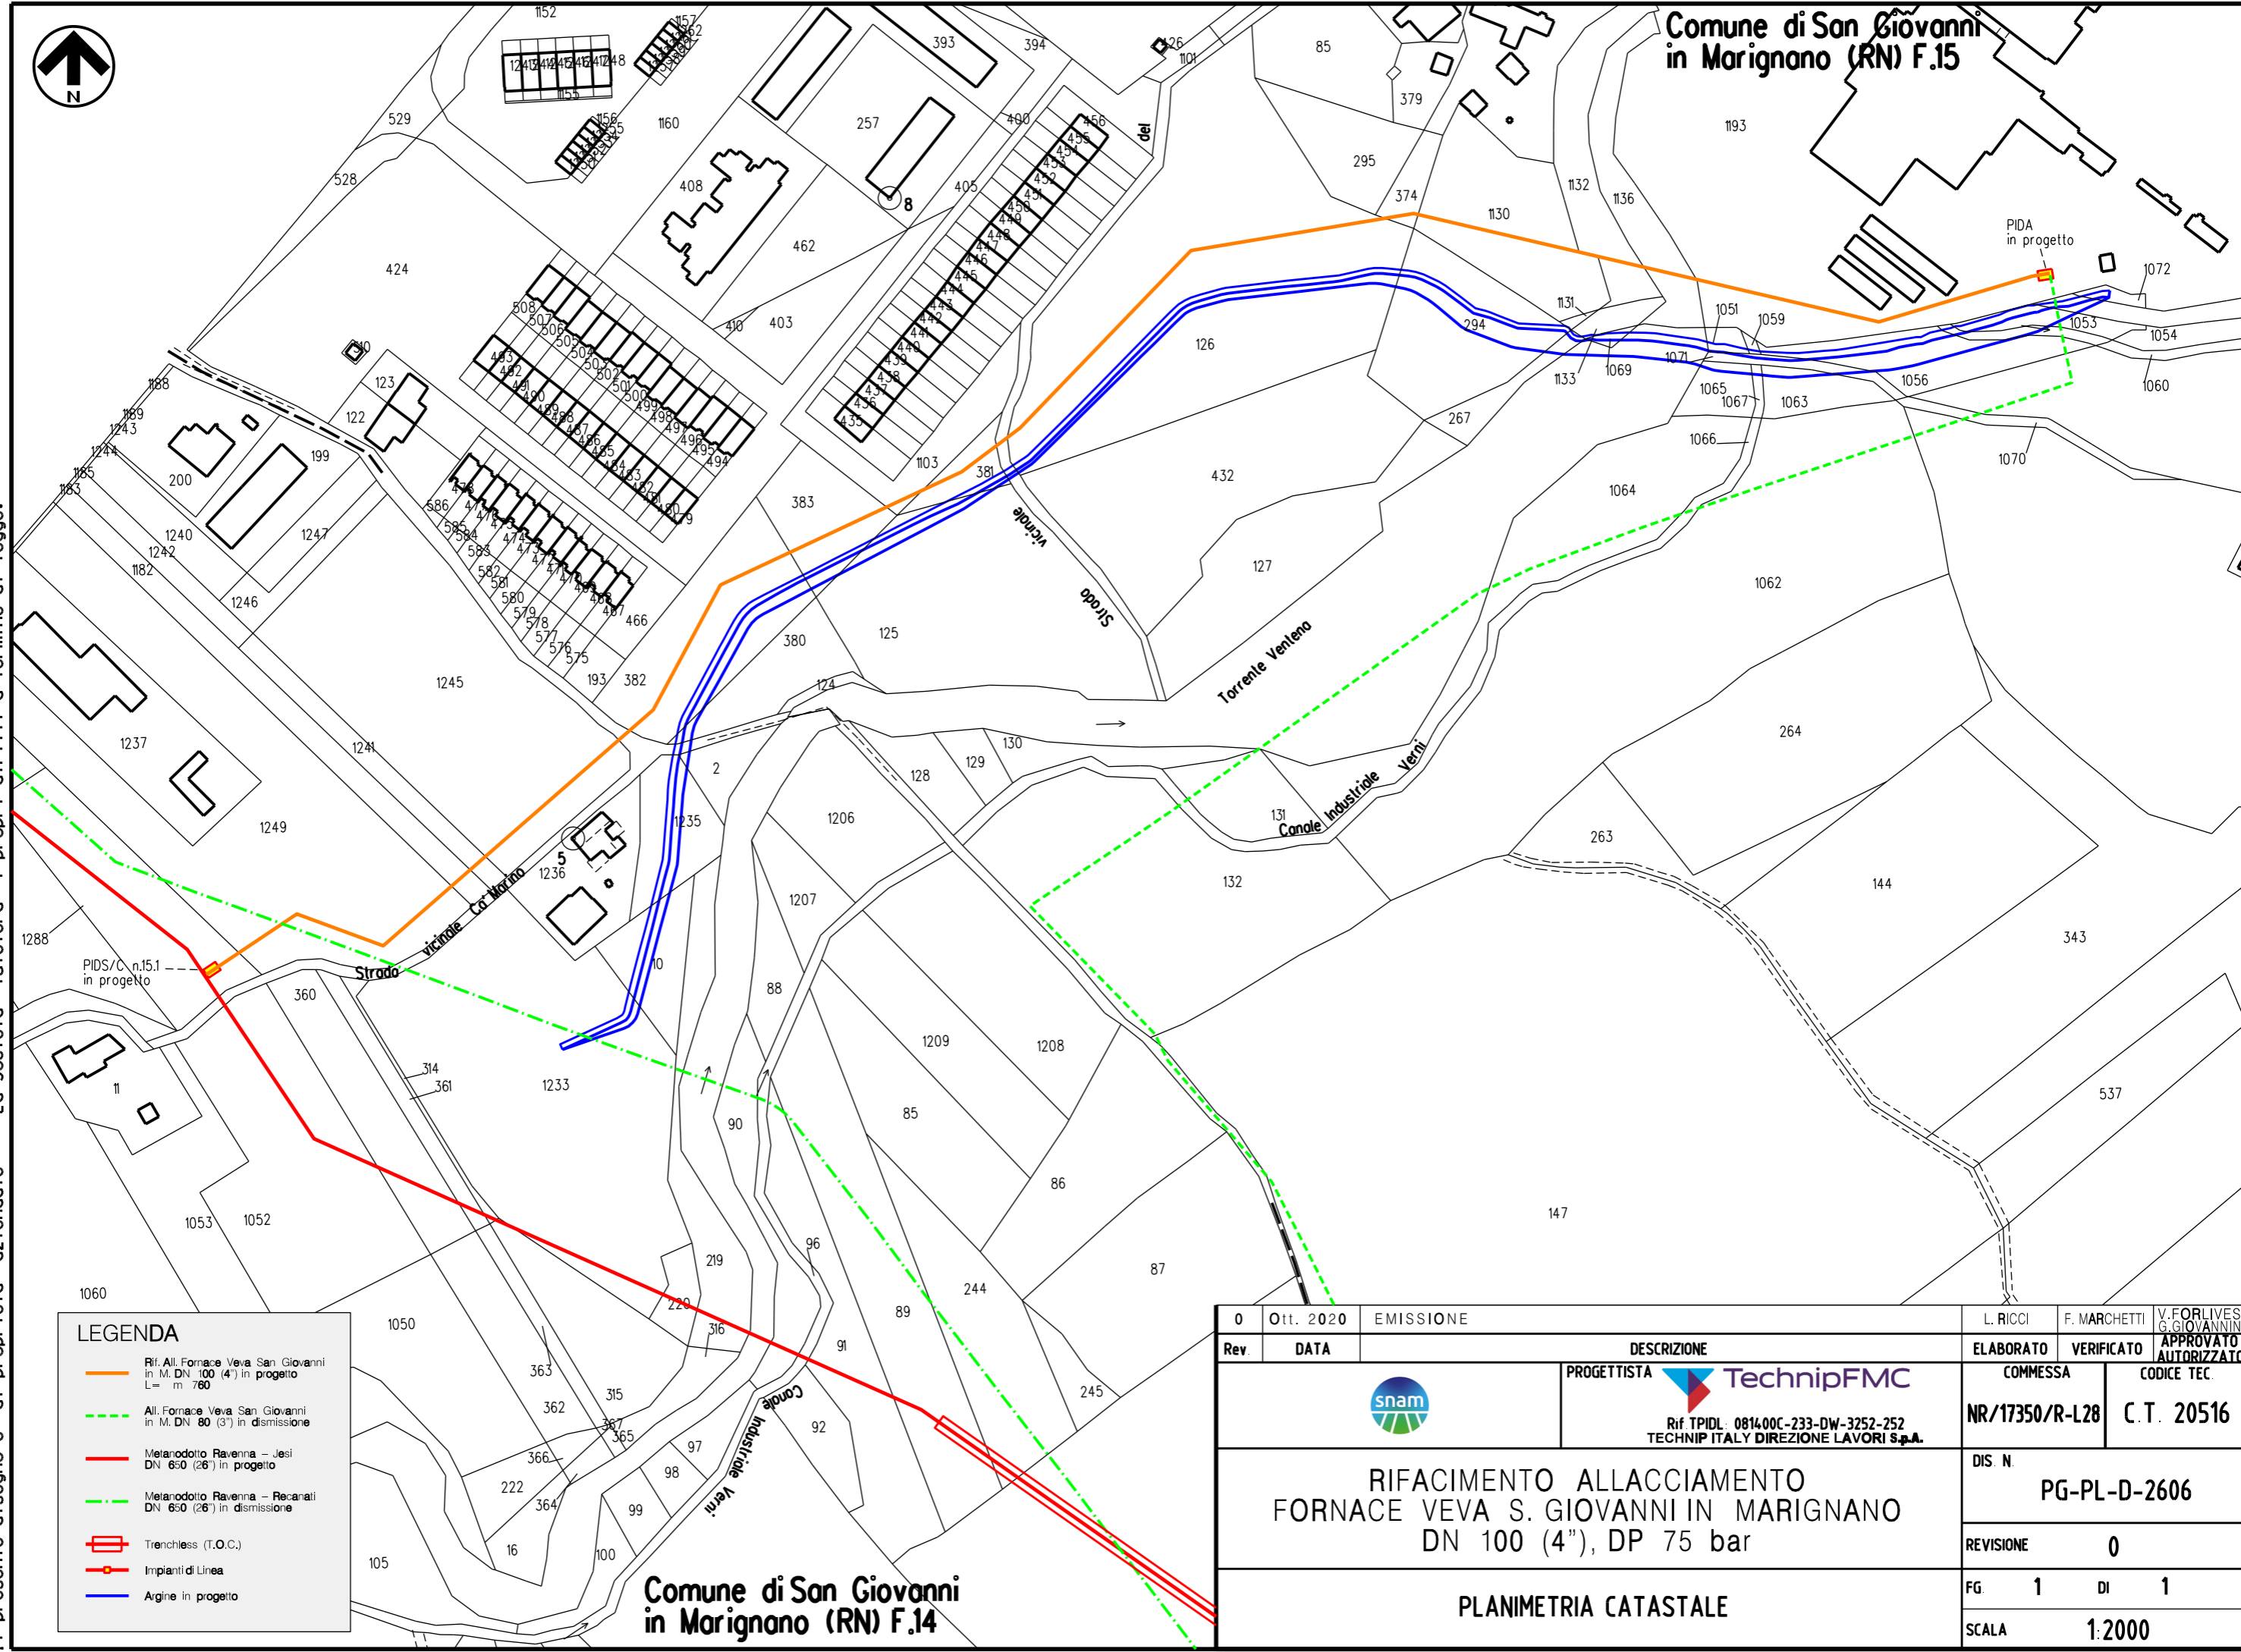

0	Ott. 2020	EMISSIONE	L. RICCI	F. MARCHETTI	V. FORLIVESI G. GIOVANNINI
Rev.	DATA	DESCRIZIONE	ELABORATO	VERIFICATO	APPROVATO AUTORIZZATO
		 PROGETTISTA  Rif. TPIDL: 081400C-233-DW-3252-252 TECHNIP ITALY DIREZIONE LAVORI S.p.A.	COMMESSA	CODICE TEC.	
		RIFACIMENTO ALLACCIAMENTO FORNACE VEVA S. GIOVANNI IN MARIGNANO DN 100 (4"), DP 75 bar	NR/17350/R-L28	C.T. 20516	
		PLANIMETRIA CATASTALE	DIS. N.	PG-PL-D-2606	
			REVISIONE	0	
			FG	1	DI 1
			SCALA	1:2000	