

COPERTURA MINIMA DELLA CONDOTTA		≥ 150 m	≥ 150 m	≥ 150 m	≥ 150 m	≥ 150 m
AREA DI PASSAGGIO		PP	PN	PP	PN	PN

DATI CARATTERISTICI

DATI DI COSTRUZIONE
 PRESSIONE DI PROGETTO 75.0 bar
 PRESSIONE MASSIMA DI ESERCIZIO (MOP) 70.0 bar
 GRADO DI UTILIZZAZIONE DICHIARATO f - 0.57
 DIAMETRO PREVALENTE = 150.0 (DN)

REALIZZATO IN CONFORMITA' AL D.M. 17/04/2008
 CONFORMITA' AL D.M. NUMERO D.M. 17/04/2008
 PER MODIFICHE REALIZZATE SUCCESSIVAMENTE


RIVESTIMENTO GIUNTI DI SALDATURA
 FASCE TERMORESTRINGENTI

DATI GENERALI

DN	100 SP	5.2 [UNI-EN]	2.07 m
DN	150 SP	7.1 [UNI-EN]	812.13 m

LUNGHEZZA TOTALE IMPIANTO 814.20 m

FASE EMISSIONE Appalto

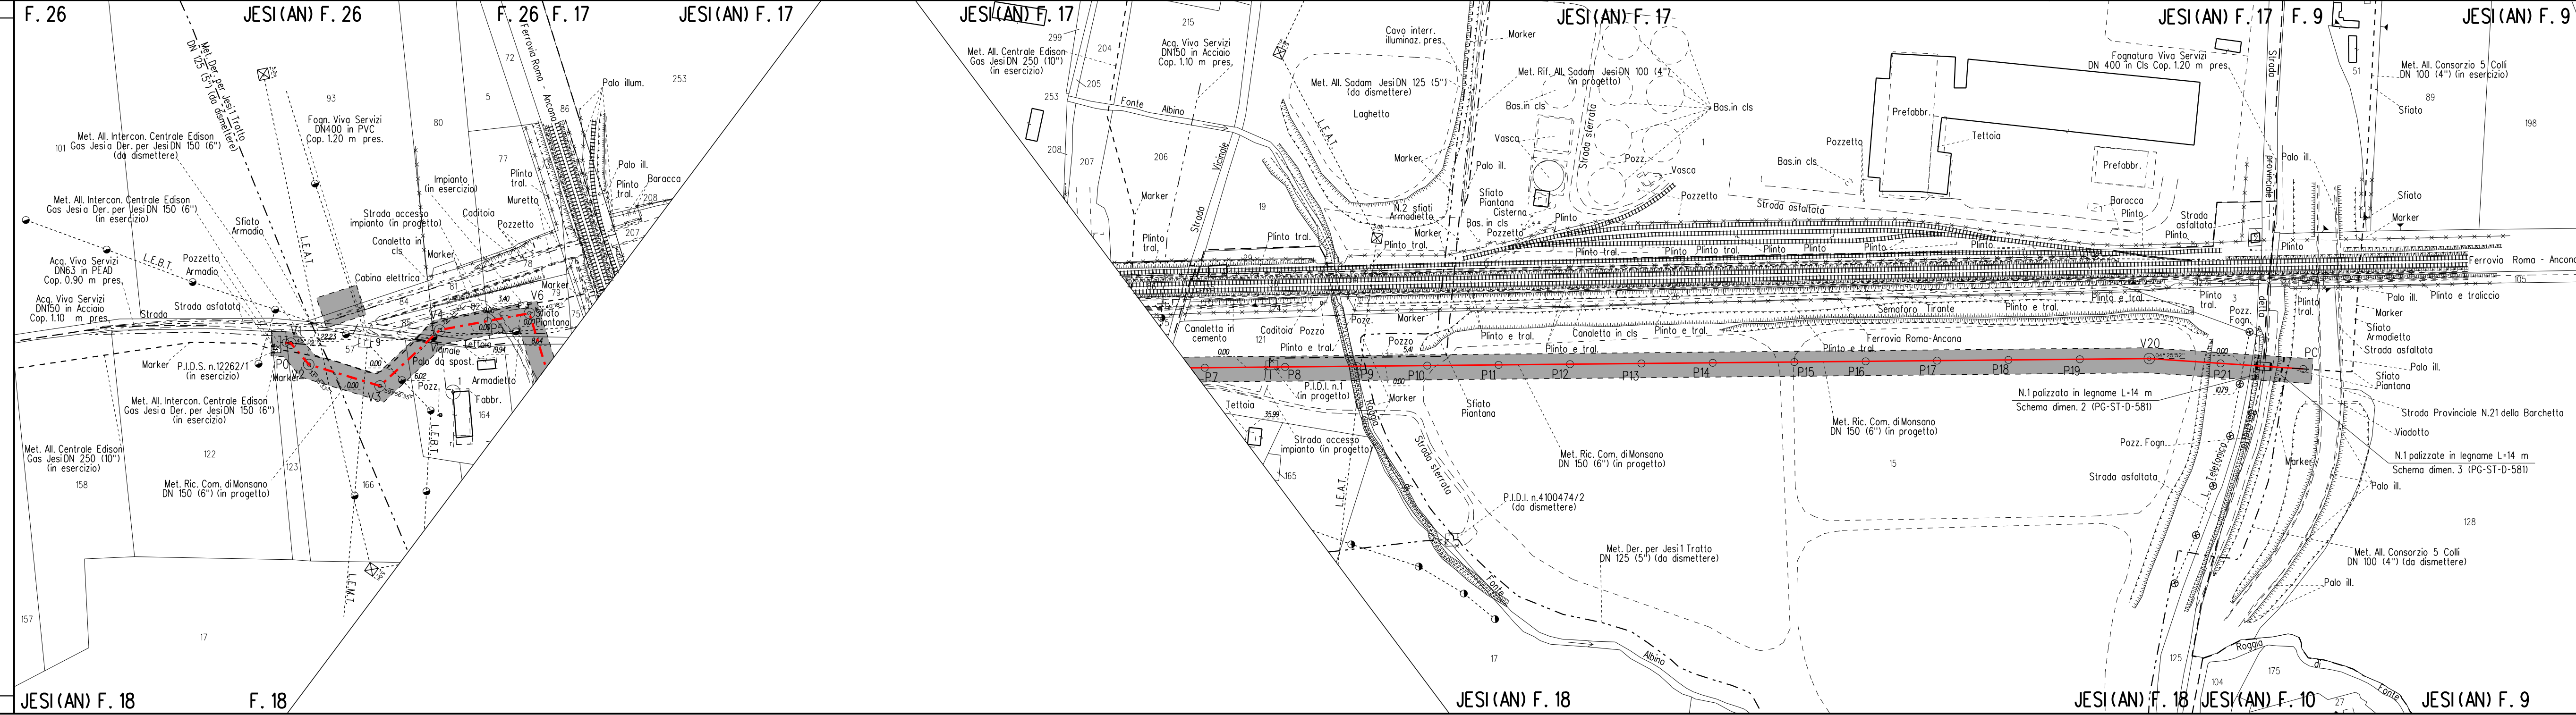

LEGENDA

6.00 m
8.00 m
AREA DI OCCUPAZIONE LAVORI (RISTRETTA 4 : 8 m)

AREA DI MONTAGGIO E TRANSITO

METANODOTTO IN PROGETTO


metanodotto in esercizio con sola posa cavo telecomando

metanodotto in esercizio

metanodotto in progetto da altra opera

metanodotto in dismissione

- SIMBOLI**
- V1 vertice
 - P1 picchetto
 - caposaldo
- ABBREVIAZIONI**
- PN area di passaggio con pista normale
 - PI area di passaggio con inversione di pista
 - PR area di passaggio con pista ristretta
 - PP pista particolare
- NOTE**
- In corrispondenza di parallelismi e/o interferenze dell'area di passaggio con linee elettriche aeree, l'appaltatore dovrà procedere all'esatta determinazione dell'altezza dei conduttori e del loro voltaggio in modo da poter adottare i necessari provvedimenti di sicurezza propedeutici alla esecuzione dei lavori di costruzione.
- L'appaltatore dovrà procedere all'esatto accertamento di cavi, tubazioni e fogne interrate interferenti con la linea, mediante scavi a mano.

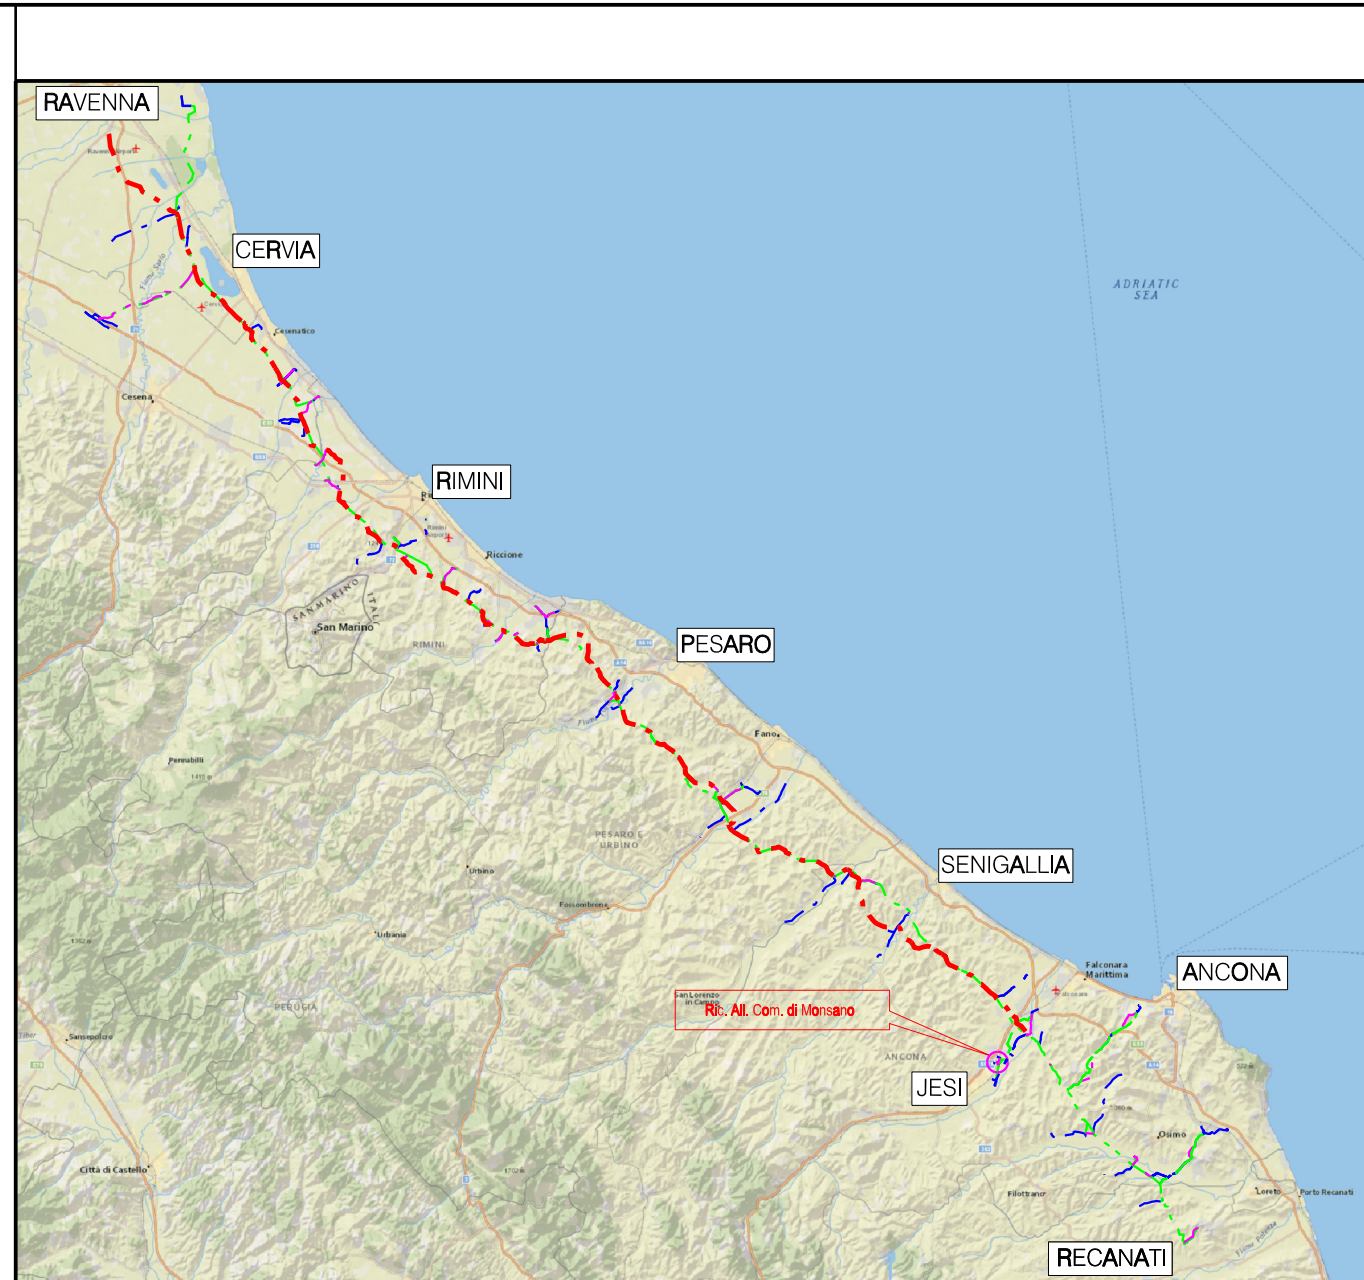

COROGRAFIA Scala 1:500.000

Nel Comune di JESI

0	Giù. 2020	EMISSIONE PER APPALTO	V. PIRREBA	F. MARCHETTI	V. FORLIVESI
Rev	DATA	DESCRIZIONE	ELABORATO	VERIFICATO	APPROVATO/AUTORIZZATO
PROPRIETARIO		PROGETTISTA	COMMESSA		CODICE TEC.
snam		TechnipFMC	NR/18126/R-L05		9112705
RICOGLLEGAMENTO ALLACCIAMENTO COMUNE DI MONSANO (CONSORZIO 5 COLLI) DN 150 (6"), DP 75 bar			DIS. N.		PG-PL-7E-4003
PLANIMETRIA CATASTALE CON AREE OCCUPAZIONE LAVORI			REVISIONE		0
			FG		1 DI 1
			SCALA		1:2000

NOTA: Planimetria catastale aggiornata a Ottobre 2019