CENTRI DI COMPRESSIONE		
PUNTO DI REGOLAZIONE LINEA		
NODI		
PUNTO DI LANCIO E RICEVIMENTO PIGS		
PUNTI DI INTERCETTAZIONE	n° PROGRESSIVO	**PIDI (ESISTENTE)**
	DIS. STANDARD	
PUNTI RETE (rifer. PROGMET)		
PUNTI DI INTERCETTAZIONE DI LINEA (PIL)		
PUNTI DI INTERCETTAZIONE DI DERIVAZIONE IMPORTANTE (PIDI)	CON REGOLAZIONE	
	SENZA REGOLAZIONE	■
PUNTI DI INTERCETTAZIONE DI DERIVAZIONE SEMPLICE (PIDS)		
EDIFICI PREFABBRICATI TIPO EDI/B4 IN MURATURA		
GIUNTI ISOLANTI		
PUNTI DI ATTRAVERSAMENTO CORSI D'ACQUA IMPORTANTI		
COMUNI ATTRAVERSATI		RAVENNA
LOCALITA'		Loc. Madonna dell'Albero

DIAMETRO NOMINALE	DN 650 (26")
ACCIAIO	L 415 NB/MB
PRESSIONE DI PROGETTO (DP)	75 bar
COEFFICIENTE DI UTILIZZAZIONE LINEA	f=0,72
SPESSORI	mm 11.1 , 15.9
CURVE PREFABBRICATE	15°, 30°, 45°, 60°, 90°
VALVOLE	VB - TELECONTROLLATE
VARIAZIONE TERMICA DI PROGETTO Δr	45°
CAVO TELECOMANDO E TELECOMUNICAZIONI	SI
RIVESTIMENTO	Polietilene Sp. 2.5 mm
COPERTURA MINIMA DELLA CONDOTTA	1.50 m

LEGENDA

Metanodotto Ravenna - Jesi DN 650 (26") in progetto

Metanodotti SRG in esercizio, tratto dove posare solo il cavo telecomando

Condotte derivate in progetto

Condotte derivate in progetto appartenenti alla Rete Nazionale

Metanodotto Ravenna - Recanati DN 650 (26") in dismissione

Condotte derivate in dismissione

Metanodotto Recanati - Chieti DN 650 (26") in dismissione

Metanodotti in esercizio

Altri metanodotti in progetto

IMPIANTO NUOVO

IMPIANTO ESISTENTE

▶ REGOLAZIONE / RIDUZIONE PRESSIONE

PIL

PIDI

▶◀ PIDS

PIDA

PSET

GIUNTO ISOLANTE

SIMBOLI ATTRAVERSAMENTI

METODOLOGIA "TRENCHLESS"

ATTRAVERSAMENTO AUTOSTRADALE

ATTRAVERSAMENTO FERROVIARIO

ATTRAVERSAMENTO STRADALE

ATTRAVERSAMENTO CORSO D'ACQUA

TRATTO: RAVENNA - JESI DN 650 (26")

1° LOTTO

1° TRONCO RAVENNA - CERVIA

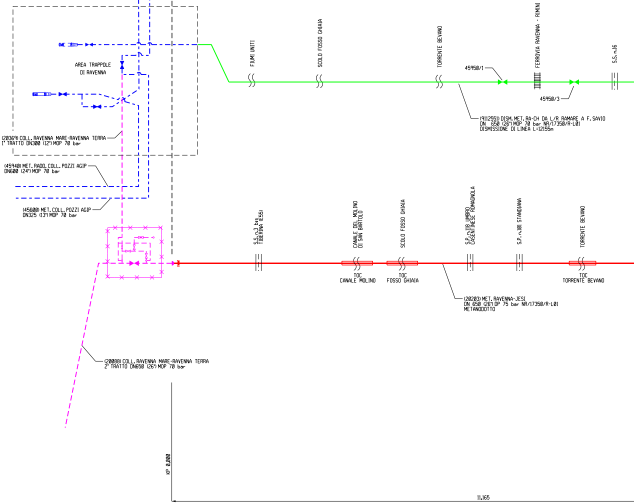
AREA TRAPPOLE DI RAVENNA
(20369) COLL. RAVENNA MARE-RAVENNA TERRA 1° TRATTO DN300 (12") MOP 70 bar
(45940) MET. RADD. COLL. POZZI AGIP DN600 (24") MOP 70 bar
(45600) MET. COLL. POZZI AGIP DN325 (13") MOP 70 bar
(20088) COLL. RAVENNA MARE-RAVENNA TERRA 2° TRATTO DN650 (26") MOP 70 bar
FIUMI UNITI
SCOLO FOSSO GHIAIA
TORRENTE BEVANO
45950/1
FERROVIA RAVENNA - RIMINI
45950/3
S.S. n.16
(9112551) DISM. MET. RA-CH DA L/R RAMARE A F. SAVIO DN 650 (26") MOP 70 bar NR/17350/R-L01 DISMISSIONE DI LINEA L=12155m
S.S. n.3 bis TIBERINA (E55)
CANALE DEL MOLINO DI SAN BARTOLO
SCOLO FOSSO GHIAIA
S.P. n.118 UMBRO CASENTINESE ROMAGNOLA
S.P. n.101 STANDIANA
TORRENTE BEVANO
TOC CANALE MOLINO
TOC FOSSO GHIAIA
TOC TORRENTE BEVANO
(20203) MET. RAVENNA-JESI DN 650 (26") DP 75 bar NR/17350/R-L01 METANODOTTO
KP 0,000
11,165

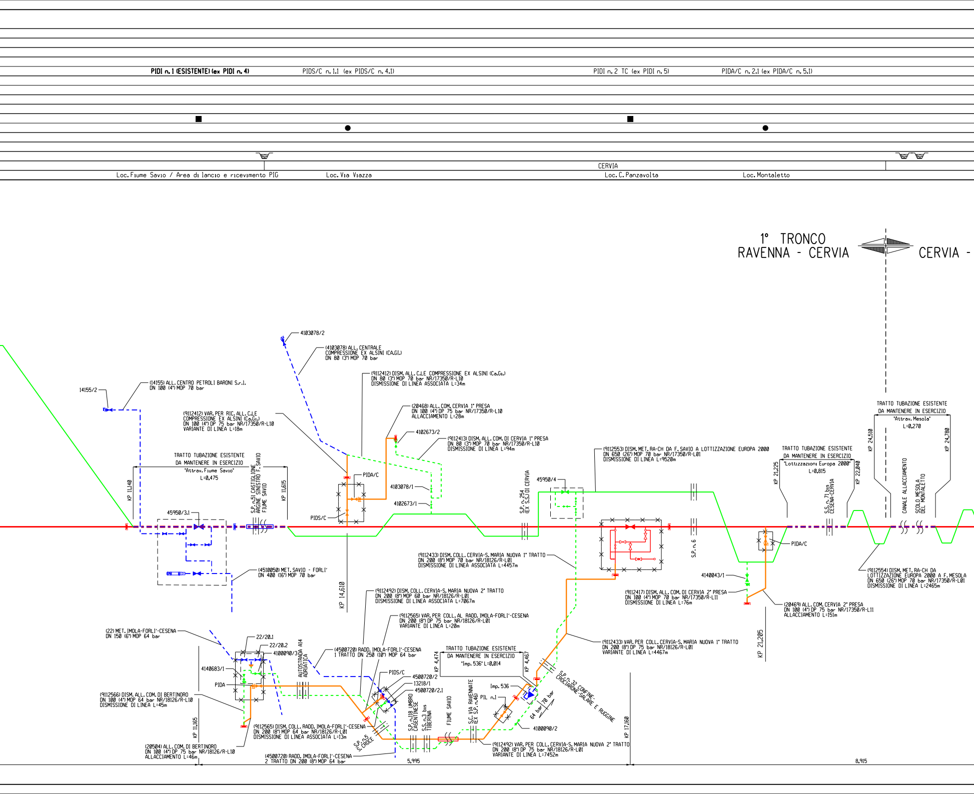
PIDI n. 1 (ESISTENTE) (ex PIDI n. 4)
PIDS/C n. 1.1 (ex PIDS/C n. 4.1)
PIDI n. 2 TC (ex PIDI n. 5)
PIDA/C n. 2.1 (ex PIDA/C n. 5.1)
CERVIA
Loc. Fiume Savio / Area di lancio e ricevimento PIG
Loc. Via Viazza
Loc. C. Panzavolta
Loc. Montaletto
1° TRONCO
RAVENNA - CERVIA
CERVIA -
4103078/2
(4103078) ALL. CENTRALE COMPRESSIONE EX ALSINI (CA.GI.) DN 80 (3") MOP 70 bar
(9112412) DISM. ALL. C.LE COMPRESSIONE EX ALSINI (Ca.Gi.) DN 80 (3") MOP 70 bar NR/17350/R-L10 DISMISSIONE DI LINEA ASSOCIATA L=34m
(14155) ALL. CENTRO PETROLI BARONI S.r.l. DN 100 (4") MOP 70 bar
14155/2
(20468) ALL. COM. CERVIA 1° PRESA DN 100 (4") DP 75 bar NR/17350/R-L10 ALLACCIAMENTO L=28m
(9112412) VAR. PER RIC. ALL. C.LE COMPRESSIONE EX ALSINI (Ca.Gi.) DN 100 (4") DP 75 bar NR/17350/R-L10 VARIANTE DI LINEA L=18m
4102673/2
(9112413) DISM. ALL. COM. DI CERVIA 1° PRESA DN 80 (3") MOP 70 bar NR/17350/R-L10 DISMISSIONE DI LINEA L=94m
TRATTO TUBAZIONE ESISTENTE DA MANTENERE IN ESERCIZIO "Attrav. Fiume Savio" L=0,475
KP 11,140
S.P. n.51 CASTIGLIONE ARGINE SINISTRO F. SAVIO FIUME SAVIO
KP 11,615
PIDA/C
4103078/1
4102673/1
PIDS/C
45950/3.1
(4510050) MET. SAVIO - FORLI' DN 400 (16") MOP 70 bar
KP 14,610
S.P. n. 254 (EX S.S.) DI CERVIA
45950/4
(9112553) DISM. MET. RA-CH DA F. SAVIO A LOTTIZZAZIONE EUROPA 2000 DN 650 (26") MOP 70 bar NR/17350/R-L01 DISMISSIONE DI LINEA L=9520m
(9112433) DISM. COLL. CERVIA-S. MARIA NUOVA 1° TRATTO DN 200 (8") MOP 70 bar NR/18126/R-L01 DISMISSIONE DI LINEA ASSOCIATA L=4457m
S.P. n. 6
TRATTO TUBAZIONE ESISTENTE DA MANTENERE IN ESERCIZIO "Lottizzazioni Europa 2000" L=0,815
KP 21,225
S.S. n. 71 bis CESENA-CERVIA
KP 22,040
PIDA/C
4140043/1
(9112417) DISM. ALL. COM. DI CERVIA 2° PRESA DN 100 (4") MOP 70 bar NR/17350/R-L11 DISMISSIONE DI LINEA L=76m
(20469) ALL. COM. CERVIA 2° PRESA DN 100 (4") DP 75 bar NR/17350/R-L11 ALLACCIAMENTO L=151m
KP 21,205
TRATTO TUBAZIONE ESISTENTE DA MANTENERE IN ESERCIZIO "Attrav. Mesola" L=0,270
KP 24,510
KP 24,780
CANALE ALLACCIAMENTO
SCOLO MESOLA DEL MONTALETTO
(9112554) DISM. MET. RA-CH DA LOTTIZZAZIONE EUROPA 2000 A F. MESOLA DN 650 (26") MOP 70 bar NR/17350/R-L01 DISMISSIONE DI LINEA L=2465m
(9112492) DISM. COLL. CERVIA-S. MARIA NUOVA 2° TRATTO DN 200 (8") MOP 60 bar NR/18126/R-L01 DISMISSIONE DI LINEA ASSOCIATA L=7067m
(9112565) VAR. PER COLL. AL RADD. IMOLA-FORLI'-CESENA DN 200 (8") DP 75 bar NR/18126/R-L01 VARIANTE DI LINEA L=20m
(22) MET. IMOLA-FORLI'-CESENA DN 150 (6") MOP 64 bar
22/20.1
22/20.2
4100090/3
4140683/1
PIDA
AUTOSTRADA A14 ADRIATICA
(4500720) RADD. IMOLA-FORLI'-CESENA 1 TRATTO DN 250 (10") MOP 64 bar
(9112566) DISM. ALL. COM. DI BERTINORO DN 100 (4") MOP 64 bar NR/18126/R-L10 DISMISSIONE DI LINEA L=45m
KP 11,165
(20504) ALL. COM. DI BERTINORO DN 100 (4") DP 75 bar NR/18126/R-L10 ALLACCIAMENTO L=46m
(9112565) DISM. COLL. RADD. IMOLA-FORLI'-CESENA DN 200 (8") MOP 64 bar NR/18126/R-L01 DISMISSIONE DI LINEA ASSOCIATA L=13m
(4500720) RADD. IMOLA-FORLI'-CESENA 2 TRATTO DN 200 (8") MOP 64 bar
PIDS/C
4500720/2
13218/1
4500720/2.1
S.P. n.5 S. CROCE
S.P. n.118 UMBRO CASENTINESE
S.S. n.3 bis TIBERINA
FIUME SAVIO
S.C. VIA RAVENNATE (EX S.P. n.46)
5,995
TRATTO TUBAZIONE ESISTENTE DA MANTENERE IN ESERCIZIO "Imp. 536" L=0,014
KP 4,474
KP 4,467
Imp. 536
PIL n.1
64 bar
70 bar
4100090/2
S.P. n. 32 CONFINE-CROCIARONE-SALARE E RUGGINE
(9112433) VAR. PER COLL. CERVIA-S. MARIA NUOVA 1° TRATTO DN 200 (8") DP 75 bar NR/18126/R-L01 VARIANTE DI LINEA L=4467m
(9112492) VAR. PER COLL. CERVIA-S. MARIA NUOVA 2° TRATTO DN 200 (8") DP 75 bar NR/18126/R-L01 VARIANTE DI LINEA L=7452m
KP 17,160
8,915

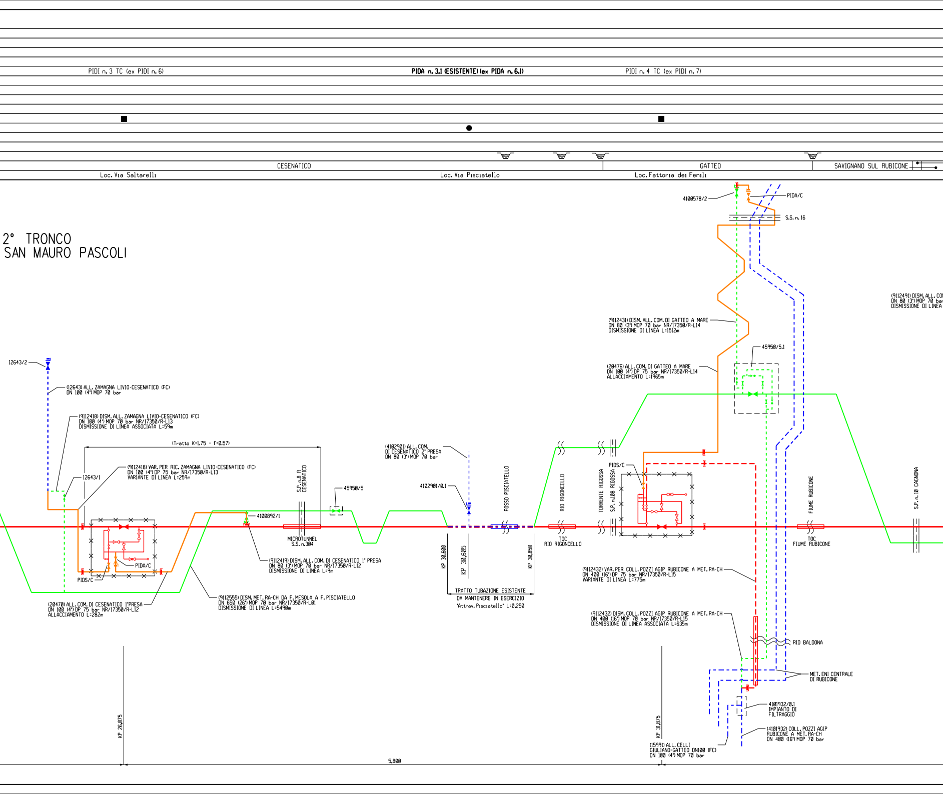
PIDI n. 3 TC (ex PIDI n. 6)
PIDA n. 3.1 (ESISTENTE) (ex PIDA n. 6.1)
PIDI n. 4 TC (ex PIDI n. 7)
CESENATICO
GATTEO
SAVIGNANO SUL RUBICONE
Loc. Via Saltarelli
Loc. Via Pisciatello
Loc. Fattoria dei Fenili
2° TRONCO
SAN MAURO PASCOLI
12643/2
(12643) ALL. ZAMAGNA LIVIO-CESENATICO (FC)
DN 100 (4") MOP 70 bar
(9112418) DISM. ALL. ZAMAGNA LIVIO-CESENATICO (FC)
DN 100 (4") MOP 70 bar NR/17350/R-L13
DISMISSIONE DI LINEA ASSOCIATA L=59m
(Tratto K=1.75 - f=0.57)
(9112418) VAR. PER RIC. ZAMAGNA LIVIO-CESENATICO (FC)
DN 100 (4") DP 75 bar NR/17350/R-L13
VARIANTE DI LINEA L=259m
12643/1
S.P. n.8 R CESENATICO
45950/5
4100892/1
MICROTUNNEL
S.S. n.304
PIDA/C
PIDS/C
(9112419) DISM. ALL. COM. DI CESENATICO 1° PRESA
DN 80 (3") MOP 70 bar NR/17350/R-L12
DISMISSIONE DI LINEA L=9m
(20470) ALL. COM. DI CESENATICO 1°PRESA
DN 100 (4") DP 75 bar NR/17350/R-L12
ALLACCIAMENTO L=282m
(9112555) DISM. MET. RA-CH DA F. MESOLA A F. PISCIATELLO
DN 650 (26") MOP 70 bar NR/17350/R-L01
DISMISSIONE DI LINEA L=5490m
(4102901) ALL. COM.
DI CESENATICO 2° PRESA
DN 80 (3") MOP 70 bar
4102901/0.1
FOSSO PISCIATELLO
KP 30,600
KP 30,605
KP 30,850
TRATTO TUBAZIONE ESISTENTE
DA MANTENERE IN ESERCIZIO
"Attrav. Pisciatello" L=0,250
RIO RIGONCELLO
TOC
RIO RIGONCELLO
TORRENTE RIGOSSA
S.P. n.108 RIGOSSA
PIDS/C
4100578/2
PIDA/C
S.S. n. 16
(9112431) DISM. ALL. COM. DI GATTEO A MARE
DN 80 (3") MOP 70 bar NR/17350/R-L14
DISMISSIONE DI LINEA L=1512m
45950/5.1
(20476) ALL. COM. DI GATTEO A MARE
DN 100 (4") DP 75 bar NR/17350/R-L14
ALLACCIAMENTO L=1965m
(9112491) DISM. ALL. CO
DN 80 (3") MOP 70 bar
DISMISSIONE DI LINEA
FIUME RUBICONE
TOC
FIUME RUBICONE
S.P. n.10 CAGNONA
(9112432) VAR. PER COLL. POZZI AGIP RUBICONE A MET. RA-CH
DN 400 (16") DP 75 bar NR/17350/R-L15
VARIANTE DI LINEA L=775m
(9112432) DISM. COLL. POZZI AGIP RUBICONE A MET. RA-CH
DN 400 (16") MOP 70 bar NR/17350/R-L15
DISMISSIONE DI LINEA ASSOCIATA L=635m
RIO BALDONA
MET. ENI CENTRALE
DI RUBICONE
4101932/0.1
IMPIANTO DI
FILTRAGGIO
(4101932) COLL. POZZI AGIP
RUBICONE A MET. RA-CH
DN 400 (16") MOP 70 bar
(15991) ALL. CELLI
GIULIANO-GATTEO DN100 (FC)
DN 100 (4") MOP 70 bar
KP 26,075
KP 31,875
5,800

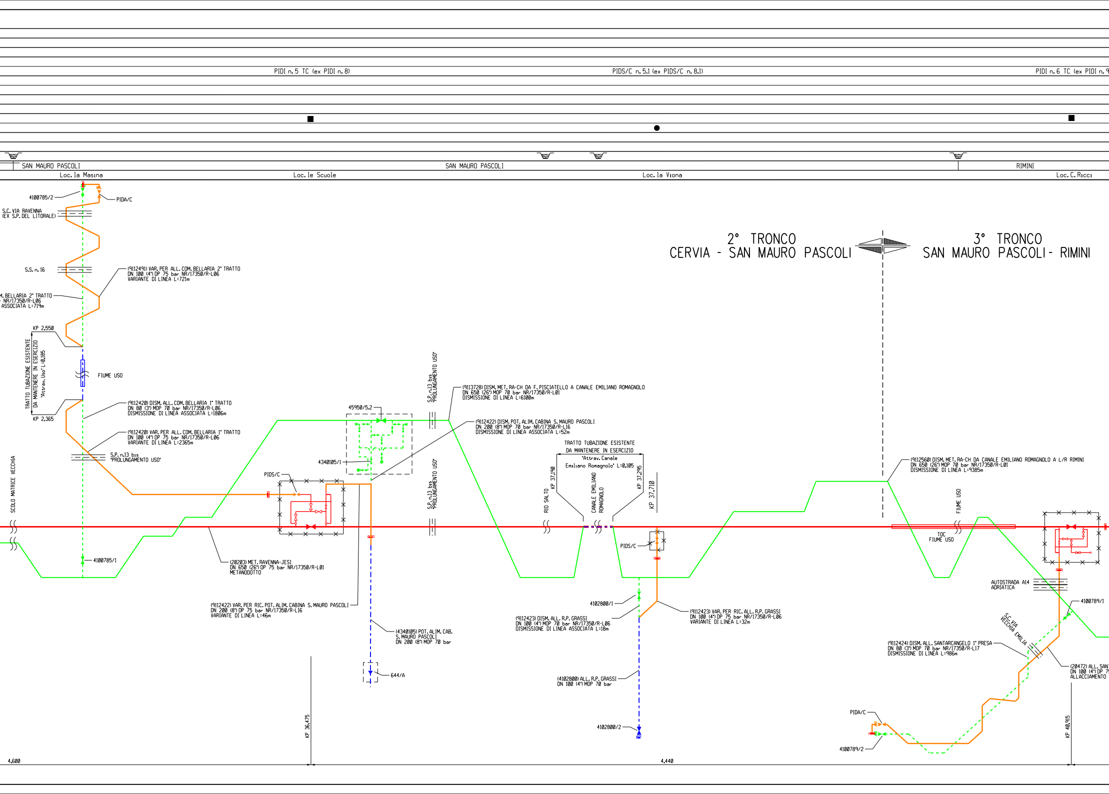
PIDI n. 5 TC (ex PIDI n. 8)
PIDS/C n. 5.1 (ex PIDS/C n. 8.1)
PIDI n. 6 TC (ex PIDI n. 9
SAN MAURO PASCOLI
SAN MAURO PASCOLI
RIMINI
Loc. la Masina
Loc. le Scuole
Loc. la Viona
Loc. C. Ricci
4100785/2
PIDA/C
S.C. VIA RAVENNA
(EX S.P. DEL LITORALE)
S.S. n. 16
(9112491) VAR. PER ALL. COM. BELLARIA 2° TRATTO
DN 100 (4") DP 75 bar NR/17350/R-L06
VARIANTE DI LINEA L=721m
M. BELLARIA 2° TRATTO
NR/17350/R-L06
ASSOCIATA L=719m
KP 2,550
TRATTO TUBAZIONE ESISTENTE
DA MANTENERE IN ESERCIZIO
"Attrav. Uso" L=0,185
FIUME USO
KP 2,365
(9112420) DISM. ALL. COM. BELLARIA 1° TRATTO
DN 80 (3") MOP 70 bar NR/17350/R-L06
DISMISSIONE DI LINEA ASSOCIATA L=1806m
(9112420) VAR. PER ALL. COM. BELLARIA 1° TRATTO
DN 100 (4") DP 75 bar NR/17350/R-L06
VARIANTE DI LINEA L=2365m
S.P. n.13 bis
"PROLUNGAMENTO USO"
SCOLO MATRICE VECCHIA
4100785/1
2° TRONCO
CERVIA - SAN MAURO PASCOLI
3° TRONCO
SAN MAURO PASCOLI - RIMINI
S.P. n.13 bis
"PROLUNGAMENTO USO"
(9113728) DISM. MET. RA-CH DA F. PISCIATELLO A CANALE EMILIANO ROMAGNOLO
DN 650 (26") MOP 70 bar NR/17350/R-L01
DISMISSIONE DI LINEA L=6100m
45950/5.2
(9112422) DISM. POT. ALIM. CABINA S. MAURO PASCOLI
DN 200 (8") MOP 70 bar NR/17350/R-L16
DISMISSIONE DI LINEA ASSOCIATA L=52m
4340105/1
PIDS/C
S.P. n.13 bis
"PROLUNGAMENTO USO"
(20203) MET. RAVENNA-JESI
DN 650 (26") DP 75 bar NR/17350/R-L01
METANODOTTO
(9112422) VAR. PER RIC. POT. ALIM. CABINA S. MAURO PASCOLI
DN 200 (8") DP 75 bar NR/17350/R-L16
VARIANTE DI LINEA L=46m
(4340105) POT. ALIM. CAB.
S. MAURO PASCOLI
DN 200 (8") MOP 70 bar
644/A
KP 36,475
TRATTO TUBAZIONE ESISTENTE
DA MANTENERE IN ESERCIZIO
"Attrav. Canale
Emiliano Romagnolo" L=0,105
KP 37,190
RIO SALTO
CANALE EMILIANO
ROMAGNOLO
KP 37,295
KP 37,710
PIDS/C
4102800/1
(9112423) DISM. ALL. R.P. GRASSI
DN 100 (4") MOP 70 bar NR/17350/R-L06
DISMISSIONE DI LINEA ASSOCIATA L=18m
(9112423) VAR. PER RIC. ALL. R.P. GRASSI
DN 100 (4") DP 75 bar NR/17350/R-L06
VARIANTE DI LINEA L=32m
(4102800) ALL. R.P. GRASSI
DN 100 (4") MOP 70 bar
4102800/2
(9112560) DISM. MET. RA-CH DA CANALE EMILIANO ROMAGNOLO A L/R RIMINI
DN 650 (26") MOP 70 bar NR/17350/R-L01
DISMISSIONE DI LINEA L=9385m
FIUME USO
TOC
FIUME USO
AUTOSTRADA A14
ADRIATICA
4100789/1
S.C. VIA
VECCHIA EMILIA
(9112424) DISM. ALL. SANTARCANGELO 1° PRESA
DN 80 (3") MOP 70 bar NR/17350/R-L17
DISMISSIONE DI LINEA L=986m
(20472) ALL. SAN
DN 100 (4") DP 7
ALLACCIAMENTO
PIDA/C
4100789/2
KP 40,915
4,600
4,440

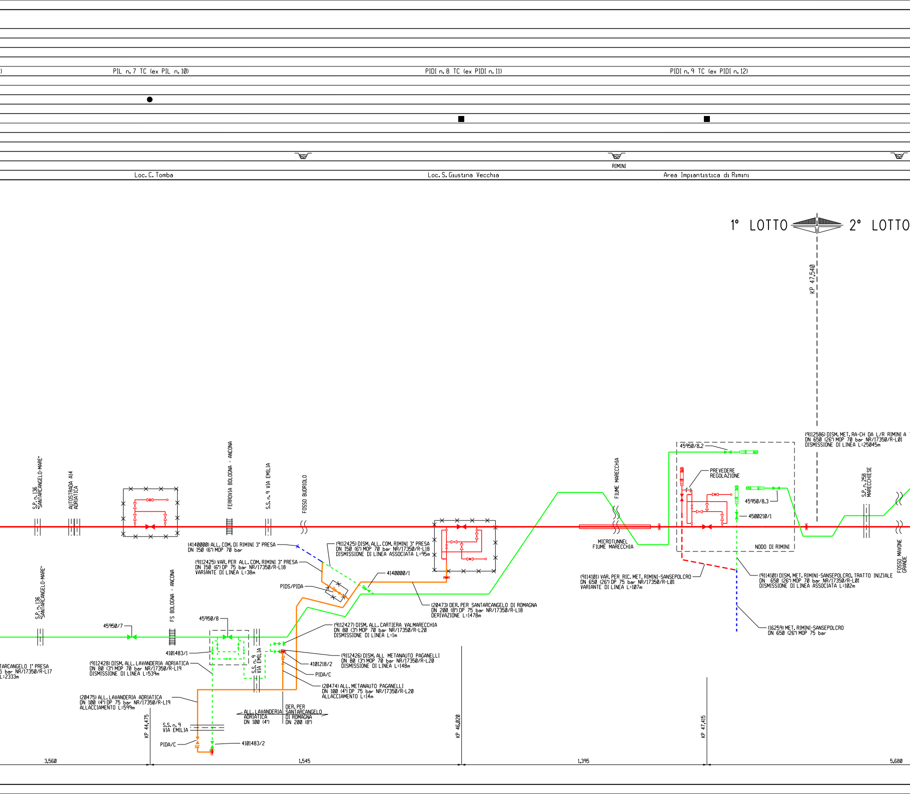
PIL n. 7 TC (ex PIL n. 10)
PIDI n. 8 TC (ex PIDI n. 11)
PIDI n. 9 TC (ex PIDI n. 12)
RIMINI
Loc. C. Tomba
Loc. S. Giustina Vecchia
Area Impiantistica di Rimini
1° LOTTO
2° LOTTO
KP 47,540
(9112586) DISM. MET. RA-CH DA L/R RIMINI A
DN 650 (26") MOP 70 bar NR/17350/R-L01
DISMISSIONE DI LINEA L=25045m
S.P. n. 136 "SANTARCANGELO-MARE"
AUTOSTRADA A14 ADRIATICA
FERROVIA BOLOGNA - ANCONA
S.S. n. 9 VIA EMILIA
FOSSO BUDRIOLO
FIUME MARECCHIA
MICROTUNNEL FIUME MARECCHIA
45950/8.2
PREVEDERE REGOLAZIONE
45950/8.3
4500210/1
NODO DI RIMINI
S.P. n. 258 MARECCHIESE
FOSSO MAVONE GRANDE
(4140000) ALL. COM. DI RIMINI 3° PRESA
DN 150 (6") MOP 70 bar
(9112425) DISM. ALL. COM. RIMINI 3° PRESA
DN 150 (6") MOP 70 bar NR/17350/R-L18
DISMISSIONE DI LINEA ASSOCIATA L=95m
(9112425) VAR. PER ALL. COM. RIMINI 3° PRESA
DN 150 (6") DP 75 bar NR/17350/R-L18
VARIANTE DI LINEA L=38m
PIDS/PIDA
4140000/1
(20473) DER. PER SANTARCANGELO DI ROMAGNA
DN 200 (8") DP 75 bar NR/17350/R-L18
DERIVAZIONE L=1478m
(9114101) VAR. PER RIC. MET. RIMINI-SANSEPOLCRO
DN 650 (26") DP 75 bar NR/17350/R-L01
VARIANTE DI LINEA L=107m
(9114101) DISM. MET. RIMINI-SANSEPOLCRO, TRATTO INIZIALE
DN 650 (26") MOP 70 bar NR/17350/R-L01
DISMISSIONE DI LINEA ASSOCIATA L=102m
(16259) MET. RIMINI-SANSEPOLCRO
DN 650 (26") MOP 75 bar
S.P. n. 136 "SANTARCANGELO-MARE"
FS BOLOGNA - ANCONA
45950/7
45950/8
4101483/1
S.S. n. 9 VIA EMILIA
TARCANGELO 1° PRESA
5 bar NR/17350/R-L17
L=2333m
(9112428) DISM. ALL. LAVANDERIA ADRIATICA
DN 80 (3") MOP 70 bar NR/17350/R-L19
DISMISSIONE DI LINEA L=539m
(9112427) DISM. ALL. CARTIERA VALMARECCHIA
DN 80 (3") MOP 70 bar NR/17350/R-L20
DISMISSIONE DI LINEA L=1m
(9112426) DISM. ALL METANAUTO PAGANELLI
DN 80 (3") MOP 70 bar NR/17350/R-L20
DISMISSIONE DI LINEA L=148m
4101218/2
PIDA/C
(20474) ALL. METANAUTO PAGANELLI
DN 100 (4") DP 75 bar NR/17350/R-L20
ALLACCIAMENTO L=14m
(20475) ALL. LAVANDERIA ADRIATICA
DN 100 (4") DP 75 bar NR/17350/R-L19
ALLACCIAMENTO L=599m
ALL. LAVANDERIA ADRIATICA DN 100 (4")
DER. PER SANTARCANGELO DI ROMAGNA DN 200 (8")
S.S. n. 9 VIA EMILIA
PIDA/C
4101483/2
KP 44,475
KP 46,020
KP 47,415
3,560
1,545
1,395
5,680

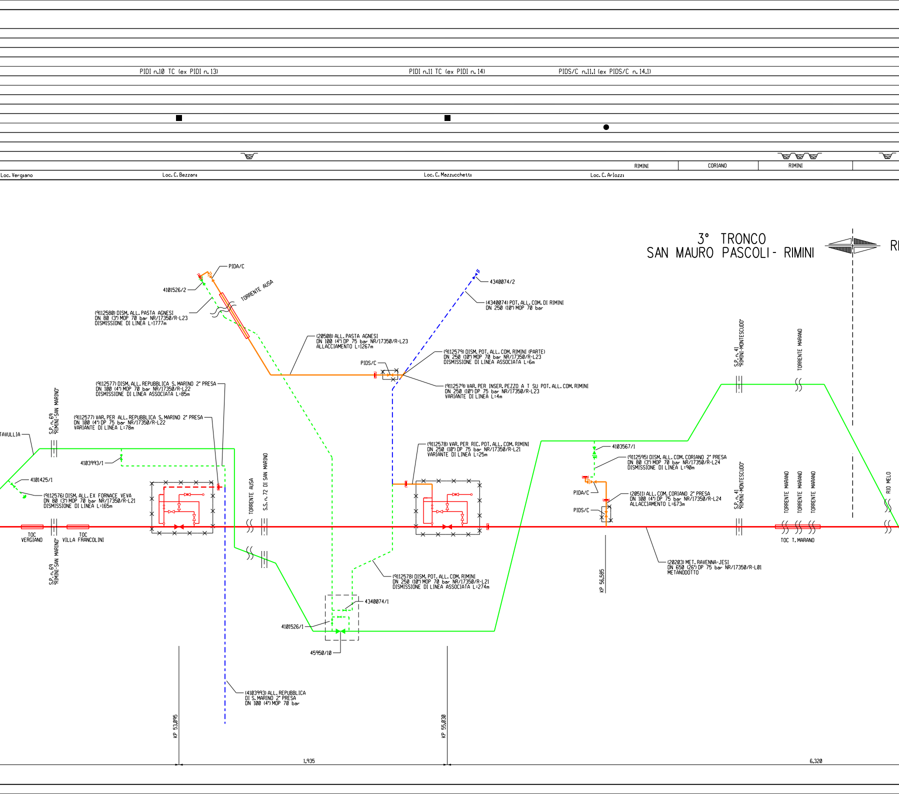
PIDI n.10 TC (ex PIDI n. 13)
PIDI n.11 TC (ex PIDI n. 14)
PIDS/C n.11.1 (ex PIDS/C n. 14.1)
RIMINI
CORIANO
RIMINI
Loc. Vergiano
Loc. C. Bezzani
Loc. C. Mazzucchetti
Loc. C. Arlozzi
3° TRONCO
SAN MAURO PASCOLI - RIMINI
RI
PIDA/C
4101526/2
TORRENTE AUSA
(9112580) DISM. ALL. PASTA AGNESI
DN 80 (3") MOP 70 bar NR/17350/R-L23
DISMISSIONE DI LINEA L=1777m
4340074/2
(4340074) POT. ALL. COM. DI RIMINI
DN 250 (10") MOP 70 bar
(20508) ALL. PASTA AGNESI
DN 100 (4") DP 75 bar NR/17350/R-L23
ALLACCIAMENTO L=1267m
PIDS/C
(9112579) DISM. POT. ALL. COM. RIMINI (PARTE)
DN 250 (10") MOP 70 bar NR/17350/R-L23
DISMISSIONE DI LINEA ASSOCIATA L=6m
(9112579) VAR. PER INSER. PEZZO A T SU POT. ALL. COM. RIMINI
DN 250 (10") DP 75 bar NR/17350/R-L23
VARIANTE DI LINEA L=4m
(9112577) DISM. ALL. REPUBBLICA S. MARINO 2° PRESA
DN 100 (4") MOP 70 bar NR/17350/R-L22
DISMISSIONE DI LINEA ASSOCIATA L=85m
(9112577) VAR. PER ALL. REPUBBLICA S. MARINO 2° PRESA
DN 100 (4") DP 75 bar NR/17350/R-L22
VARIANTE DI LINEA L=78m
S.P. n. 69 "RIMINI-SAN MARINO"
TAVULLIA
4103993/1
4101425/1
(9112576) DISM. ALL. EX FORNACE VEVA
DN 80 (3") MOP 70 bar NR/17350/R-L21
DISMISSIONE DI LINEA L=165m
TOC VERGIANO
TOC VILLA FRANCOLINI
S.P. n. 69 "RIMINI-SAN MARINO"
TORRENTE AUSA
S.S. n. 72 DI SAN MARINO
(9112578) VAR. PER RIC. POT. ALL. COM. RIMINI
DN 250 (10") DP 75 bar NR/17350/R-L21
VARIANTE DI LINEA L=25m
4103567/1
(9112595) DISM. ALL. COM. CORIANO 2° PRESA
DN 80 (3") MOP 70 bar NR/17350/R-L24
DISMISSIONE DI LINEA L=90m
PIDA/C
PIDS/C
(20511) ALL. COM. CORIANO 2° PRESA
DN 100 (4") DP 75 bar NR/17350/R-L24
ALLACCIAMENTO L=673m
S.P. n. 41 "RIMINI-MONTESCUDO"
TORRENTE MARANO
S.P. n. 41 "RIMINI-MONTESCUDO"
TORRENTE MARANO
TORRENTE MARANO
TORRENTE MARANO
RIO MELO
TOC T. MARANO
KP 56,585
(20203) MET. RAVENNA-JESI
DN 650 (26") DP 75 bar NR/17350/R-L01
METANODOTTO
(9112578) DISM. POT. ALL. COM. RIMINI
DN 250 (10") MOP 70 bar NR/17350/R-L21
DISMISSIONE DI LINEA ASSOCIATA L=274m
4340074/1
4101526/1
45950/10
(4103993) ALL. REPUBBLICA
DI S. MARINO 2° PRESA
DN 100 (4") MOP 70 bar
KP 53,095
KP 55,030
1,935
6,320

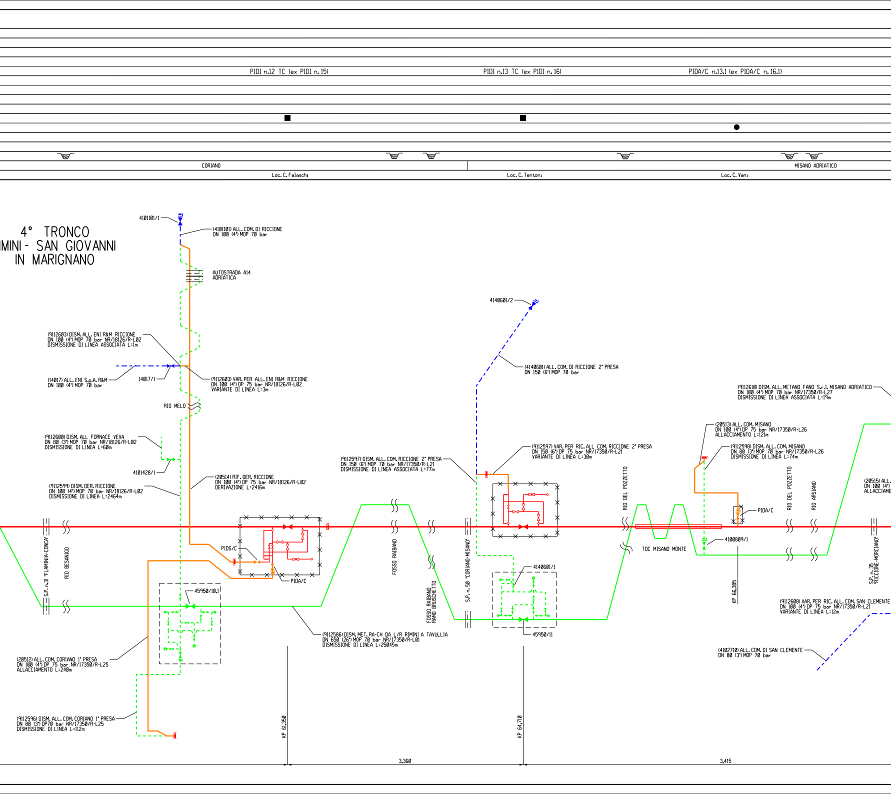
PIDI n.12 TC (ex PIDI n. 15)
PIDI n.13 TC (ex PIDI n. 16)
PIDA/C n.13.1 (ex PIDA/C n. 16.1)
CORIANO
MISANO ADRIATICO
Loc. C. Falaschi
Loc. C. Tentoni
Loc. C. Vani
4° TRONCO
IMINI - SAN GIOVANNI
IN MARIGNANO
4101101/1
(4101101) ALL. COM. DI RICCIONE
DN 100 (4") MOP 70 bar
AUTOSTRADA A14
ADRIATICA
(9112603) DISM. ALL. ENI R&M RICCIONE
DN 100 (4") MOP 70 bar NR/18126/R-L02
DISMISSIONE DI LINEA ASSOCIATA L=1m
(14017) ALL. ENI S.p.A. R&M
DN 100 (4") MOP 70 bar
14017/1
(9112603) VAR. PER ALL. ENI R&M RICCIONE
DN 100 (4") DP 75 bar NR/18126/R-L02
VARIANTE DI LINEA L=3m
RIO MELO
(9112600) DISM. ALL FORNACE VEVA
DN 80 (3") MOP 70 bar NR/18126/R-L02
DISMISSIONE DI LINEA L=60m
4101428/1
(9112599) DISM. DER. RICCIONE
DN 100 (4") MOP 70 bar NR/18126/R-L02
DISMISSIONE DI LINEA L=2464m
(20514) RIF. DER. RICCIONE
DN 100 (4") DP 75 bar NR/18126/R-L02
DERIVAZIONE L=2416m
4140601/2
(4140601) ALL. COM. DI RICCIONE 2° PRESA
DN 150 (6") MOP 70 bar
(9112597) DISM. ALL. COM. RICCIONE 2° PRESA
DN 150 (6") MOP 70 bar NR/17350/R-L21
DISMISSIONE DI LINEA ASSOCIATA L=77m
(9112597) VAR. PER RIC. ALL COM. RICCIONE 2° PRESA
DN 150 (6") DP 75 bar NR/17350/R-L21
VARIANTE DI LINEA L=30m
(9112610) DISM. ALL. METANO FANO S.r.l. MISANO ADRIATICO
DN 100 (4") MOP 70 bar NR/17350/R-L27
DISMISSIONE DI LINEA ASSOCIATA L=19m
(20513) ALL. COM. MISANO
DN 100 (4") DP 75 bar NR/17350/R-L26
ALLACCIAMENTO L=121m
(9112598) DISM. ALL. COM. MISANO
DN 80 (3") MOP 70 bar NR/17350/R-L26
DISMISSIONE DI LINEA L=74m
(20515) ALL.
DN 100 (4")
ALLACCIAME
S.P. n.31 "FLAMINIA-CONCA"
RIO BESANIGO
PIDS/C
PIDA/C
FOSSO RAIBANO
FOSSO RAIBANO
RAMO BRUSCHETTO
S.P. n. 50 "CORIANO-MISANO"
RIO DEL POZZETTO
TOC MISANO MONTE
PIDA/C
4100809/1
RIO DEL POZZETTO
RIO ARSIANO
S.P. n. 35
"RICCIONE-MORCIANO"
45950/10.1
4140601/1
45950/11
KP 66,385
(9112608) VAR. PER RIC. ALL. COM. SAN CLEMENTE
DN 100 (4") DP 75 bar NR/17350/R-L21
VARIANTE DI LINEA L=12m
(20512) ALL. COM. CORIANO 1° PRESA
DN 100 (4") DP 75 bar NR/17350/R-L25
ALLACCIAMENTO L=240m
(9112586) DISM. MET. RA-CH DA L/R RIMINI A TAVULLIA
DN 650 (26") MOP 70 bar NR/17350/R-L01
DISMISSIONE DI LINEA L=25045m
(4102710) ALL. COM. DI SAN CLEMENTE
DN 80 (3") MOP 70 bar
(9112596) DISM. ALL. COM. CORIANO 1° PRESA
DN 80 (3") DP70 bar NR/17350/R-L25
DISMISSIONE DI LINEA L=112m
KP 61,350
KP 64,710
3,360
3,415

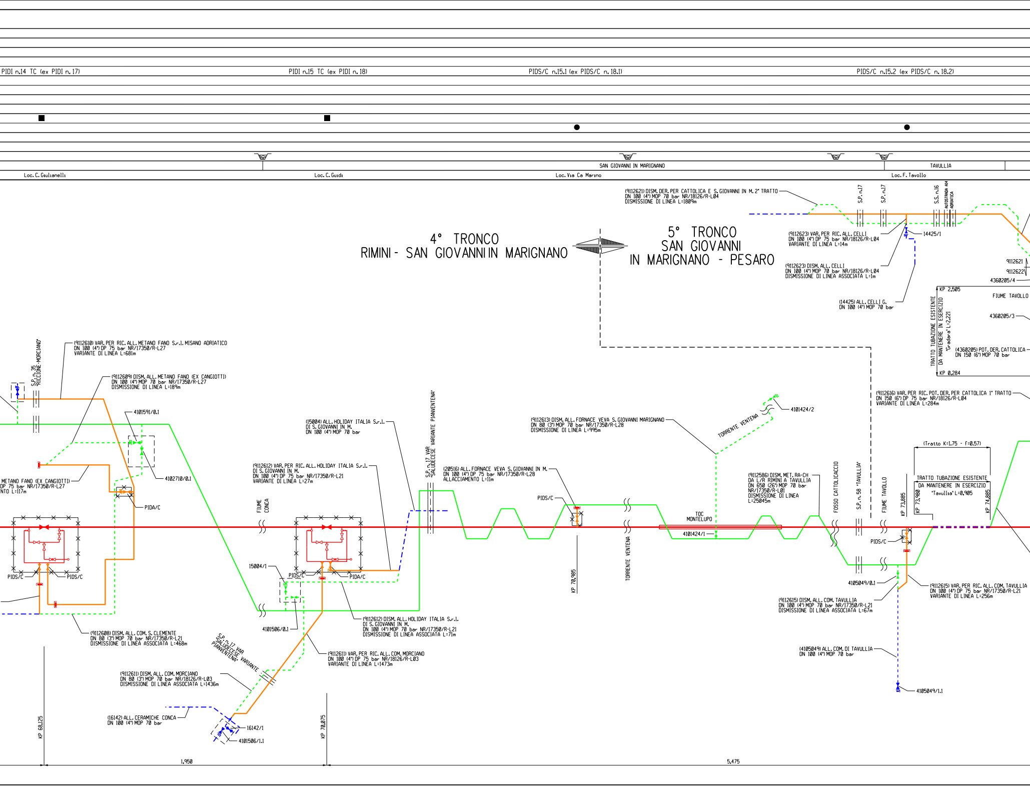
PIDI n.14 TC (ex PIDI n. 17)
PIDI n.15 TC (ex PIDI n. 18)
PIDS/C n.15.1 (ex PIDS/C n. 18.1)
PIDS/C n.15.2 (ex PIDS/C n. 18.2)
SAN GIOVANNI IN MARIGNANO
TAVULLIA
Loc. C. Giulianelli
Loc. C. Guidi
Loc. Via Ca Marino
Loc. F. Tavollo
4° TRONCO
RIMINI - SAN GIOVANNI IN MARIGNANO
5° TRONCO
SAN GIOVANNI
IN MARIGNANO - PESARO
(9112621) DISM. DER. PER CATTOLICA E S. GIOVANNI IN M. 2° TRATTO
DN 100 (4") MOP 70 bar NR/18126/R-L04
DISMISSIONE DI LINEA L=1809m
S.P. n.17
S.P. n.17
S.S. n.16
AUTOSTRADA A14 ADRIATICA
(9112623) VAR. PER RIC. ALL. CELLI
DN 100 (4") DP 75 bar NR/18126/R-L04
VARIANTE DI LINEA L=14m
14425/1
(9112623) DISM. ALL. CELLI
DN 100 (4") MOP 70 bar NR/18126/R-L04
DISMISSIONE DI LINEA ASSOCIATA L=1m
(14425) ALL. CELLI G.
DN 100 (4") MOP 70 bar
9112621
9112622
4360205/4
KP 2,505
FIUME TAVOLLO
4360205/3
TRATTO TUBAZIONE ESISTENTE
DA MANTENERE IN ESERCIZIO
"Gradara" L=2,221
(4360205) POT. DER. CATTOLICA
DN 150 (6") MOP 70 bar
KP 0,284
(9112616) VAR. PER RIC. POT. DER. PER CATTOLICA 1° TRATTO
DN 150 (6") DP 75 bar NR/18126/R-L04
VARIANTE DI LINEA L=284m
(9112610) VAR. PER RIC. ALL. METANO FANO S.r.l. MISANO ADRIATICO
DN 100 (4") DP 75 bar NR/17350/R-L27
VARIANTE DI LINEA L=681m
S.P. n. 35
"RICCIONE-MORCIANO"
(9112609) DISM. ALL. METANO FANO (EX CANGIOTTI)
DN 100 (4") MOP 70 bar NR/17350/R-L27
DISMISSIONE DI LINEA L=189m
4101591/0.1
4102710/0.1
METANO FANO (EX CANGIOTTI)
DP 75 bar NR/17350/R-L27
NTO L=117m
PIDA/C
FIUME CONCA
(15004) ALL. HOLIDAY ITALIA S.r.l.
DI S. GIOVANNI IN M.
DN 100 (4") MOP 70 bar
(9112612) VAR. PER RIC. ALL. HOLIDAY ITALIA S.r.l.
DI S. GIOVANNI IN M.
DN 100 (4") DP 75 bar NR/17350/R-L21
VARIANTE DI LINEA L=27m
S.P. n.17 VAR
"SALUDECESE VARIANTE PIANVENTENA"
(20516) ALL. FORNACE VEVA S. GIOVANNI IN M.
DN 100 (4") DP 75 bar NR/17350/R-L28
ALLACCIAMENTO L=11m
(9112613) DISM. ALL. FORNACE VEVA S. GIOVANNI MARIGNANO
DN 80 (3") MOP 70 bar NR/17350/R-L28
DISMISSIONE DI LINEA L=995m
TORRENTE VENTENA
4101424/2
PIDS/C
KP 70,985
TORRENTE VENTENA
TOC MONTELUPO
4101424/1
(9112586) DISM. MET. RA-CH
DA L/R RIMINI A TAVULLIA
DN 650 (26") MOP 70 bar
NR/17350/R-L01
DISMISSIONE DI LINEA
L=25045m
FOSSO CATTOLICACCIO
S.P. n. 58 "TAVULLIA"
FIUME TAVOLLO
KP 73,885
KP 73,980
KP 74,885
(Tratto K=1.75 - f=0.57)
TRATTO TUBAZIONE ESISTENTE
DA MANTENERE IN ESERCIZIO
"Tavullia" L=0,905
PIDS/C
4105049/0.1
(9112615) DISM. ALL. COM. TAVULLIA
DN 100 (4") MOP 70 bar NR/17350/R-L21
DISMISSIONE DI LINEA ASSOCIATA L=67m
(9112615) VAR. PER RIC. ALL. COM. TAVULLIA
DN 100 (4") DP 75 bar NR/17350/R-L21
VARIANTE DI LINEA L=256m
(4105049) ALL. COM. DI TAVULLIA
DN 100 (4") MOP 70 bar
4105049/1.1
PIDS/C
PIDS/C
15004/1
PIDS/C
PIDA/C
4101506/0.1
(9112612) DISM. ALL. HOLIDAY ITALIA S.r.l.
DI S. GIOVANNI IN M.
DN 100 (4") MOP 70 bar NR/17350/R-L21
DISMISSIONE DI LINEA ASSOCIATA L=71m
(9112608) DISM. ALL. COM. S. CLEMENTE
DN 80 (3") MOP 70 bar NR/17350/R-L21
DISMISSIONE DI LINEA ASSOCIATA L=468m
S.P. n.17 VAR
"SALUDECESE VARIANTE
PIANVENTENA"
(9112611) VAR. PER RIC. ALL. COM. MORCIANO
DN 100 (4") DP 75 bar NR/18126/R-L03
VARIANTE DI LINEA L=1473m
(9112611) DISM. ALL. COM. MORCIANO
DN 80 (3") MOP 70 bar NR/18126/R-L03
DISMISSIONE DI LINEA ASSOCIATA L=1436m
(16142) ALL. CERAMICHE CONCA
DN 100 (4") MOP 70 bar
16142/1
4101506/1.1
KP 68,125
KP 70,075
1,950
5,475

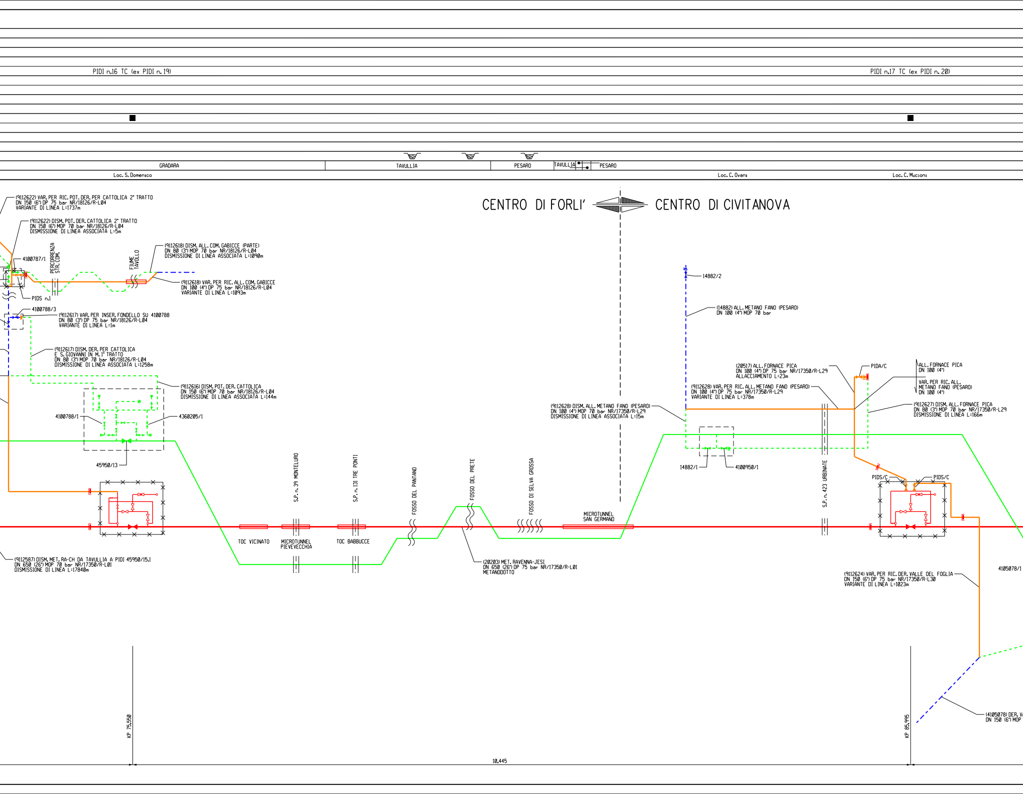
PIDI n.16 TC (ex PIDI n. 19)
PIDI n.17 TC (ex PIDI n. 20)
GRADARA
TAVULLIA
PESARO
TAVULLIA
PESARO
Loc. S. Domenico
Loc. C. Ovani
Loc. C. Mucioni
CENTRO DI FORLI'
CENTRO DI CIVITANOVA
(9112622) VAR. PER RIC. POT. DER. PER CATTOLICA 2° TRATTO
DN 150 (6") DP 75 bar NR/18126/R-L04
VARIANTE DI LINEA L=1737m
(9112622) DISM. POT. DER. CATTOLICA 2° TRATTO
DN 150 (6") MOP 70 bar NR/18126/R-L04
DISMISSIONE DI LINEA ASSOCIATA L=5m
4100787/1
PERCORRENZA STR. COM.
FIUME TAVOLLO
(9112618) DISM. ALL. COM. GABICCE (PARTE)
DN 80 (3") MOP 70 bar NR/18126/R-L04
DISMISSIONE DI LINEA ASSOCIATA L=1090m
(9112618) VAR. PER RIC. ALL. COM. GABICCE
DN 100 (4") DP 75 bar NR/18126/R-L04
VARIANTE DI LINEA L=1093m
PIDS n.1
4100788/3
(9112617) VAR. PER INSER. FONDELLO SU 4100788
DN 80 (3") DP 75 bar NR/18126/R-L04
VARIANTE DI LINEA L=1m
(9112617) DISM. DER. PER CATTOLICA
E S. GIOVANNI IN M. 1° TRATTO
DN 80 (3") MOP 70 bar NR/18126/R-L04
DISMISSIONE DI LINEA ASSOCIATA L=1258m
(9112616) DISM. POT. DER. CATTOLICA
DN 150 (6") MOP 70 bar NR/18126/R-L04
DISMISSIONE DI LINEA ASSOCIATA L=144m
4100788/1
4360205/1
45950/13
S.P. n. 39 MONTELURO
S.P. n. 131 TRE PONTI
FOSSO DEL PANTANO
FOSSO DEL PRETE
FOSSO DI SELVA GROSSA
MICROTUNNEL SAN GERMANO
TOC VICINATO
MICROTUNNEL PIEVEVECCHIA
TOC BABBUCCE
(9112587) DISM. MET. RA-CH DA TAVULLIA A PIDI 45950/15.1
DN 650 (26") MOP 70 bar NR/17350/R-L01
DISMISSIONE DI LINEA L=17840m
(20203) MET. RAVENNA-JESI
DN 650 (26") DP 75 bar NR/17350/R-L01
METANODOTTO
14882/2
(14882) ALL. METANO FANO (PESARO)
DN 100 (4") MOP 70 bar
(20517) ALL. FORNACE PICA
DN 100 (4") DP 75 bar NR/17350/R-L29
ALLACCIAMENTO L=23m
PIDA/C
ALL. FORNACE PICA
DN 100 (4")
VAR. PER RIC. ALL.
METANO FANO (PESARO)
DN 100 (4")
(9112628) VAR. PER RIC. ALL. METANO FANO (PESARO)
DN 100 (4") DP 75 bar NR/17350/R-L29
VARIANTE DI LINEA L=378m
(9112628) DISM. ALL. METANO FANO (PESARO)
DN 100 (4") MOP 70 bar NR/17350/R-L29
DISMISSIONE DI LINEA ASSOCIATA L=15m
(9112627) DISM. ALL. FORNACE PICA
DN 80 (3") MOP 70 bar NR/17350/R-L29
DISMISSIONE DI LINEA L=166m
14882/1
4100950/1
S.P. n. 423 URBINATE
PIDS/C
PIDS/C
4105078/1
(9112624) VAR. PER RIC. DER. VALLE DEL FOGLIA
DN 150 (6") DP 75 bar NR/17350/R-L30
VARIANTE DI LINEA L=1023m
(4105078) DER. V
DN 150 (6") MOP
KP 75,550
KP 85,995
10,445

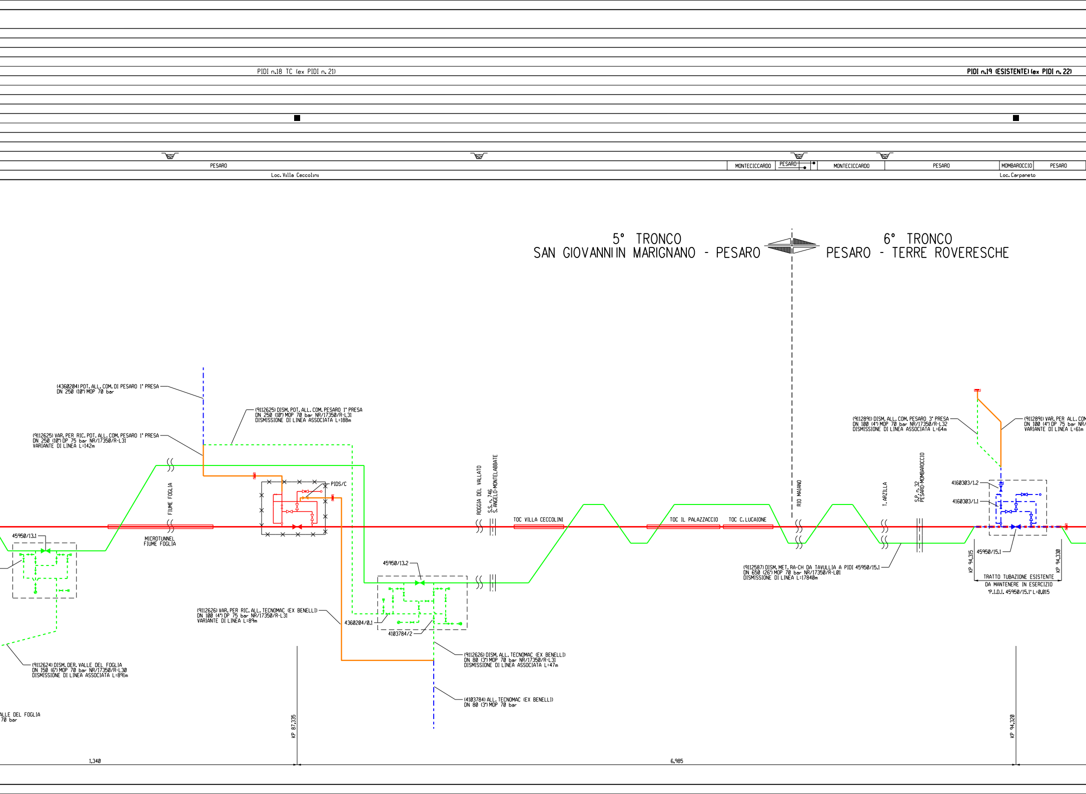
PIDI n.18 TC (ex PIDI n. 21)
PIDI n.19 (ESISTENTE) (ex PIDI n. 22)
PESARO
Loc. Villa Ceccolini
MONTECICCARDO
PESARO
MONTECICCARDO
PESARO
MOMBAROCCIO
PESARO
Loc. Carpaneto
5° TRONCO
SAN GIOVANNI IN MARIGNANO - PESARO
6° TRONCO
PESARO - TERRE ROVERESCHE
(4360204) POT. ALL. COM. DI PESARO 1° PRESA
DN 250 (10") MOP 70 bar
(9112625) DISM. POT. ALL. COM. PESARO 1° PRESA
DN 250 (10") MOP 70 bar NR/17350/R-L31
DISMISSIONE DI LINEA ASSOCIATA L=188m
(9112625) VAR. PER RIC. POT. ALL. COM. PESARO 1° PRESA
DN 250 (10") DP 75 bar NR/17350/R-L31
VARIANTE DI LINEA L=142m
FIUME FOGLIA
PIDS/C
45950/13.1
MICROTUNNEL
FIUME FOGLIA
ROGGIA DEL VALLATO
S.S. n. 746
S. ANGELO-MONTELABBATE
TOC VILLA CECCOLINI
TOC IL PALAZZACCIO
TOC C. LUCAIONE
RIO MAIANO
T. ARZILLA
S.P. n. 32
PESARO-MOMBAROCCIO
(9112891) DISM. ALL. COM. PESARO 3° PRESA
DN 100 (4") MOP 70 bar NR/17350/R-L32
DISMISSIONE DI LINEA ASSOCIATA L=64m
(9112891) VAR. PER ALL. COM
DN 100 (4") DP 75 bar NR/
VARIANTE DI LINEA L=61m
4160303/1.2
4160303/1.1
45950/15.1
KP 94,315
KP 94,330
TRATTO TUBAZIONE ESISTENTE
DA MANTENERE IN ESERCIZIO
"P.I.D.I. 45950/15.1" L=0,015
(9112587) DISM. MET. RA-CH DA TAVULLIA A PIDI 45950/15.1
DN 650 (26") MOP 70 bar NR/17350/R-L01
DISMISSIONE DI LINEA L=17840m
45950/13.2
(9112626) VAR. PER RIC. ALL. TECNOMAC (EX BENELLI)
DN 100 (4") DP 75 bar NR/17350/R-L31
VARIANTE DI LINEA L=89m
4360204/0.1
4103784/2
(9112626) DISM. ALL. TECNOMAC (EX BENELLI)
DN 80 (3") MOP 70 bar NR/17350/R-L31
DISMISSIONE DI LINEA ASSOCIATA L=47m
(4103784) ALL. TECNOMAC (EX BENELLI)
DN 80 (3") MOP 70 bar
(9112624) DISM. DER. VALLE DEL FOGLIA
DN 150 (6") MOP 70 bar NR/17350/R-L30
DISMISSIONE DI LINEA ASSOCIATA L=891m
ALLE DEL FOGLIA
70 bar
KP 87,335
KP 94,320
1,340
6,985

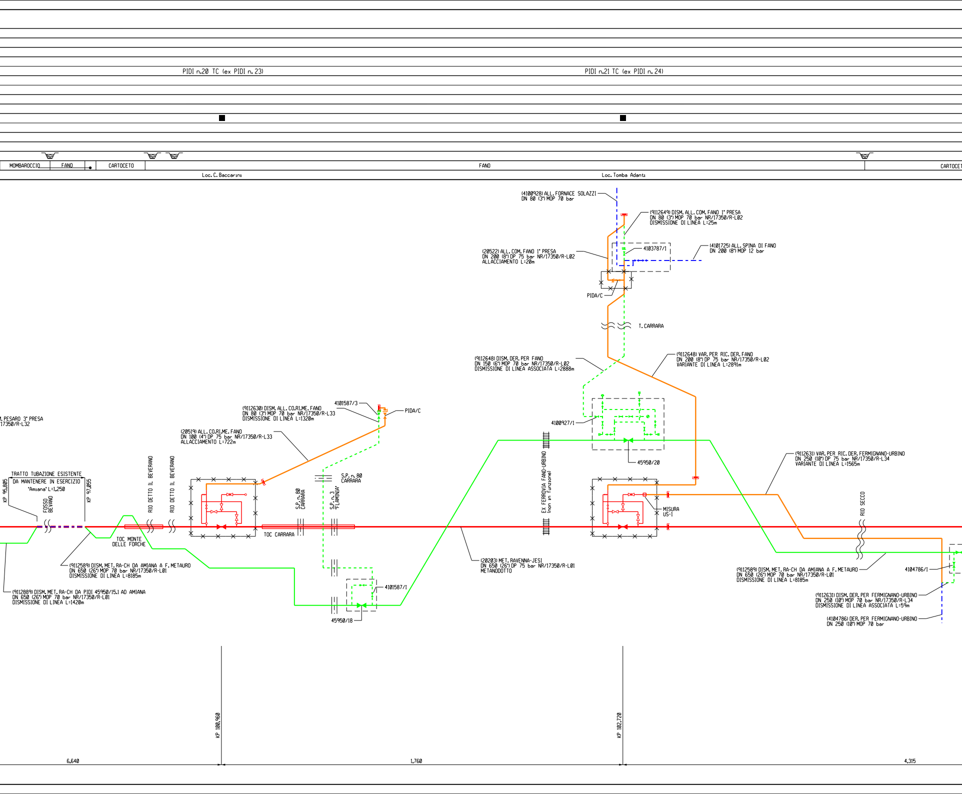
PIDI n.20 TC (ex PIDI n. 23)
PIDI n.21 TC (ex PIDI n. 24)
MOMBAROCCIO
FANO
CARTOCETO
FANO
CARTOCET
Loc. C. Baccarini
Loc. Tomba Adanti
(4100928) ALL. FORNACE SOLAZZI
DN 80 (3") MOP 70 bar
(9112649) DISM. ALL. COM. FANO 1° PRESA
DN 80 (3") MOP 70 bar NR/17350/R-L02
DISMISSIONE DI LINEA L=25m
4103787/1
(4101725) ALL. SPINA DI FANO
DN 200 (8") MOP 12 bar
(20522) ALL. COM. FANO 1° PRESA
DN 200 (8") DP 75 bar NR/17350/R-L02
ALLACCIAMENTO L=20m
PIDA/C
T. CARRARA
(9112648) DISM. DER. PER FANO
DN 150 (6") MOP 70 bar NR/17350/R-L02
DISMISSIONE DI LINEA ASSOCIATA L=2888m
(9112648) VAR. PER RIC. DER. FANO
DN 200 (8") DP 75 bar NR/17350/R-L02
VARIANTE DI LINEA L=2891m
4101587/3
PIDA/C
(9112630) DISM. ALL. CO.RI.ME. FANO
DN 80 (3") MOP 70 bar NR/17350/R-L33
DISMISSIONE DI LINEA L=1320m
M. PESARO 3° PRESA
/17350/R-L32
(20519) ALL. CO.RI.ME. FANO
DN 100 (4") DP 75 bar NR/17350/R-L33
ALLACCIAMENTO L=722m
4100927/1
45950/20
(9112631) VAR. PER RIC. DER. FERMIGNANO-URBINO
DN 250 (10") DP 75 bar NR/17350/R-L34
VARIANTE DI LINEA L=1565m
TRATTO TUBAZIONE ESISTENTE
DA MANTENERE IN ESERCIZIO
"Amiana" L=1,250
KP 95,805
KP 97,055
FOSSO BEVANO
RIO DETTO IL BEVERANO
RIO DETTO IL BEVERANO
S.P. n. 80 CARRARA
S.P. n. 80 CARRARA
S.P. n. 3 "FLAMINIA"
EX FERROVIA FANO-URBINO (non in funzione)
MISURA US-1
RIO SECCO
TOC MONTE DELLE FORCHE
TOC CARRARA
(9112589) DISM. MET. RA-CH DA AMIANA A F. METAURO
DN 650 (26") MOP 70 bar NR/17350/R-L01
DISMISSIONE DI LINEA L=8185m
(20203) MET. RAVENNA-JESI
DN 650 (26") DP 75 bar NR/17350/R-L01
METANODOTTO
(9112589) DISM. MET. RA-CH DA AMIANA A F. METAURO
DN 650 (26") MOP 70 bar NR/17350/R-L01
DISMISSIONE DI LINEA L=8185m
4104786/1
4101587/1
(9112889) DISM. MET. RA-CH DA PIDI 45950/15.1 AD AMIANA
DN 650 (26") MOP 70 bar NR/17350/R-L01
DISMISSIONE DI LINEA L=1420m
45950/18
(9112631) DISM. DER. PER FERMIGNANO-URBINO
DN 250 (10") MOP 70 bar NR/17350/R-L34
DISMISSIONE DI LINEA ASSOCIATA L=59m
(4104786) DER. PER FERMIGNANO-URBINO
DN 250 (10") MOP 70 bar
KP 100,960
KP 102,720
6,640
1,760
4,315

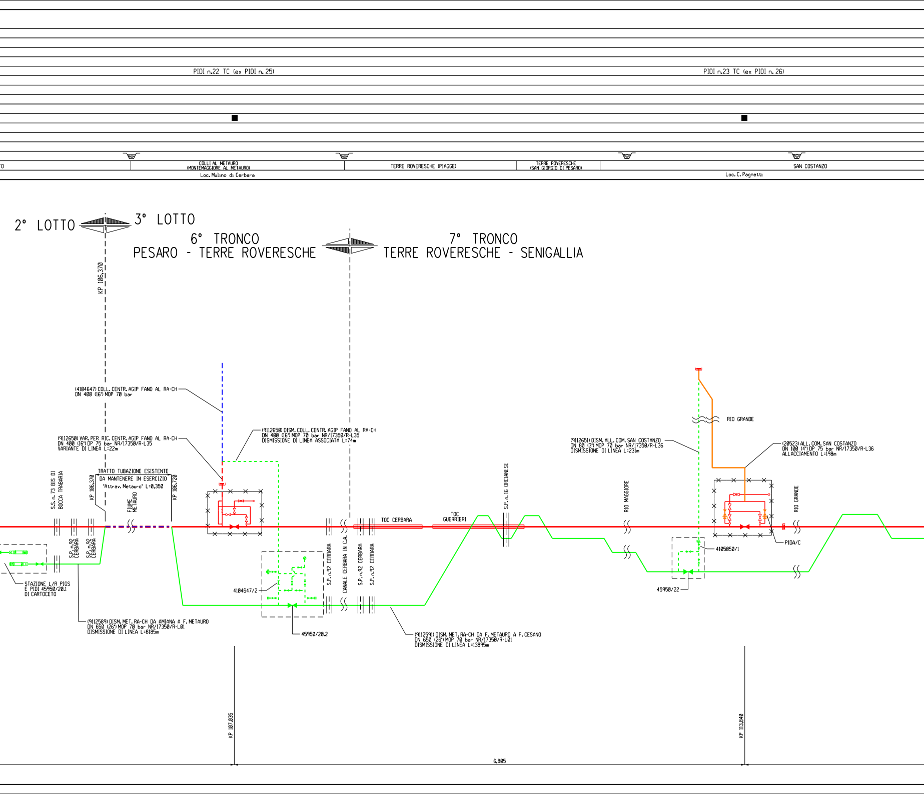
PIDI n.22 TC (ex PIDI n. 25)
PIDI n.23 TC (ex PIDI n. 26)
TO
COLLI AL METAURO (MONTEMAGGIORE AL METAURO)
TERRE ROVERESCHE (PIAGGE)
TERRE ROVERESCHE (SAN GIORGIO DI PESARO)
SAN COSTANZO
Loc. Mulino di Cerbara
Loc. C. Pagnetti
2° LOTTO
3° LOTTO
6° TRONCO
PESARO - TERRE ROVERESCHE
7° TRONCO
TERRE ROVERESCHE - SENIGALLIA
KP 106,370
(4104647) COLL. CENTR. AGIP FANO AL RA-CH
DN 400 (16") MOP 70 bar
(9112650) VAR. PER RIC. CENTR. AGIP FANO AL RA-CH
DN 400 (16") DP 75 bar NR/17350/R-L35
VARIANTE DI LINEA L=22m
(9112650) DISM. COLL. CENTR. AGIP FANO AL RA-CH
DN 400 (16") MOP 70 bar NR/17350/R-L35
DISMISSIONE DI LINEA ASSOCIATA L=74m
TRATTO TUBAZIONE ESISTENTE
DA MANTENERE IN ESERCIZIO
"Attrav. Metauro" L=0,350
KP 106,370
KP 106,720
S.S. n. 73 BIS DI
BOCCA TRABARIA
FIUME METAURO
S.P. n.92 CERBARA
S.P. n.92 CERBARA
STAZIONE L/R PIGS
E PIDI 45950/20.1
DI CARTOCETO
(9112589) DISM. MET. RA-CH DA AMIANA A F. METAURO
DN 650 (26") MOP 70 bar NR/17350/R-L01
DISMISSIONE DI LINEA L=8185m
4104647/2
45950/20.2
S.P. n.92 CERBARA
CANALE CERBARA IN C.A.
S.P. n.92 CERBARA
S.P. n.92 CERBARA
TOC CERBARA
TOC GUERRIERI
S.P. n. 16 ORCIANESE
(9112591) DISM. MET. RA-CH DA F. METAURO A F. CESANO
DN 650 (26") MOP 70 bar NR/17350/R-L01
DISMISSIONE DI LINEA L=13895m
RIO GRANDE
(9112651) DISM. ALL. COM. SAN COSTANZO
DN 80 (3") MOP 70 bar NR/17350/R-L36
DISMISSIONE DI LINEA L=231m
(20523) ALL. COM. SAN COSTANZO
DN 100 (4") DP 75 bar NR/17350/R-L36
ALLACCIAMENTO L=198m
RIO MAGGIORE
RIO GRANDE
PIDA/C
4105050/1
45950/22
KP 107,035
KP 113,840
6,805

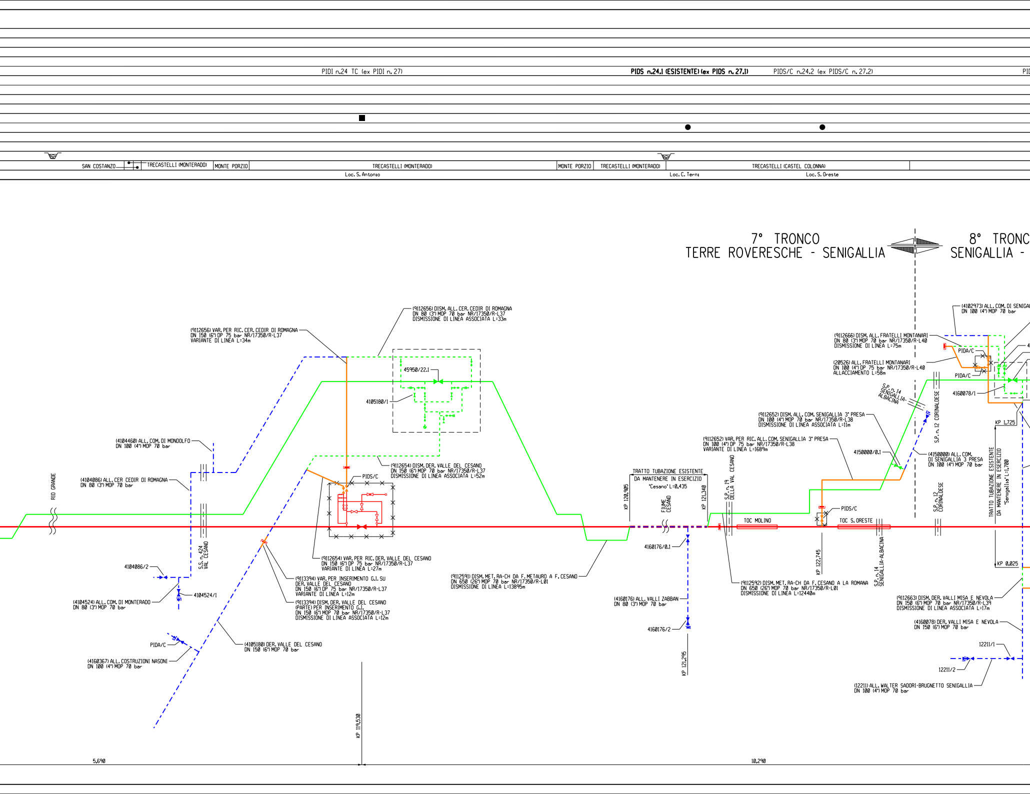
PIDI n.24 TC (ex PIDI n. 27)
PIDS n.24.1 (ESISTENTE) (ex PIDS n. 27.1)
PIDS/C n.24.2 (ex PIDS/C n. 27.2)
SAN COSTANZO
TRECASTELLI (MONTERADO)
MONTE PORZIO
TRECASTELLI (MONTERADO)
Loc. S. Antonio
MONTE PORZIO
TRECASTELLI (MONTERADO)
Loc. C. Terni
TRECASTELLI (CASTEL COLONNA)
Loc. S. Oreste
7° TRONCO
TERRE ROVERESCHE - SENIGALLIA
8° TRONC
SENIGALLIA -
(9112656) DISM. ALL. CER. CEDIR DI ROMAGNA
DN 80 (3") MOP 70 bar NR/17350/R-L37
DISMISSIONE DI LINEA ASSOCIATA L=33m
(9112656) VAR. PER RIC. CER. CEDIR DI ROMAGNA
DN 150 (6") DP 75 bar NR/17350/R-L37
VARIANTE DI LINEA L=34m
45950/22.1
4105180/1
(4104460) ALL. COM. DI MONDOLFO
DN 100 (4") MOP 70 bar
(4104086) ALL. CER CEDIR DI ROMAGNA
DN 80 (3") MOP 70 bar
RIO GRANDE
(9112654) DISM. DER. VALLE DEL CESANO
DN 150 (6") MOP 70 bar NR/17350/R-L37
DISMISSIONE DI LINEA ASSOCIATA L=52m
PIDS/C
S.S. n. 424
VAL CESANO
4104086/2
4104524/1
(4104524) ALL. COM. DI MONTERADO
DN 80 (3") MOP 70 bar
PIDA/C
(4160367) ALL. COSTRUZIONI NASONI
DN 100 (4") MOP 70 bar
(9112654) VAR. PER RIC. DER. VALLE DEL CESANO
DN 150 (6") DP 75 bar NR/17350/R-L37
VARIANTE DI LINEA L=27m
(9113394) VAR. PER INSERIMENTO G.I. SU
DER. VALLE DEL CESANO
DN 150 (6") DP 75 bar NR/17350/R-L37
VARIANTE DI LINEA L=12m
(9113394) DISM. DER. VALLE DEL CESANO
(PARTE) PER INSERIMENTO G.I.
DN 150 (6") MOP 70 bar NR/17350/R-L37
DISMISSIONE DI LINEA ASSOCIATA L=12m
(4105180) DER. VALLE DEL CESANO
DN 150 (6") MOP 70 bar
(9112591) DISM. MET. RA-CH DA F. METAURO A F. CESANO
DN 650 (26") MOP 70 bar NR/17350/R-L01
DISMISSIONE DI LINEA L=13895m
KP 119,530
5,690
10,290
TRATTO TUBAZIONE ESISTENTE
DA MANTENERE IN ESERCIZIO
"Cesano" L=0,435
KP 120,905
FIUME
CESANO
KP 121,340
S.P. n. 19
DELLA VAL CESANO
4160176/0.1
(4160176) ALL. VALLI ZABBAN
DN 80 (3") MOP 70 bar
4160176/2
KP 121,295
TOC MOLINO
PIDS/C
TOC S. ORESTE
KP 122,745
S.P. n. 14
SENIGALLIA-ALBACINA
(9112592) DISM. MET. RA-CH DA F. CESANO A LA ROMANA
DN 650 (26") MOP 70 bar NR/17350/R-L01
DISMISSIONE DI LINEA L=12440m
(9112652) VAR. PER RIC. ALL. COM. SENIGALLIA 3° PRESA
DN 100 (4") DP 75 bar NR/17350/R-L38
VARIANTE DI LINEA L=1689m
(9112652) DISM. ALL. COM. SENIGALLIA 3° PRESA
DN 100 (4") MOP 70 bar NR/17350/R-L38
DISMISSIONE DI LINEA ASSOCIATA L=11m
4150000/0.1
(4150000) ALL. COM.
DI SENIGALLIA 3 PRESA
DN 100 (4") MOP 70 bar
S.P. n. 14
SENIGALLIA-
ALBACINA
S.P. n. 12 CORINALDESE
S.P. n. 12
CORINALDESE
(9112666) DISM. ALL. FRATELLI MONTANARI
DN 80 (3") MOP 70 bar NR/17350/R-L40
DISMISSIONE DI LINEA L=75m
(20526) ALL. FRATELLI MONTANARI
DN 100 (4") DP 75 bar NR/17350/R-L40
ALLACCIAMENTO L=58m
PIDA/C
PIDA/C
4160078/1
(4102973) ALL. COM. DI SENIGA
DN 100 (4") MOP 70 bar
KP 1,725
TRATTO TUBAZIONE ESISTENTE
DA MANTENERE IN ESERCIZIO
"Senigallia" L=1,700
KP 0,025
(9112663) DISM. DER. VALLI MISA E NEVOLA
DN 150 (6") MOP 70 bar NR/17350/R-L39
DISMISSIONE DI LINEA ASSOCIATA L=17m
(4160078) DER. VALLI MISA E NEVOLA
DN 150 (6") MOP 70 bar
12211/1
12211/2
(12211) ALL. WALTER SADORI-BRUGNETTO SENIGALLIA
DN 100 (4") MOP 70 bar

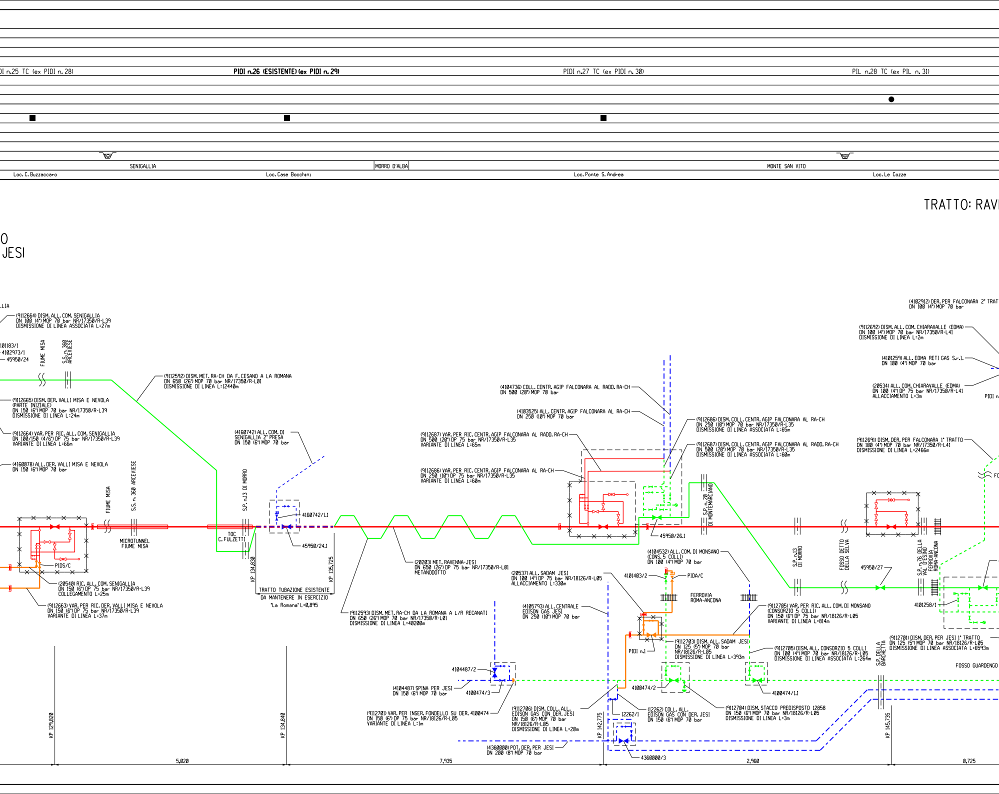

DI n.25 TC (ex PIDI n. 28)
PIDI n.26 (ESISTENTE) (ex PIDI n. 29)
PIDI n.27 TC (ex PIDI n. 30)
PIL n.28 TC (ex PIL n. 31)
SENIGALLIA
MORRO D'ALBA
MONTE SAN VITO
Loc. C. Buzzaccaro
Loc. Case Bocchini
Loc. Ponte S. Andrea
Loc. Le Cozze
TRATTO: RAV
O
JESI
LLIA
(9112664) DISM. ALL. COM. SENIGALLIA
DN 100 (4") MOP 70 bar NR/17350/R-L39
DISMISSIONE DI LINEA ASSOCIATA L=27m
101183/1
4102973/1
45950/24
FIUME MISA
S.S. n. 360 ARCEVIESE
(9112592) DISM. MET. RA-CH DA F. CESANO A LA ROMANA
DN 650 (26") MOP 70 bar NR/17350/R-L01
DISMISSIONE DI LINEA L=12440m
(9112665) DISM. DER. VALLI MISA E NEVOLA
(PARTE INIZIALE)
DN 150 (6") MOP 70 bar NR/17350/R-L39
DISMISSIONE DI LINEA L=24m
(9112664) VAR. PER RIC. ALL. COM. SENIGALLIA
DN 100/150 (4/6") DP 75 bar NR/17350/R-L39
VARIANTE DI LINEA L=66m
(4160742) ALL. COM. DI
SENIGALLIA 2° PRESA
DN 150 (6") MOP 70 bar
(4160078) ALL. DER. VALLI MISA E NEVOLA
DN 150 (6") MOP 70 bar
FIUME MISA
S.S. n. 360 ARCEVIESE
S.P. n.13 DI MORRO
4160742/1.1
MICROTUNNEL
FIUME MISA
TOC
C. FULZETTI
45950/24.1
PIDS/C
KP 134,830
KP 135,725
TRATTO TUBAZIONE ESISTENTE
DA MANTENERE IN ESERCIZIO
"La Romana" L=0,895
(20540) RIC. ALL. COM. SENIGALLIA
DN 150 (6") DP 75 bar NR/17350/R-L39
COLLEGAMENTO L=25m
(9112663) VAR. PER RIC. DER. VALLI MISA E NEVOLA
DN 150 (6") DP 75 bar NR/17350/R-L39
VARIANTE DI LINEA L=37m
(4104736) COLL. CENTR. AGIP FALCONARA AL RADD. RA-CH
DN 500 (20") MOP 70 bar
(4103525) ALL. CENTR. AGIP FALCONARA AL RA-CH
DN 250 (10") MOP 70 bar
(9112687) VAR. PER RIC. CENTR. AGIP FALCONARA AL RADD. RA-CH
DN 500 (20") DP 75 bar NR/17350/R-L35
VARIANTE DI LINEA L=65m
(9112686) VAR. PER RIC. CENTR. AGIP FALCONARA AL RA-CH
DN 250 (10") DP 75 bar NR/17350/R-L35
VARIANTE DI LINEA L=60m
(9112686) DISM. COLL. CENTR. AGIP FALCONARA AL RA-CH
DN 250 (10") MOP 70 bar NR/17350/R-L35
DISMISSIONE DI LINEA ASSOCIATA L=65m
(9112687) DISM. COLL. CENTR. AGIP FALCONARA AL RADD. RA-CH
DN 500 (20") MOP 70 bar NR/17350/R-L35
DISMISSIONE DI LINEA ASSOCIATA L=60m
S.P. n. 20 DI MONTEMARCIANO
45950/26.1
(20203) MET. RAVENNA-JESI
DN 650 (26") DP 75 bar NR/17350/R-L01
METANODOTTO
(4104532) ALL. COM. DI MONSANO
(CONS. 5 COLLI)
DN 100 (4") MOP 70 bar
(20537) ALL. SADAM JESI
DN 100 (4") DP 75 bar NR/18126/R-L05
ALLACCIAMENTO L=330m
4101403/2
PIDA/C
FERROVIA
ROMA-ANCONA
(4105793) ALL. CENTRALE
EDISON GAS JESI
DN 250 (10") MOP 70 bar
(9112593) DISM. MET. RA-CH DA LA ROMANA A L/R RECANATI
DN 650 (26") MOP 70 bar NR/17350/R-L01
DISMISSIONE DI LINEA L=40200m
PIDI n.1
(9112703) DISM. ALL. SADAM JESI
DN 125 (5") MOP 70 bar
NR/18126/R-L05
DISMISSIONE DI LINEA L=393m
4104487/2
(4104487) SPINA PER JESI
DN 150 (6") MOP 70 bar
4100474/3
4100474/2
(9112701) VAR. PER INSER. FONDELLO SU DER. 4100474
DN 150 (6") DP 75 bar NR/18126/R-L05
VARIANTE DI LINEA L=1m
(9112706) DISM. COLL. ALL.
EDISON GAS CON DER. JESI
DN 150 (6") MOP 70 bar
NR/18126/R-L05
DISMISSIONE DI LINEA L=20m
12262/1
(12262) COLL. ALL.
EDISON GAS CON DER. JESI
DN 150 (6") MOP 70 bar
KP 142,775
(4360000) POT. DER. PER JESI
DN 200 (8") MOP 70 bar
4360000/3
(9112704) DISM. STACCO PREDISPOSTO 12858
DN 150 (6") MOP 70 bar NR/18126/R-L05
DISMISSIONE DI LINEA L=3m
4100474/1.1
(9112705) VAR. PER RIC. ALL. COM. DI MONSANO
(CONSORZIO 5 COLLI)
DN 150 (6") DP 75 bar NR/18126/R-L05
VARIANTE DI LINEA L=814m
(9112705) DISM. ALL. CONSORZIO 5 COLLI
DN 100 (4") MOP 70 bar NR/18126/R-L05
DISMISSIONE DI LINEA ASSOCIATA L=264m
S.P. n.13 DI MORRO
FOSSO DETTO DELLA SELVA
45950/27
S.P. n.76 DELLA VAL D'ESINO
FERROVIA ROMA-ANCONA
4101258/1
S.P. DELLA BARCHETTA
(9112701) DISM. DER. PER JESI 1° TRATTO
DN 125 (5") MOP 70 bar NR/18126/R-L05
DISMISSIONE DI LINEA ASSOCIATA L=6593m
FOSSO GUARDENGO
KP 145,735
(4102912) DER. PER FALCONARA 2° TRAT
DN 100 (4") MOP 70 bar
(9112692) DISM. ALL. COM. CHIARAVALLE (EDMA)
DN 100 (4") MOP 70 bar NR/17350/R-L41
DISMISSIONE DI LINEA L=2m
(4101259) ALL. EDMA RETI GAS S.r.l.
DN 100 (4") MOP 70 bar
(20534) ALL. COM. CHIARAVALLE (EDMA)
DN 100 (4") DP 75 bar NR/17350/R-L41
ALLACCIAMENTO L=3m
PIDI n
(9112691) DISM. DER. PER FALCONARA 1° TRATTO
DN 100 (4") MOP 70 bar NR/17350/R-L41
DISMISSIONE DI LINEA L=2466m
FO
KP 129,820
KP 134,840
5,020
7,935
2,960
0,725

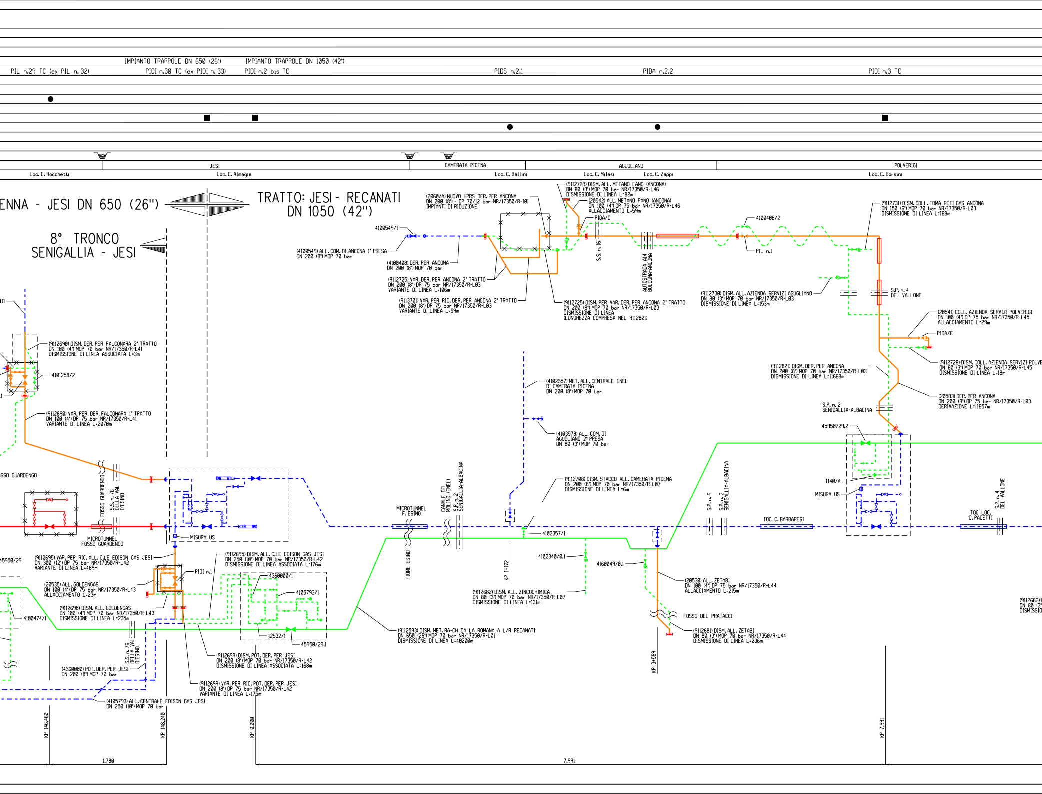
IMPIANTO TRAPPOLE DN 650 (26")
IMPIANTO TRAPPOLE DN 1050 (42")
PIL n.29 TC (ex PIL n. 32)
PIDI n.30 TC (ex PIDI n. 33)
PIDI n.2 bis TC
PIDS n.2.1
PIDA n.2.2
PIDI n.3 TC
JESI
CAMERATA PICENA
AGUGLIANO
POLVERIGI
Loc. C. Rocchetti
Loc. C. Almagia
Loc. C. Bellini
Loc. C. Milesi
Loc. C. Zappi
Loc. C. Borsini
ENNA - JESI DN 650 (26")
TRATTO: JESI - RECANATI
DN 1050 (42")
8° TRONCO
SENIGALLIA - JESI
(2060/A) NUOVO HPRS DER. PER ANCONA
DN 200 (8") - DP 70/12 bar NR/17350/R-I01
IMPIANTI DI RIDUZIONE
4100549/1
(4100549) ALL. COM. DI ANCONA 1° PRESA
DN 200 (8") MOP 70 bar
(4100408) DER. PER ANCONA
DN 200 (8") MOP 70 bar
(9112725) VAR. DER. PER ANCONA 2° TRATTO
DN 200 (8") DP 75 bar NR/17350/R-L03
VARIANTE DI LINEA L=106m
(9113701) VAR. PER RIC. DER. PER ANCONA 2° TRATTO
DN 200 (8") DP 75 bar NR/17350/R-L03
VARIANTE DI LINEA L=69m
(9112725) DISM. PER VAR. DER. PER ANCONA 2° TRATTO
DN 200 (8") MOP 70 bar NR/17350/R-L03
DISMISSIONE DI LINEA
(LUNGHEZZA COMPRESA NEL 9112821)
(9112729) DISM. ALL. METANO FANO (ANCONA)
DN 80 (3") MOP 70 bar NR/17350/R-L46
DISMISSIONE DI LINEA L=82m
(20542) ALL. METANO FANO (ANCONA)
DN 100 (4") DP 75 bar NR/17350/R-L46
ALLACCIAMENTO L=59m
PIDA/C
S.S. n. 16
AUTOSTRADA A14
BOLOGNA-ANCONA
4100408/2
PIL n.1
(9112731) DISM. COLL. EDMA RETI GAS ANCONA
DN 150 (6") MOP 70 bar NR/17350/R-L03
DISMISSIONE DI LINEA L=168m
(9112730) DISM. ALL. AZIENDA SERVIZI AGUGLIANO
DN 80 (3") MOP 70 bar NR/17350/R-L03
DISMISSIONE DI LINEA L=153m
S.P. n. 4
DEL VALLONE
(20541) COLL. AZIENDA SERVIZI POLVERIGI
DN 100 (4") DP 75 bar NR/17350/R-L45
ALLACCIAMENTO L=29m
PIDA/C
(9112728) DISM. COLL. AZIENDA SERVIZI POLVE
DN 80 (3") MOP 70 bar NR/17350/R-L45
DISMISSIONE DI LINEA L=18m
(9112821) DISM. DER. PER ANCONA
DN 200 (8") MOP 70 bar NR/17350/R-L03
DISMISSIONE DI LINEA L=11668m
(20583) DER. PER ANCONA
DN 200 (8") DP 75 bar NR/17350/R-L03
DERIVAZIONE L=11657m
S.P. n. 2
SENIGALLIA-ALBACINA
45950/29.2
TO
(9112690) DISM. DER. PER FALCONARA 2° TRATTO
DN 100 (4") MOP 70 bar NR/17350/R-L41
DISMISSIONE DI LINEA ASSOCIATA L=3m
4101258/2
.1
(9112690) VAR. PER DER. FALCONARA 1° TRATTO
DN 100 (4") DP 75 bar NR/17350/R-L41
VARIANTE DI LINEA L=2070m
(4102357) MET. ALL. CENTRALE ENEL
DI CAMERATA PICENA
DN 200 (8") MOP 70 bar
(4103578) ALL. COM. DI
AGUGLIANO 2° PRESA
DN 80 (3") MOP 70 bar
OSSO GUARDENGO
FOSSO GUARDENGO
S.S. n. 76
DELLA VAL
D'ESINO
MICROTUNNEL
FOSSO GUARDENGO
MISURA US
(9112708) DISM. STACCO ALL. CAMERATA PICENA
DN 200 (8") MOP 70 bar NR/17350/R-L07
DISMISSIONE DI LINEA L=6m
MICROTUNNEL
F. ESINO
CANALE DEL
MOLINO (ENEL)
S.P. n. 2
SENIGALLIA-ALBACINA
FIUME ESINO
KP 1+172
4102357/1
4102340/0.1
4160049/0.1
S.P. n. 9
S.P. n. 2
SENIGALLIA-ALBACINA
TOC C. BARBARESI
1140/A
MISURA US
TOC LOC.
C. PACETTI
S.P. n. 4
DEL VALLONE
45950/29
(9112695) VAR. PER RIC. ALL. C.LE EDISON GAS JESI
DN 300 (12") DP 75 bar NR/17350/R-L42
VARIANTE DI LINEA L=489m
(9112695) DISM. ALL. C.LE EDISON GAS JESI
DN 250 (10") MOP 70 bar NR/17350/R-L42
DISMISSIONE DI LINEA ASSOCIATA L=176m
PIDI n.1
4360000/1
4105793/1
(20535) ALL. GOLDENGAS
DN 100 (4") DP 75 bar NR/17350/R-L43
ALLACCIAMENTO L=23m
(9112698) DISM. ALL. GOLDENGAS
DN 100 (4") MOP 70 bar NR/17350/R-L43
DISMISSIONE DI LINEA L=235m
4100474/1
12532/1
45950/29.1
(9112682) DISM. ALL. ZINCOCHIMICA
DN 80 (3") MOP 70 bar NR/17350/R-L07
DISMISSIONE DI LINEA L=131m
(20530) ALL. ZETABI
DN 100 (4") DP 75 bar NR/17350/R-L44
ALLACCIAMENTO L=215m
FOSSO DEL PRATACCI
(9112681) DISM. ALL. ZETABI
DN 80 (3") MOP 70 bar NR/17350/R-L44
DISMISSIONE DI LINEA L=236m
(9112662)
DN 80 (3"
DISMISSIO
(9112593) DISM. MET. RA-CH DA LA ROMANA A L/R RECANATI
DN 650 (26") MOP 70 bar NR/17350/R-L01
DISMISSIONE DI LINEA L=40200m
(9112699) DISM. POT. DER. PER JESI
DN 200 (8") MOP 70 bar NR/17350/R-L42
DISMISSIONE DI LINEA ASSOCIATA L=168m
(4360000) POT. DER. PER JESI
DN 200 (8") MOP 70 bar
(9112699) VAR. PER RIC. POT. DER. PER JESI
DN 200 (8") DP 75 bar NR/17350/R-L42
VARIANTE DI LINEA L=175m
(4105793) ALL. CENTRALE EDISON GAS JESI
DN 250 (10") MOP 70 bar
KP 146,460
KP 148,240
KP 0,000
KP 3+569
KP 7,991
1,780
7,991

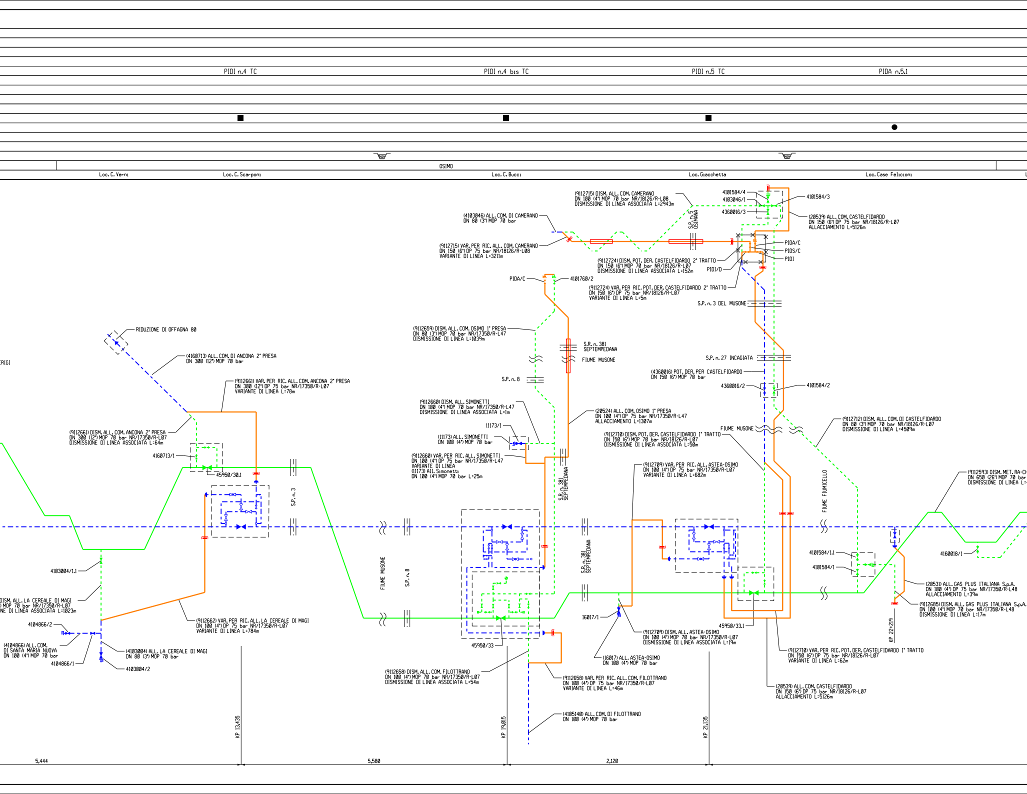
PIDI n.4 TC
PIDI n.4 bis TC
PIDI n.5 TC
PIDA n.5.1
OSIMO
Loc. C. Verni
Loc. C. Scarponi
Loc. C. Bucci
Loc. Giacchetta
Loc. Case Felicioni
L
RIDUZIONE DI OFFAGNA 80
ERIGI
(4160713) ALL. COM. DI ANCONA 2° PRESA
DN 300 (12") MOP 70 bar
(9112661) VAR. PER RIC. ALL. COM. ANCONA 2° PRESA
DN 300 (12") DP 75 bar NR/17350/R-L07
VARIANTE DI LINEA L=78m
(9112661) DISM. ALL. COM. ANCONA 2° PRESA
DN 300 (12") MOP 70 bar NR/17350/R-L07
DISMISSIONE DI LINEA ASSOCIATA L=64m
4160713/1
45950/30.1
S.P. n. 3
4103004/1.1
DISM. ALL. LA CEREALE DI MAGI
) MOP 70 bar NR/17350/R-L07
NE DI LINEA ASSOCIATA L=1023m
4104866/2
(4104866) ALL. COM.
DI SANTA MARIA NUOVA
DN 100 (4") MOP 70 bar
4104866/1
(4103004) ALL. LA CEREALE DI MAGI
DN 80 (3") MOP 70 bar
4103004/2
(9112662) VAR. PER RIC. ALL. LA CEREALE DI MAGI
DN 100 (4") DP 75 bar NR/17350/R-L07
VARIANTE DI LINEA L=784m
KP 13,435
5,444
FIUME MUSONE
S.P. n. 8
5,580
(9112715) DISM. ALL. COM. CAMERANO
DN 100 (4") MOP 70 bar NR/18126/R-L08
DISMISSIONE DI LINEA ASSOCIATA L=2943m
(4103046) ALL. COM. DI CAMERANO
DN 80 (3") MOP 70 bar
(9112715) VAR. PER RIC. ALL. COM. CAMERANO
DN 150 (6") DP 75 bar NR/18126/R-L08
VARIANTE DI LINEA L=3211m
S.P. n. 5
OSIMANA
(9112724) DISM. POT. DER. CASTELFIDARDO 2° TRATTO
DN 150 (6") MOP 70 bar NR/18126/R-L07
DISMISSIONE DI LINEA ASSOCIATA L=152m
PIDI/D
PIDA/C
4101760/2
(9112724) VAR. PER RIC. POT. DER. CASTELFIDARDO 2° TRATTO
DN 150 (6") DP 75 bar NR/18126/R-L07
VARIANTE DI LINEA L=5m
4101584/4
4103046/1
4360016/3
4101584/3
(20539) ALL. COM. CASTELFIDARDO
DN 150 (6") DP 75 bar NR/18126/R-L07
ALLACCIAMENTO L=5126m
PIDA/C
PIDS/C
PIDI
S.P. n. 3 DEL MUSONE
(9112659) DISM. ALL. COM. OSIMO 1° PRESA
DN 80 (3") MOP 70 bar NR/17350/R-L47
DISMISSIONE DI LINEA L=1039m
S.R. n. 381
SEPTEMPEDANA
FIUME MUSONE
S.P. n. 8
(9112660) DISM. ALL. SIMONETTI
DN 100 (4") MOP 70 bar NR/17350/R-L47
DISMISSIONE DI LINEA ASSOCIATA L=1m
11173/1
(11173) ALL. SIMONETTI
DN 100 (4") MOP 70 bar
(9112660) VAR. PER RIC. ALL. SIMONETTI
DN 100 (4") DP 75 bar NR/17350/R-L47
VARIANTE DI LINEA
(11173) All. Simonetti
DN 100 (4") MOP 70 bar L=25m
(20524) ALL. COM. OSIMO 1° PRESA
DN 100 (4") DP 75 bar NR/17350/R-L47
ALLACCIAMENTO L=1307m
S.R. n. 381
SEPTEMPEDANA
45950/33
(9112658) DISM. ALL. COM. FILOTTRANO
DN 100 (4") MOP 70 bar NR/17350/R-L07
DISMISSIONE DI LINEA ASSOCIATA L=54m
(9112658) VAR. PER RIC. ALL. COM. FILOTTRANO
DN 100 (4") DP 75 bar NR/17350/R-L07
VARIANTE DI LINEA L=46m
(4105140) ALL. COM. DI FILOTTRANO
DN 100 (4") MOP 70 bar
KP 19,015
2,120
S.P. n. 27 INCAGIATA
(4360016) POT. DER. PER CASTELFIDARDO
DN 150 (6") MOP 70 bar
4360016/2
4101584/2
FIUME MUSONE
(9112710) DISM. POT. DER. CASTELFIDARDO 1° TRATTO
DN 150 (6") MOP 70 bar NR/18126/R-L07
DISMISSIONE DI LINEA ASSOCIATA L=50m
(9112712) DISM. ALL. COM. DI CASTELFIDARDO
DN 80 (3") MOP 70 bar NR/18126/R-L07
DISMISSIONE DI LINEA L=4509m
(9112709) VAR. PER RIC. ALL. ASTEA-OSIMO
DN 100 (4") DP 75 bar NR/17350/R-L07
VARIANTE DI LINEA L=682m
S.R. n. 381
SEPTEMPEDANA
FIUME FIUMICELLO
16017/1
(9112709) DISM. ALL. ASTEA-OSIMO
DN 100 (4") MOP 70 bar NR/17350/R-L07
DISMISSIONE DI LINEA ASSOCIATA L=19m
(16017) ALL. ASTEA-OSIMO
DN 100 (4") MOP 70 bar
45950/33.1
(9112710) VAR. PER RIC. POT. DER. CASTELFIDARDO 1° TRATTO
DN 150 (6") DP 75 bar NR/18126/R-L07
VARIANTE DI LINEA L=62m
(20539) ALL. COM. CASTELFIDARDO
DN 150 (6") DP 75 bar NR/18126/R-L07
ALLACCIAMENTO L=5126m
KP 21,135
4101584/1.1
4101584/1
(9112593) DISM. MET. RA-CH
DN 650 (26") MOP 70 bar
DISMISSIONE DI LINEA L=
4160018/1
(20531) ALL. GAS PLUS ITALIANA S.p.A.
DN 100 (4") DP 75 bar NR/17350/R-L48
ALLACCIAMENTO L=39m
(9112685) DISM. ALL. GAS PLUS ITALIANA S.p.A.
DN 100 (4") MOP 70 bar NR/17350/R-L48
DISMISSIONE DI LINEA L=17m
KP 22+219

DISEGNI DI RIFERIMENTO	N.

		CENTRI DI COMPRESSIONE	
		PUNTO DI REGOLAZIONE LINEA	
		NODI	
	IMPIANTO TRAPPOLE DN 1050 (42")	PUNTO DI LANCIO E RICEVIMENTO PIGS	
PIDS n.6	PIDI n.7 TC	PUNTI DI INTERCETTAZIONE	n° PROGRESSIVO
			DIS. STANDARD
		PUNTI RETE (rifer. PROGMET)	
		PUNTI DI INTERCETTAZIONE DI LINEA (PIL)	
		PUNTI DI INTERCETTAZIONE DI DERIVAZIONE IMPORTANTE (PIDI)	CON REGOLAZIONE
	■		SENZA REGOLAZIONE
●		PUNTI DI INTERCETTAZIONE DI DERIVAZIONE SEMPLICE (PIDS)	
		EDIFICI PREFABBRICATI TIPO EDI/B4 IN MURATURA	
		GIUNTI ISOLANTI	
		PUNTI DI ATTRAVERSAMENTO CORSI D' ACQUA IMPORTANTI	
RECANATI		COMUNI ATTRAVERSATI	
oc. C. Pierantoni		LOCALITA'	

TRATTO: JESI - RECANATI DN 1050 (42")

3° LOTTO

DIAMETRO NOMINALE	DN 650 (26")
ACCIAIO	L 415 NB/MB
PRESSIONE DI PROGETTO (DP)	75 bar
COEFFICIENTE DI UTILIZZAZIONE LINEA	f=0,72
SPESSORI	mm 11.1 , 15.9
CURVE PREFABBRICATE	15°, 30°, 45°, 60°, 90°
VALVOLE	VB - TELECONTROLLATE
VARIAZIONE TERMICA DI PROGETTO Δr	45°
CAVO TELECOMANDO E TELECOMUNICAZIONI	SI
RIVESTIMENTO	Polietilene Sp. 2.5 mm
COPERTURA MINIMA DELLA CONDOTTA	1.50 m

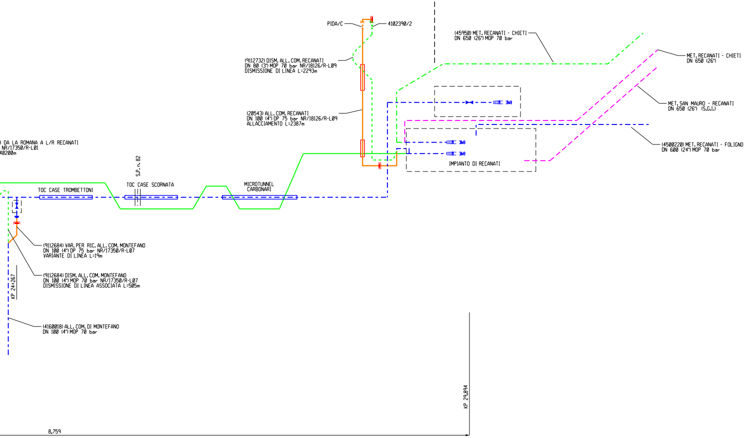
PIDA/C
4102390/2
(45950) MET. RECANATI - CHIETI
DN 650 (26") MOP 70 bar
MET. RECANATI - CHIETI
DN 650 (26")
(9112732) DISM. ALL. COM. RECANATI
DN 80 (3") MOP 70 bar NR/18126/R-L09
DISMISSIONE DI LINEA L=2293m
(20543) ALL. COM. RECANATI
DN 100 (4") DP 75 bar NR/18126/R-L09
ALLACCIAMENTO L=2387m
MET. SAN MAURO - RECANATI
DN 650 (26") (S.G.I.)
(4500220) MET. RECANATI - FOLIGNO
DN 600 (24") MOP 70 bar
IMPIANTO DI RECANATI
DA LA ROMANA A L/R RECANATI
NR/17350/R-L01
40200m
S.P. n. 82
TOC CASE TROMBETTONI
TOC CASE SCORNATA
MICROTUNNEL
CARBONARI
(9112684) VAR. PER RIC. ALL. COM. MONTEFANO
DN 100 (4") DP 75 bar NR/17350/R-L07
VARIANTE DI LINEA L=19m
(9112684) DISM. ALL. COM. MONTEFANO
DN 100 (4") MOP 70 bar NR/17350/R-L07
DISMISSIONE DI LINEA ASSOCIATA L=505m
KP 24+267
(4160018) ALL. COM. DI MONTEFANO
DN 100 (4") MOP 70 bar
KP 29,894
8,759

Firmato digitalmente da

Rocco Vincenzo Monaco

CN = Monaco Rocco Vincenzo
C = IT

6	OTT. 2021	EMISSIONE PER COSTRUZIONE	L. RICCI	F. MARCHETTI	V. FORLIVESI G. GIOVANNINI
5	SETT. 2021	MODIFICATO PIDA BERTINORO - EMISS. PER VALUTAZIONE DEL PROGETTO AI SENSI DEL D.P.R. 1 AGOSTO 2011 n.151	L. RICCI	F. MARCHETTI	V. FORLIVESI G. GIOVANNINI
4	GIU. 2021	EMISSIONE PER VALUTAZIONE DEL PROGETTO AI SENSI DEL D.P.R. 1 AGOSTO 2011 n.151	L. RICCI	F. MARCHETTI	V. FORLIVESI G. GIOVANNINI
3	OTT. 2020	REVISIONE GENERALE - VALIDO PER APPALTO	L. RICCI	F. MARCHETTI	V. FORLIVESI G. GIOVANNINI
2	LUGLIO 2020	EMISSIONE PER APPALTO LOTTO 3	L. RICCI	F. MARCHETTI	V. FORLIVESI G. GIOVANNINI
1	MAG. 2020	EMISSIONE PER APPALTO LOTTO 2	L. RICCI	F. MARCHETTI	V. FORLIVESI G. GIOVANNINI
0	MARZO 2020	EMISSIONE PER APPALTO	L. RICCI	F. MARCHETTI	V. FORLIVESI G. GIOVANNINI
INDICE	DATA		ELABORATO	VERIFICATO	APPROVATO AUTORIZZATO

PROPRIETARIO

snam

PROGETTISTA

T.EN TECHNIP ENERGIES

Rif.: 081400C-000-PID-3220-01
T.EN ITALY SOLUTIONS S.p.A.

Dis. PG-SP-30D-001

Fg. 1 di 1

RIFACIMENTO METANODOTTO RAVENNA - CHIETI
TRATTO RAVENNA - JESI
DN 650 (26"), DP 75 bar
ED OPERE CONNESSE

Comm. NR/17350

INDICE	~~0~~	~~1~~	~~2~~	~~3~~	~~4~~	~~5~~	6		

Scala

SCHEMA DI PROGETTO

Sostituisce il ....
Sostituito dal ....