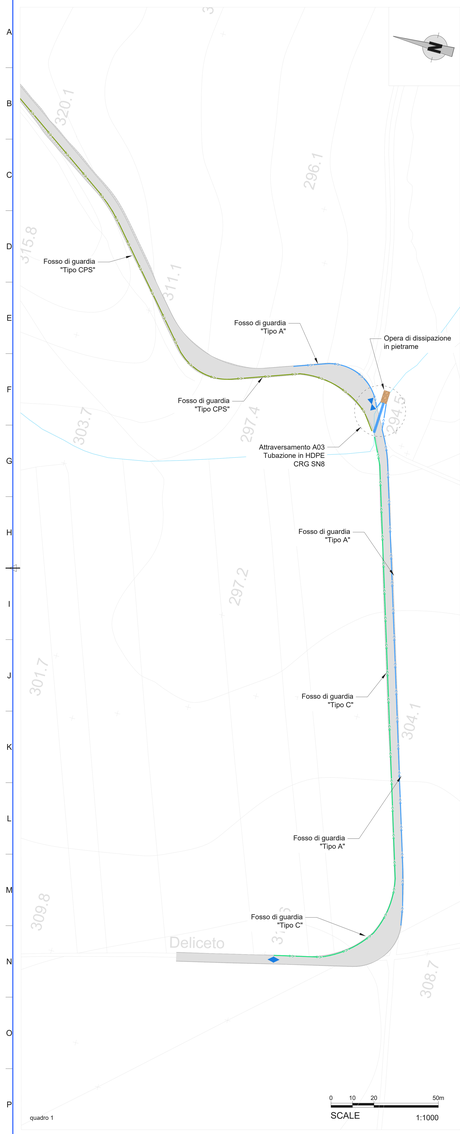

quadro 1

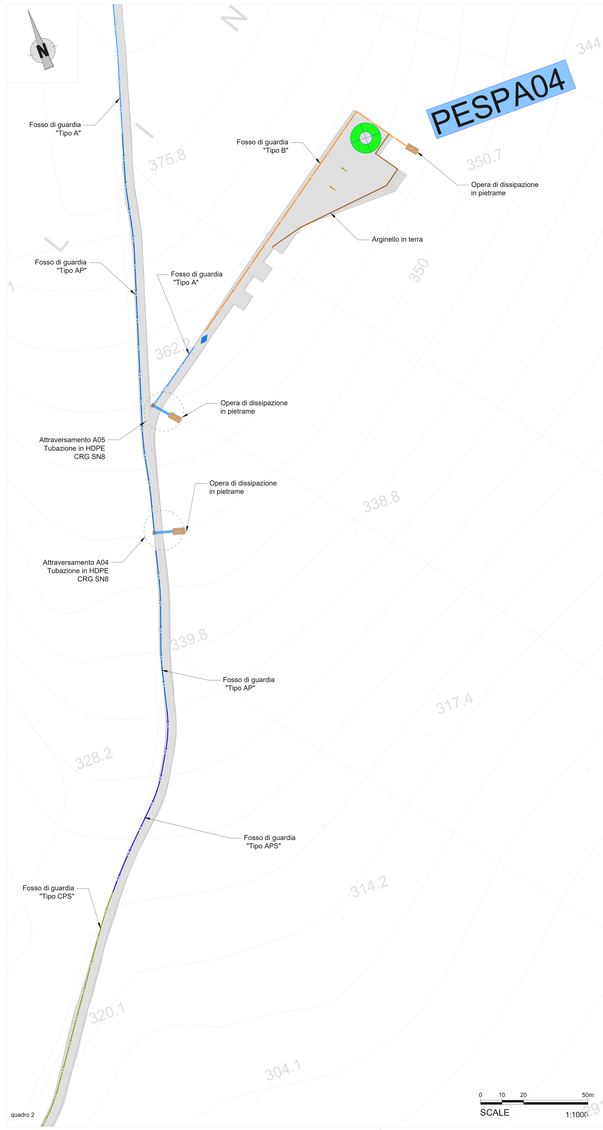

quadro 2

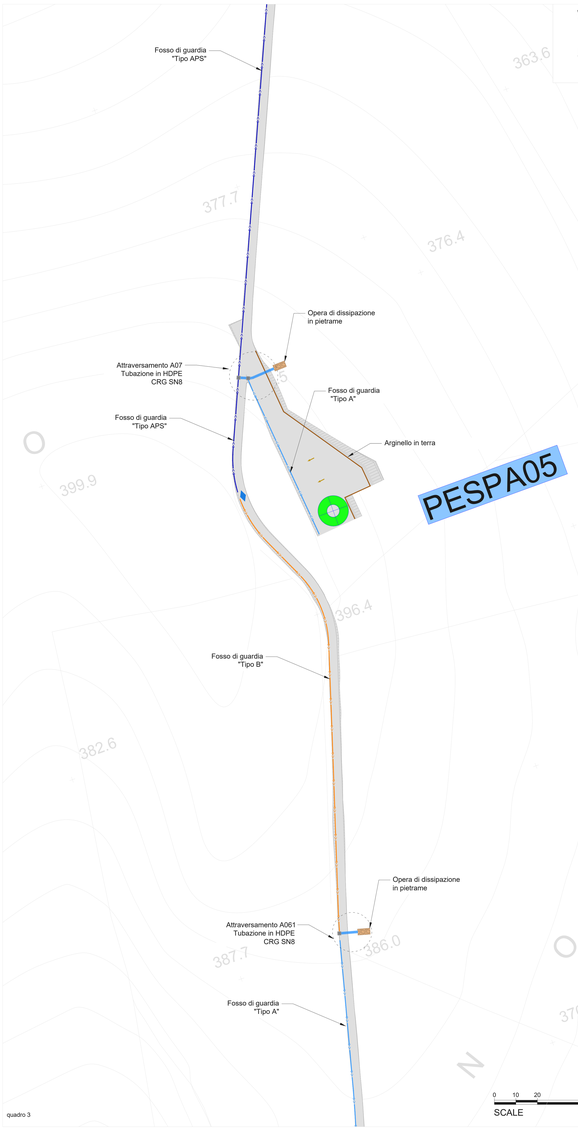

quadro 3

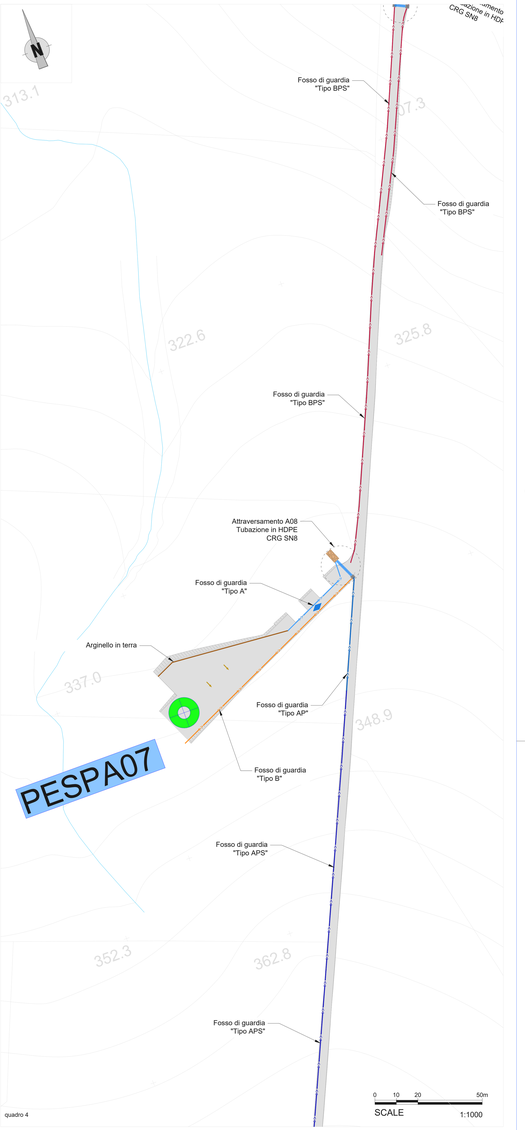

quadro 4

Legenda

- Fosso di guardia "Tipo A"
- Fosso di guardia "Tipo B"
- Fosso di guardia "Tipo C"
- Fosso di guardia "Tipo AP"
- Fosso di guardia "Tipo BP"
- Fosso di guardia "Tipo CP"
- Fosso di guardia "Tipo APS"
- Fosso di guardia "Tipo BPS"
- Fosso di guardia "Tipo CPS"
- Fosai di guardia su viabilità esistente
- Tubazione in HDPE CRG SN8
- Arginello in terra
- Tagli trasversali alla viabilità in legname
- Attraversamento con savanella di guado
- Pozzetto in cls
- Pendenza piazzole
- Punto di massimo della viabilità
- Punto di minimo della viabilità
- Opera di dissipazione in pietrame
- Reticolo idrografico
- Nome e posizione WTG

Note:
- I fossi di guardia tipo A, B e C sono realizzati in terra e rivestiti con geostuoia antierosione;

- I fossi di guardia tipo AP, BP e CP (con dimensioni analoghe - rispettivamente - ai tipi A, B e C) sono realizzati in terra ed hanno il fondo e le sponde rivestiti con pietrame (20-15 cm); tale soluzione è utilizzata per pendenze medie comprese tra 7% e 12,50%.

- I fossi di guardia tipo APS, BPS e CPS sono analoghi - rispettivamente - ai canali tipo AP, BP e CP ma presentano solo il fondo, realizzati con pietrame; tali fossi sono utilizzati in tratti di viabilità con pendenze superiori al 12,50% e consentono di limitare ulteriormente l'azione erosiva della corrente idrica.

Quadro d'unione

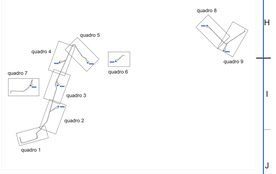

REGIONE PUGLIA | Comune di Sant'Agata di Puglia | Comune di Candela | Comune di Deliceto

Committente:

RWE

RWE RENEWABLES ITALIA S.R.L.
Via Andrea Doria, 41/G - 00192 Roma
P.IVA/C.F. 06402370968

Titolo del Progetto:

PARCO EOLICO "SERRA PALINO"

Documento: PROGETTO DEFINITIVO

Rif. Normativo: Autorizzazione Unica ai sensi del D. Lgs. 387 del 29/12/2003

N° Documento: PESPA-P55

FOGLIO: 1

LO PROGETTO: PESPA | DISCIPLINA: G | TIPOLOGIA: DX | FORMATO: A1x3

Elaborato:

PLANIMETRIA CON INDIVIDUAZIONE DELLE OPERE IDRAULICHE
1 DI 3

FOGLIO: 1 di 3 | SCALA: 1:1.000 | Nome file: PESPA-P55-1

Progettazione:

Hydro Engineering s.s.
di Gennaro e Pierluigi Gatto
via Ronzotti, 39
70032 Altamura (TP) Italy

Progettisti:

Ing. Gerardo Gatto

Rev.	Data Revisione	Descrizione Revisione	Redatto	Controllato	Approvato
0	Novembre 2010	PRIMA EMISSIONE	PA	MC	DC
1	Novembre 2021	MODIFICA POSIZIONI WTG	pP	MC	DC

ISO A1x3