SEZIONE D'ALVEO
N.RO 251

QUOTE DI SEZIONE	
PROFONDITA' DA PELO ACQUA	
DISTANZE PARZIALI	
DISTANZE PROGRESSIVE	

L=1:200
H=1:200

PONTE PEDONALE
SEZIONE D'ALVEO
N.RO 245BIS

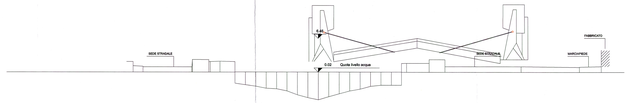

QUOTE DI SEZIONE	
PROFONDITA' DA PELO ACQUA	
DISTANZE PARZIALI	
DISTANZE PROGRESSIVE	
QUOTE STRUTTURA	
ALTEZZA DA PELO ACQUA	
DISTANZE PARZIALI	
DISTANZE PROGRESSIVE	

L=1:200
H=1:200

PONTE DUE GIUGNO
SEZIONE D'ALVEO
N.RO 241BIS

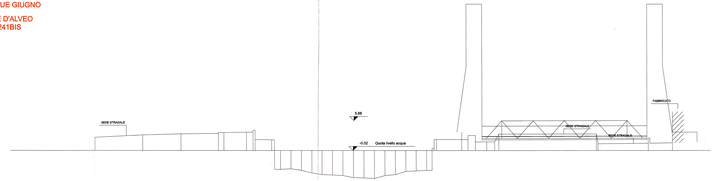

QUOTE DI SEZIONE	
PROFONDITA' DA PELO ACQUA	
DISTANZE PARZIALI	
DISTANZE PROGRESSIVE	
QUOTE STRUTTURA	
ALTEZZA DA PELO ACQUA	
DISTANZE PARZIALI	
DISTANZE PROGRESSIVE	

L=1:200
H=1:200

SEZIONE D'ALVEO
N.RO 230A

QUOTE DI SEZIONE	
PROFONDITA' DA PELO ACQUA	
DISTANZE PARZIALI	
DISTANZE PROGRESSIVE	

L=1:200
H=1:200

SEZIONE D'ALVEO
N.RO 224

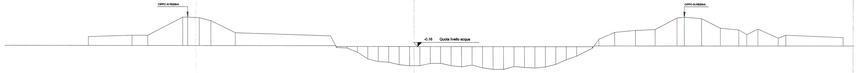

QUOTE DI SEZIONE	
PROFONDITA' DA PELO ACQUA	
DISTANZE PARZIALI	
DISTANZE PROGRESSIVE	

L=1:200
H=1:200

SEZIONE D'ALVEO
N.RO 203

QUOTE DI SEZIONE	
PROFONDITA' DA PELO ACQUA	
DISTANZE PARZIALI	
DISTANZE PROGRESSIVE	

L=1:200
H=1:200

PORTI DI ROMA E LAZIO

MOTONAVI ANDES NEGRINI
dal 1952, l'impresa della navigazione

"Studio delle condizioni di fattibilità per l'istituzione di un regolare servizio di navigazione sul fiume Tevere inferiore per trasporto pubblico di persone"

Disegno:
Sezioni significative del tratto fluviale in studio.
N.RO 251 *N.RO 230A*
N.RO 245BIS *N.RO 224*
N.RO 241BIS *N.RO 203*

Tavola N°: 4/1

Data: MARZO 2014

Redatto da: *cap. Alessio NEGRINI*
ing. Andrea NEGRINI
arch. Gabriele NEGRINI

Scala: 1:200

Committente: *Porti di Roma e del Lazio*

MOTONAVI ANDES NEGRINI
Soc. coop. a r.l., via S.Giorgio, 2 - 46100 Mantova
Tel. 0376-360870 - Fax: 0376-360869 www.motonaviandesnegrini.com - andes@motonaviandes.it

Proprietà riservata a termini di