SEZIONE D'ALVEO

N.RO 019

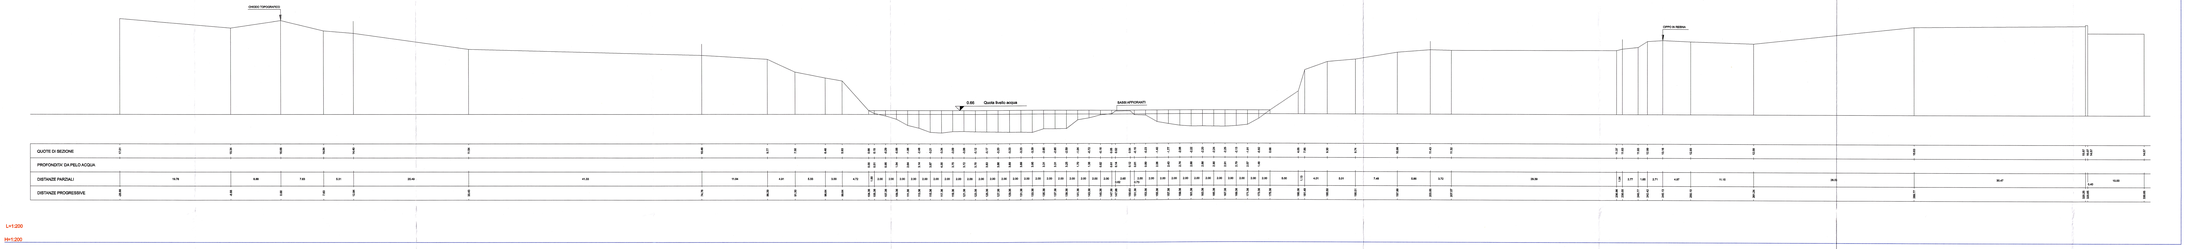

| | | |