



SEZIONE D'ALVEO  
N.RO 002

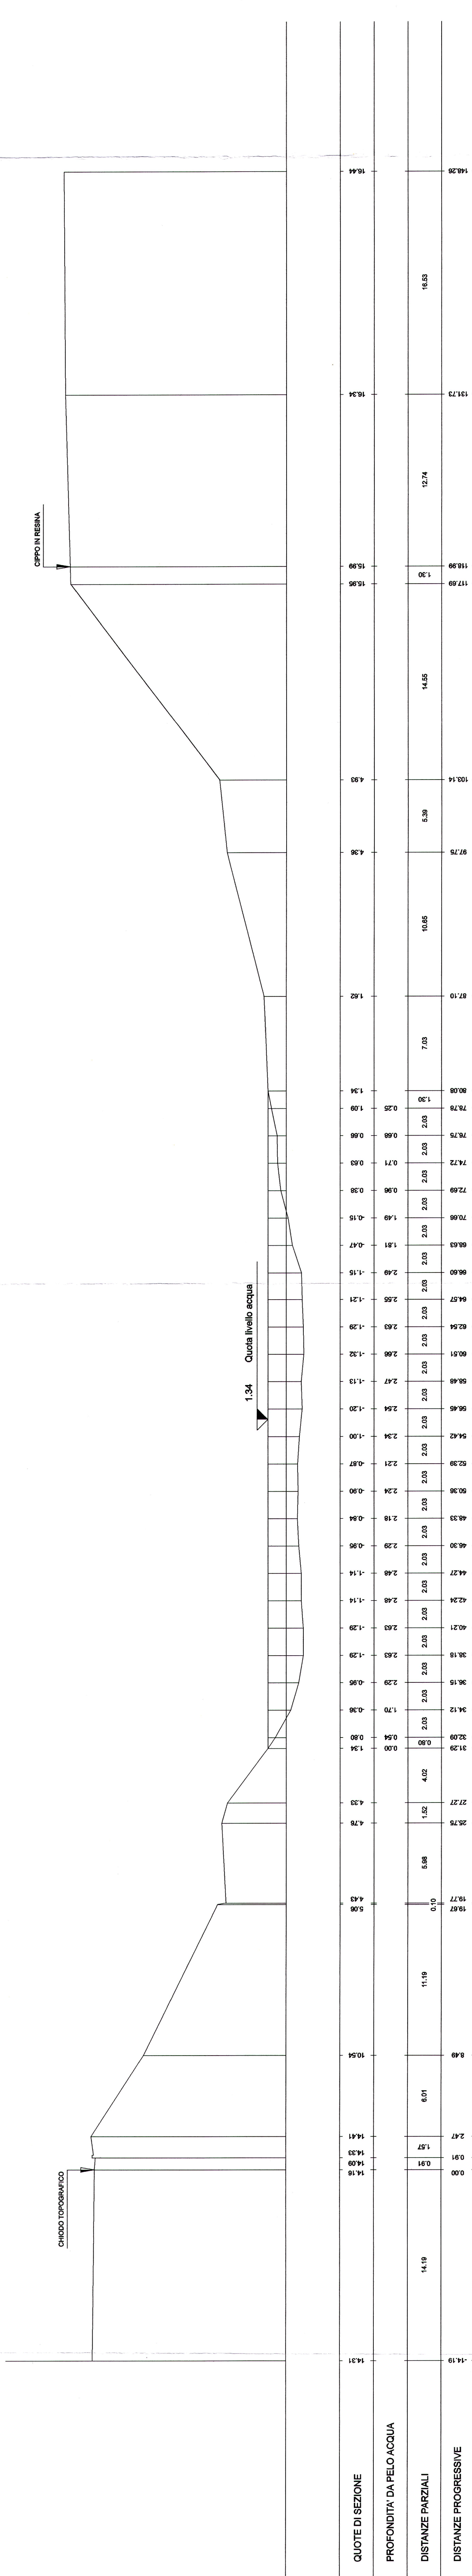


L=1:200  
H=1:200

SEZIONE D'ALVEO  
N.RO 001

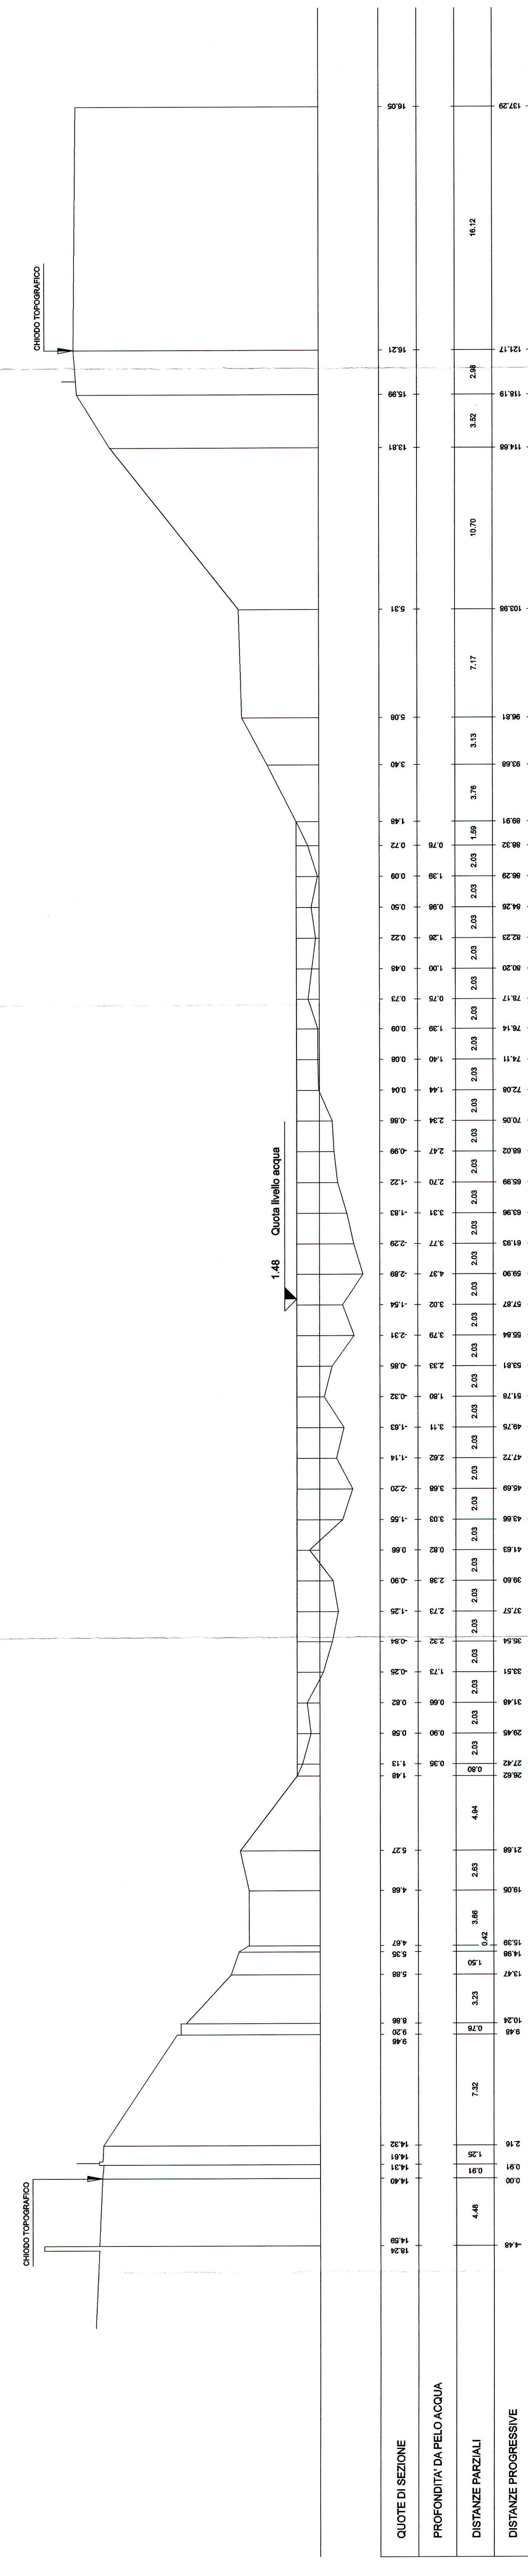


L=1:200  
H=1:200

SEZIONE D'ALVEO  
N.RO 116

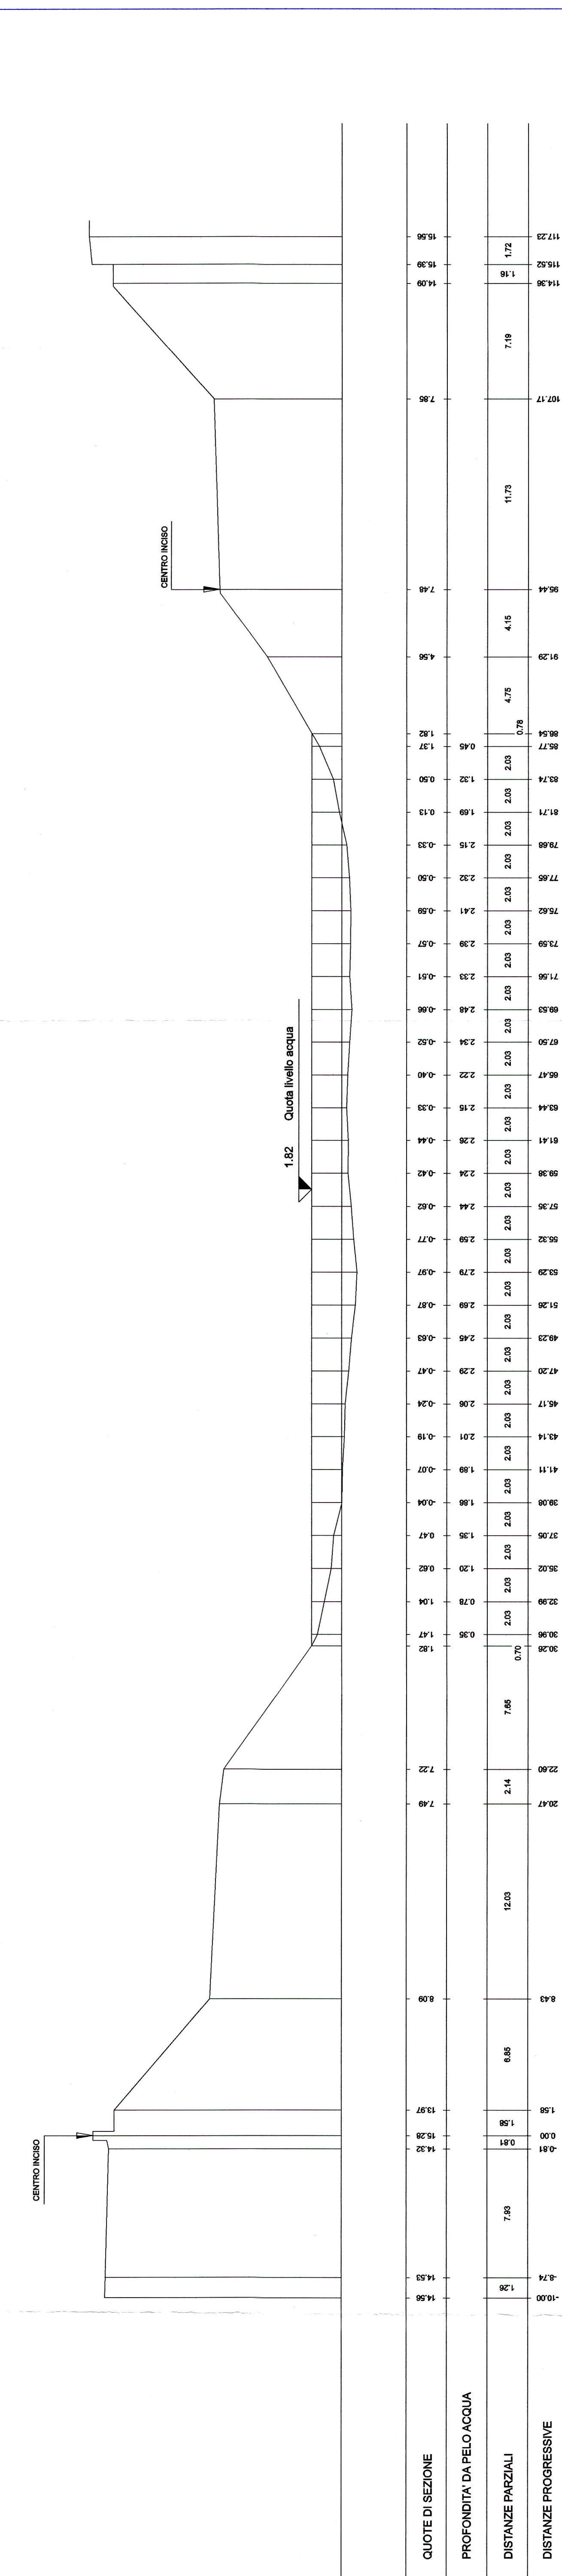


L=1:200  
H=1:200

SEZIONE D'ALVEO  
N.RO 115

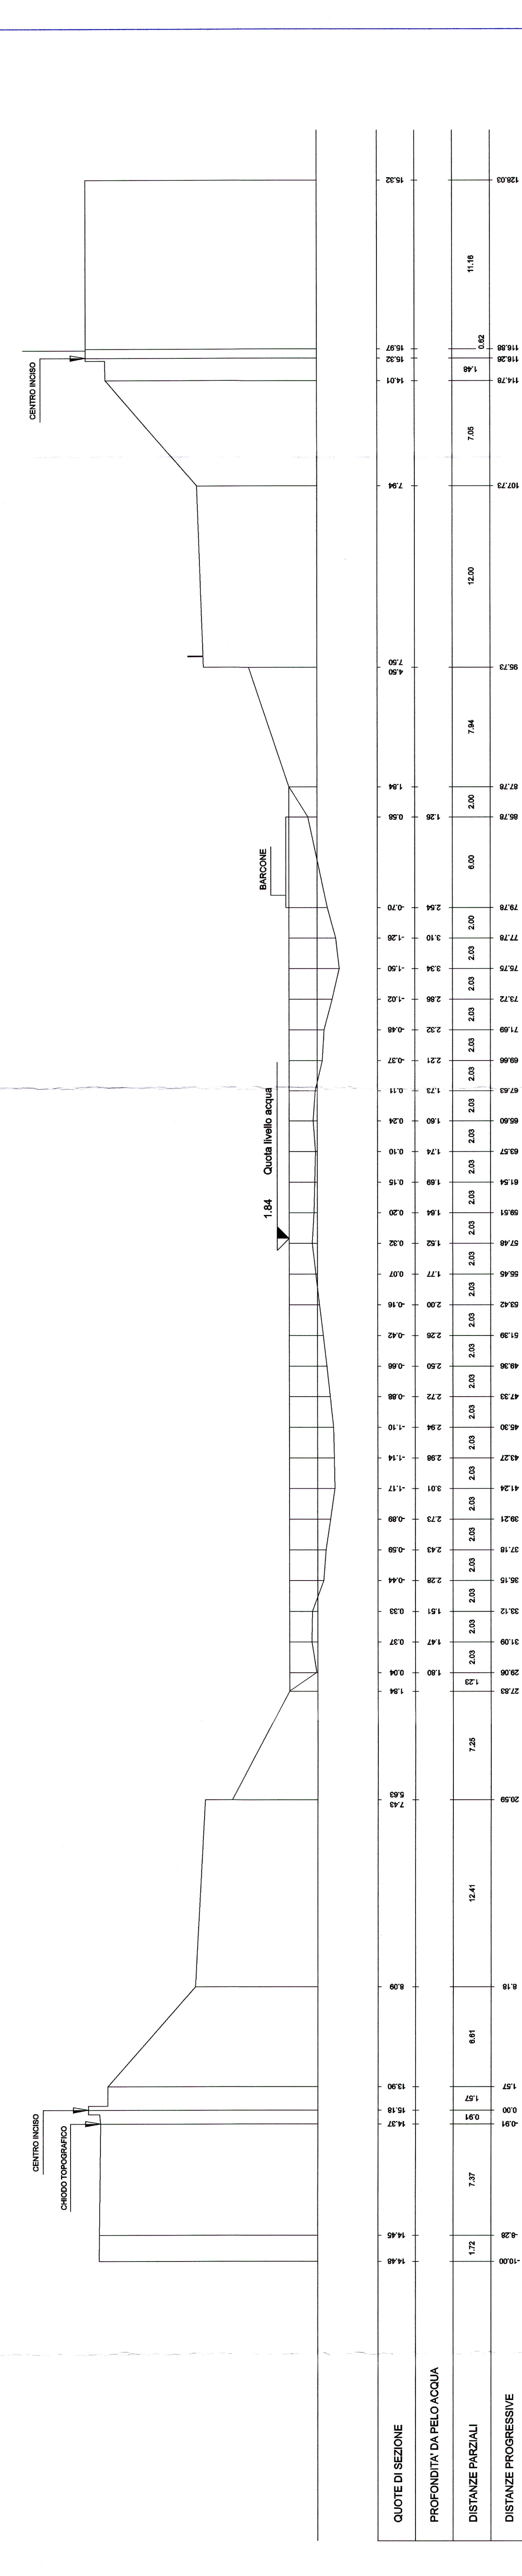


L=1:200  
H=1:200

SEZIONE D'ALVEO  
N.RO 114

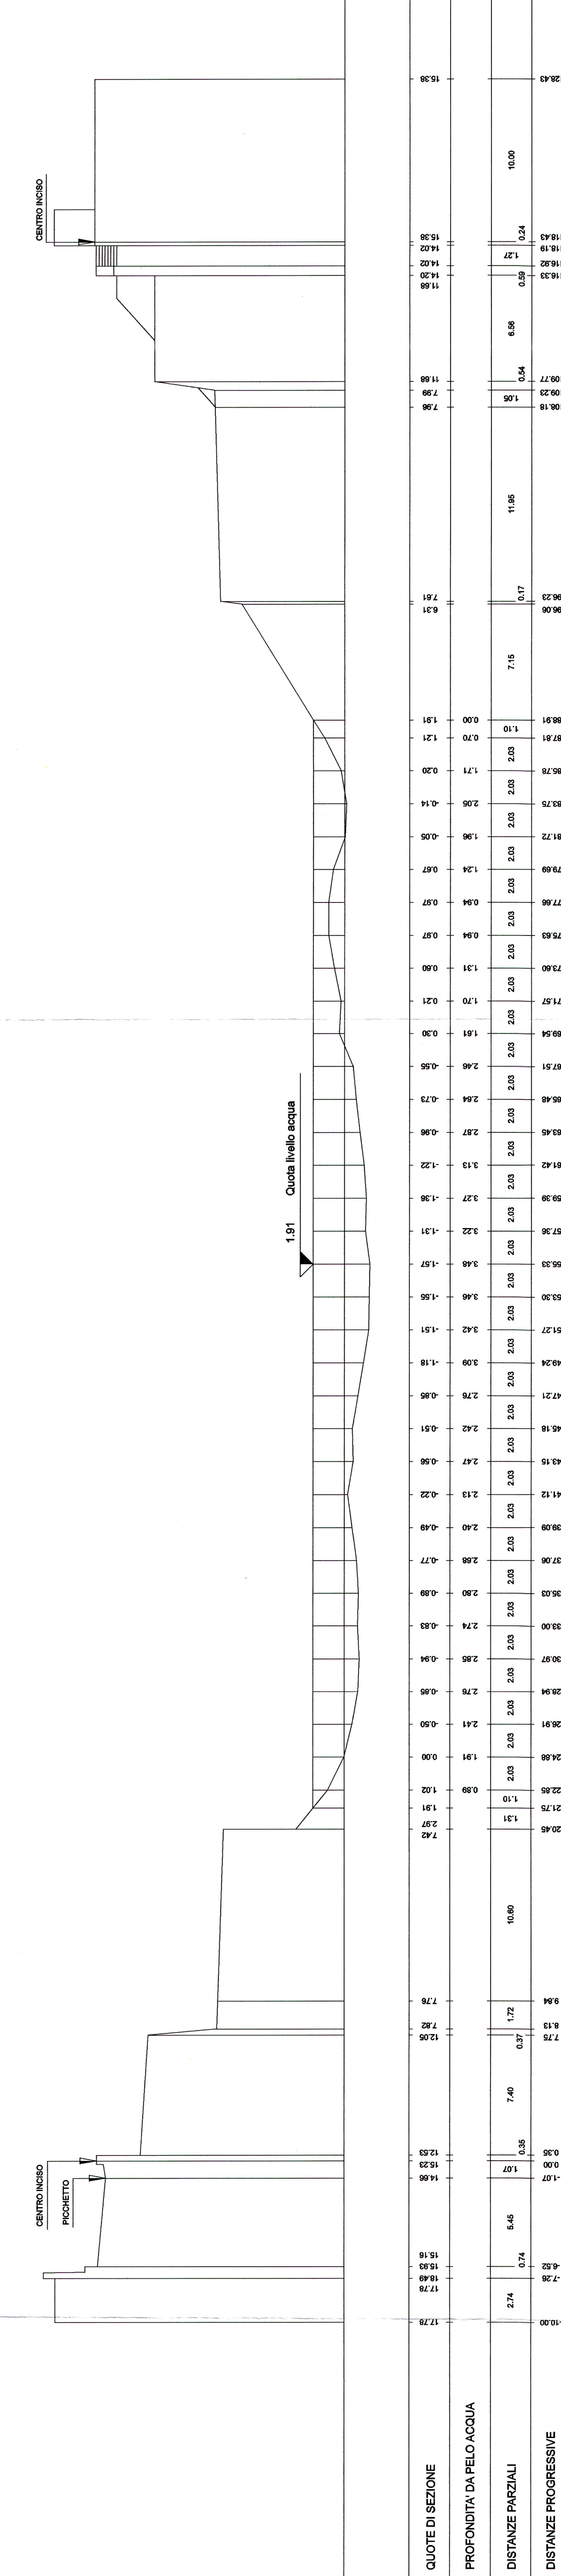

L=1:200  
H=1:200

PONTE DELL'INDUSTRIA  
SEZIONE D'ALVEO  
N.RO 113-VALLE

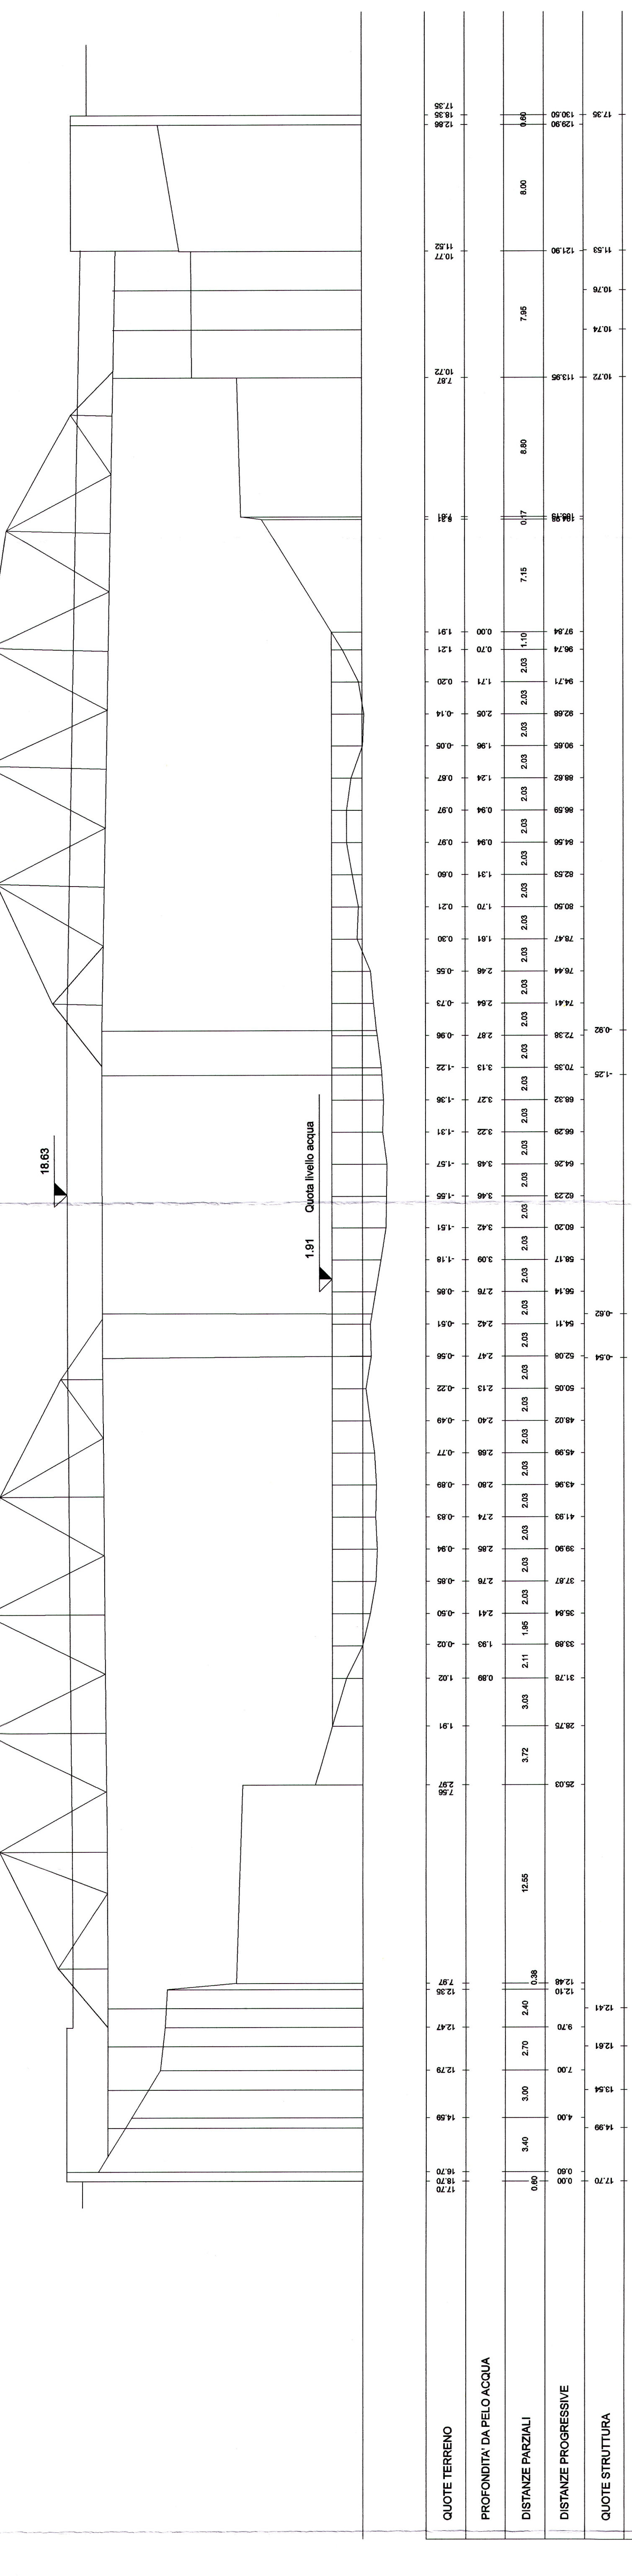

L=1:200  
H=1:200

MOTONAVENEGRI  
PORTI  
ROMA  
e del LAZIO

*Studio delle condizioni di fattibilità per  
l'istituzione di un regolare servizio di  
navigazione sul fiume Tevere inferiore  
per trasporto pubblico di persone*

Redatto da: Ing. Alessio NEGRINI  
Ing. Angelo NEGRINI  
Ing. Gabriele NEGRINI

Scale: N.RO 115  
N.RO 114  
N.RO 116  
N.RO 118

Scale: 1:200

4/13

Progetto e del Lazio

MOTONAVENEGRI  
Via...  
Tel. 0716-58879 - Fax: 0716-256889 - www.motonavenegri.it - mail: info@motonavenegri.it