PONTILE GALLEGGIANTE n°5 "Metro Marconi"
SEZIONE D'ALVEO Allegato:19/188

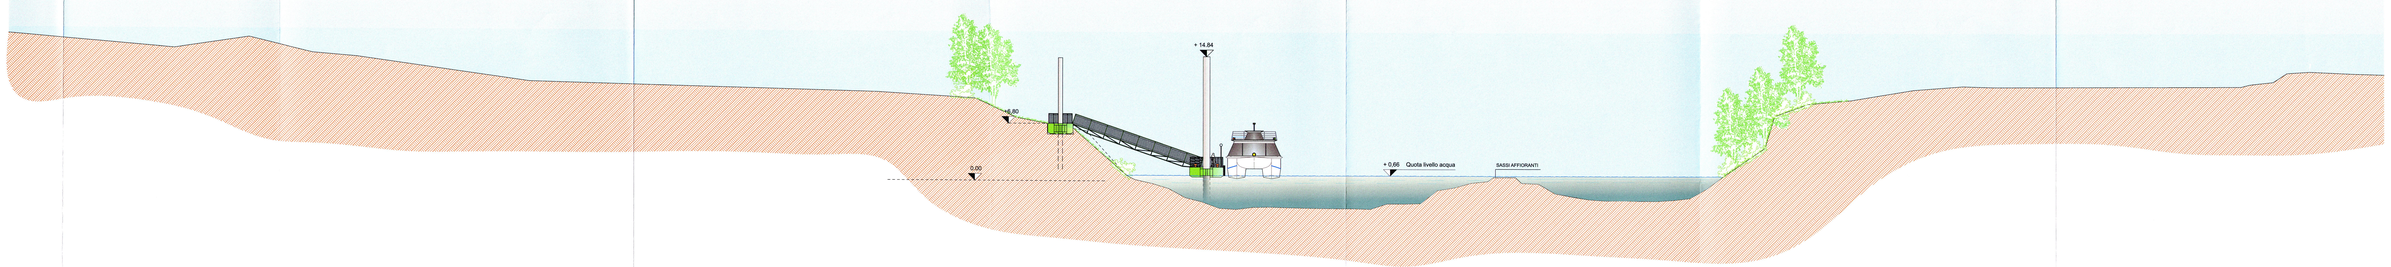

| | | |