PONTILE GALLEGGIANTE n° 6 "Ponte Marconi"
SEZIONE D'ALVEO Allegato:9196

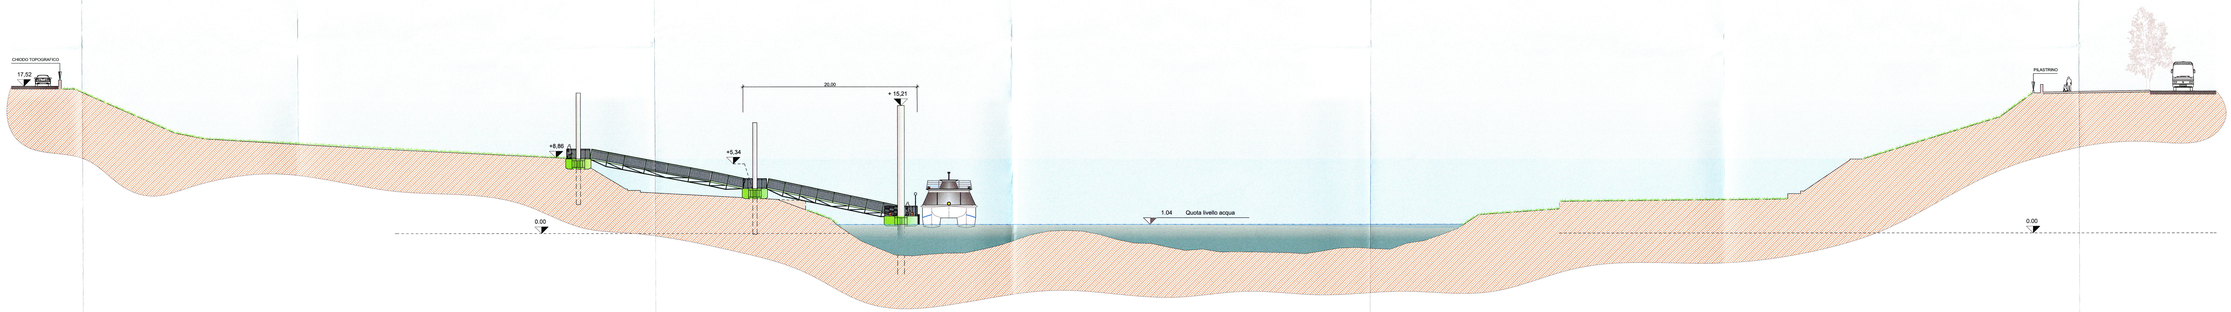

| | | |