PONTILE GALLEGGIANTE n° 7 "Terminal Roma"

SEZIONE D'ALVEO Allegato:96/233

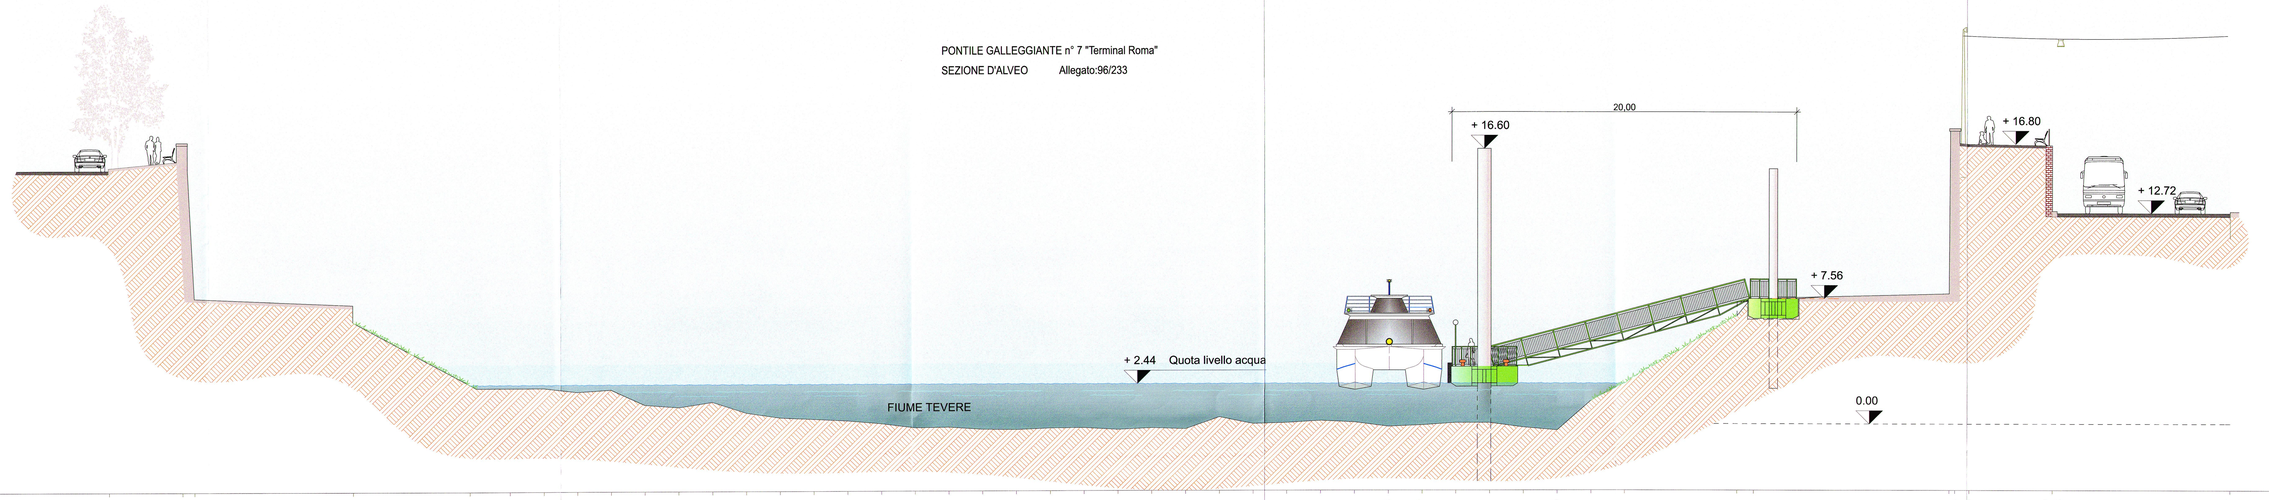

| | | |