SEZIONE D'ALVEO

N.RO 019

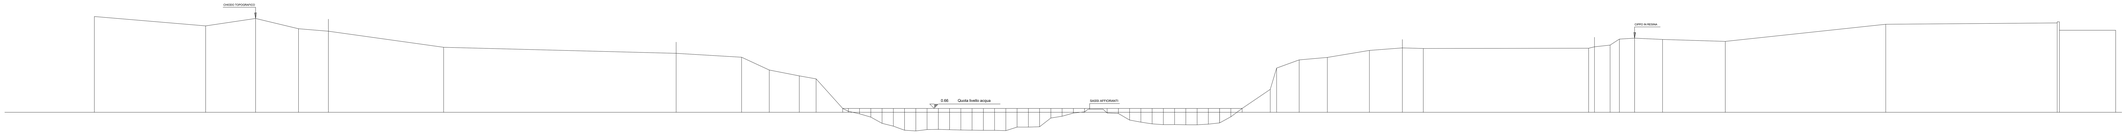

QUOTE DI SEZIONE	2.12 / 0.34 / 0.08 / 0.04 / 0.00 / 0.04 / 0.08 / 0.11 / 0.16 / 0.19 / 0.17 / 0.15 / 0.13 / 0.09 / 0.08 / 0.06 / 0.05 / 0.05 / 0.05