




N.RO 009

 

SEZIONE D'ALVEOLI

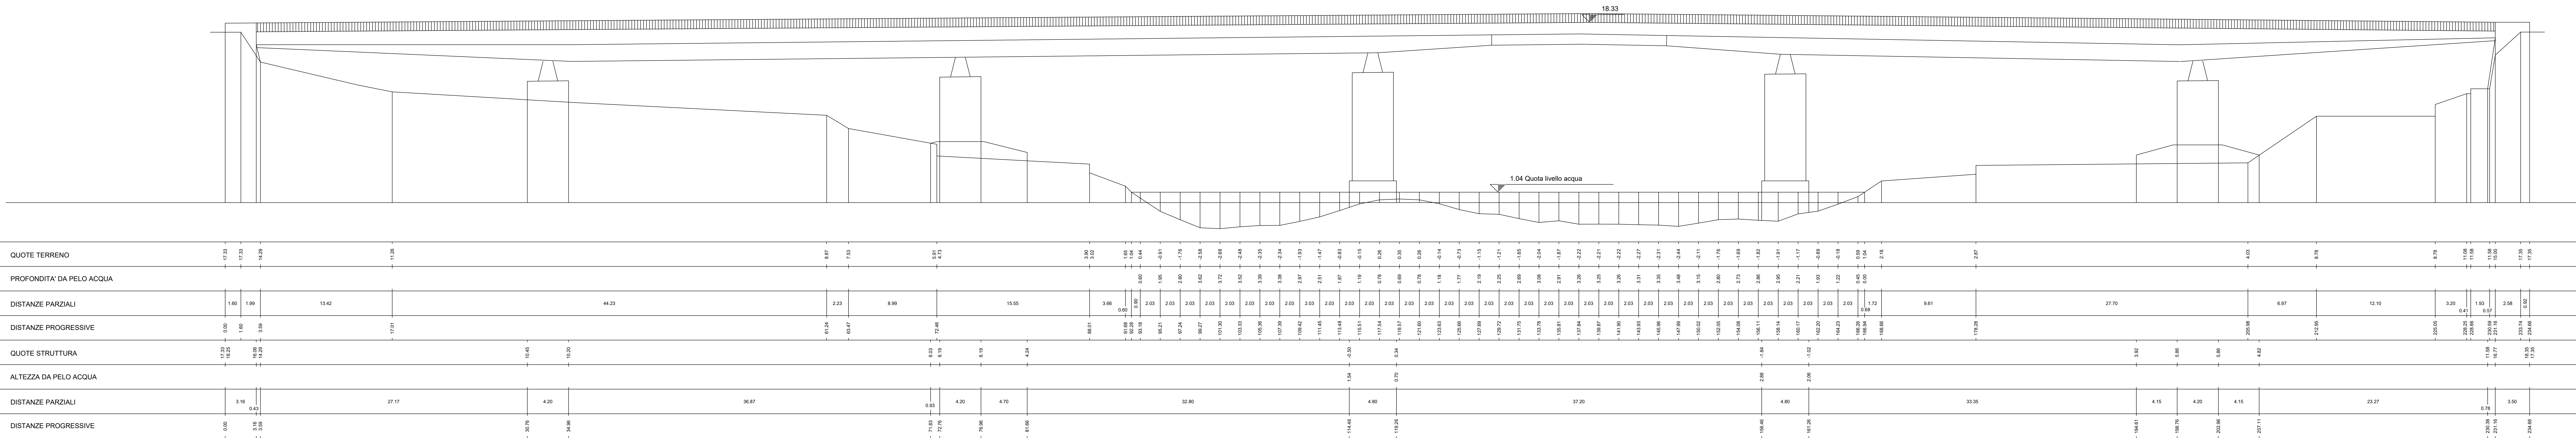

N.RO 007

 



**Autorità di Sistema Portuale
del Mar Tirreno Centro Settenentrionale**

PORTO DI ROMA E DEL LARIO - GORTAVERDE - FREGATE - GARA

Autorità di Sistema Portuale del Mar Tirreno Centro Settenentrionale



NUOVO PORTO COMMERCIALE DI FIUMICINO

"Studio delle condizioni di fattibilità per l'istituzione di un regolare servizio di navigazione sul fiume Tevere inferiore per un trasporto pubblico di persone"

Committee Il responsabile del procedimento Dott. Ing. Maurizio Martini Il coordinatore generale Dott. Ing. Giuseppe Solinas	Progettazione  Ing. Renato Marconi Ing. Paolo Turbolenze Ing. Barbara Davesco
Titolo elaborato	Elaborato A.2202.12 / TAV Scala 1:200 4.11

SEZIONI SIGNIFICATIVE DEL TRATTO FLUVIALE IN STUDIO

TAVOLA 11/15

Data	Preparato	Controllato	Approvato
Marzo 2021	Arch. Vincenza Biago Arch. Silvia Cocca	Ing. Paolo Turbolenze	Ing. Renato Marconi
Revisione	Data		