



SEZIONE D'ALVEO

N.RO 006

 


SEZIONE D'ALVEO

N.RO 005

 


SEZIONE D'ALVEO

N.RO 004

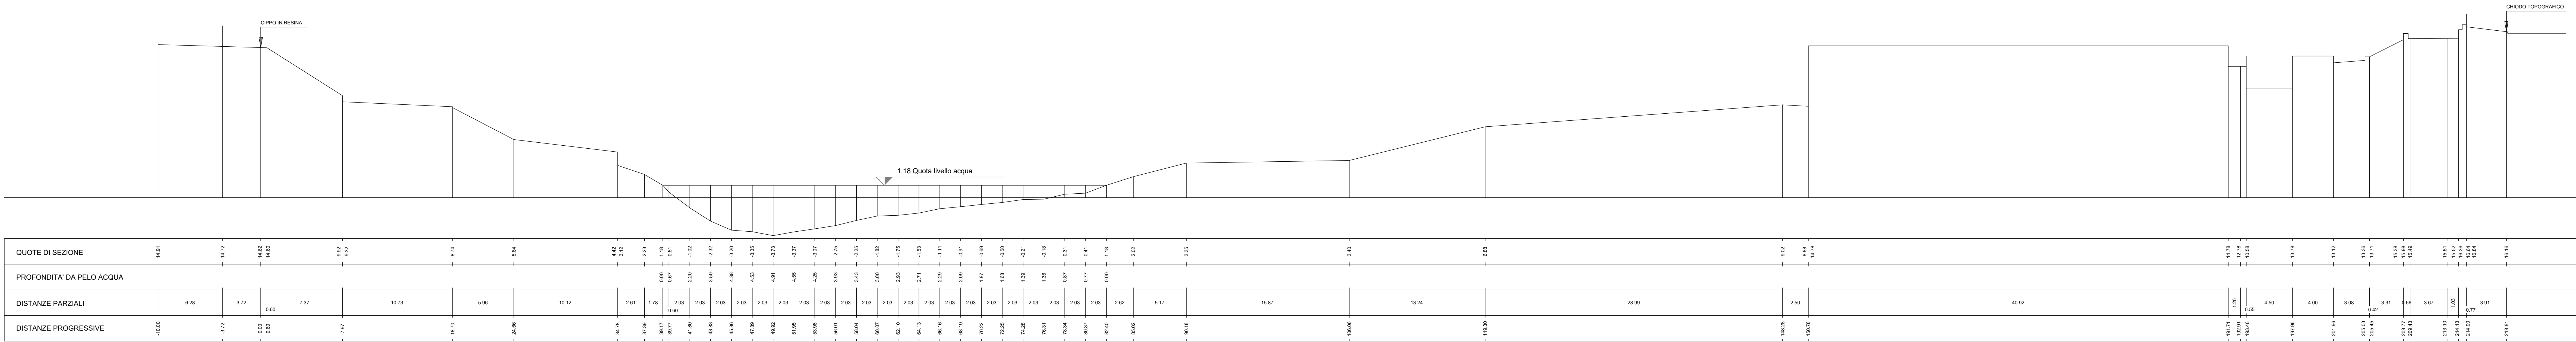

Autorità di Sistema Portuale del Mar Tirreno Centro Settentrionale

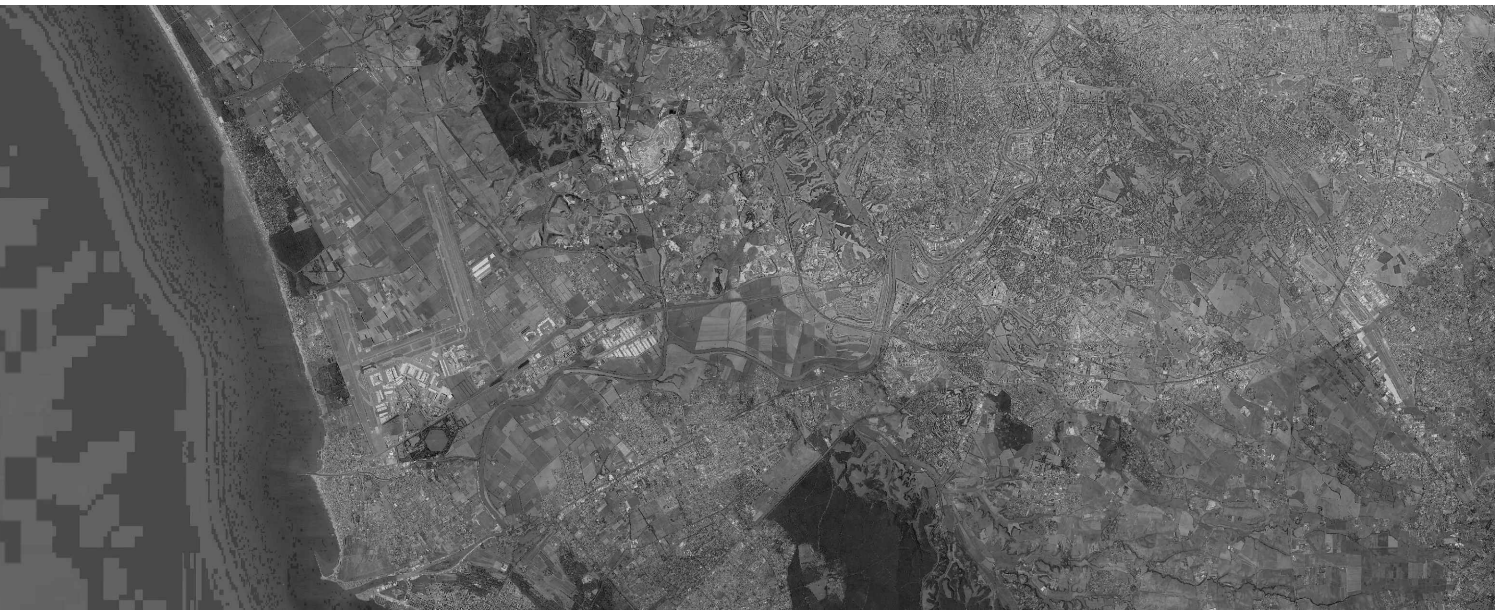

NUOVO PORTO COMMERCIALE DI FIUMICINO
"Studio delle condizioni di fattibilità per l'istituzione di un regolare servizio di navigazione sul fiume Tevere inferiore per trasporto pubblico di persone"

Committente Il responsabile del procedimento Dott. Ing. Maurizio Marini Il coordinatore generale Dott. Ing. Giuseppe Solinas		Progettazione ACQUA TECNO Ing. Renato Marconi Ing. Paolo Tardavani Ing. Barbara Deconzo	
Titolo elaborato SEZIONI SIGNIFICATIVE DEL TRATTO FLUVIALE IN STUDIO TAVOLA 12/15		Elaborato A.2202.12 TAV 4.12 Scala 1:200 Approvato Ing. Renato Marconi	
Data Marzo 2021	Preparato Arch. Viteria Biagi Arch. Silvia Cicetta	Controllato Ing. Paolo Tardavani	
Revisione	Data		