


SEZIONE TIPO

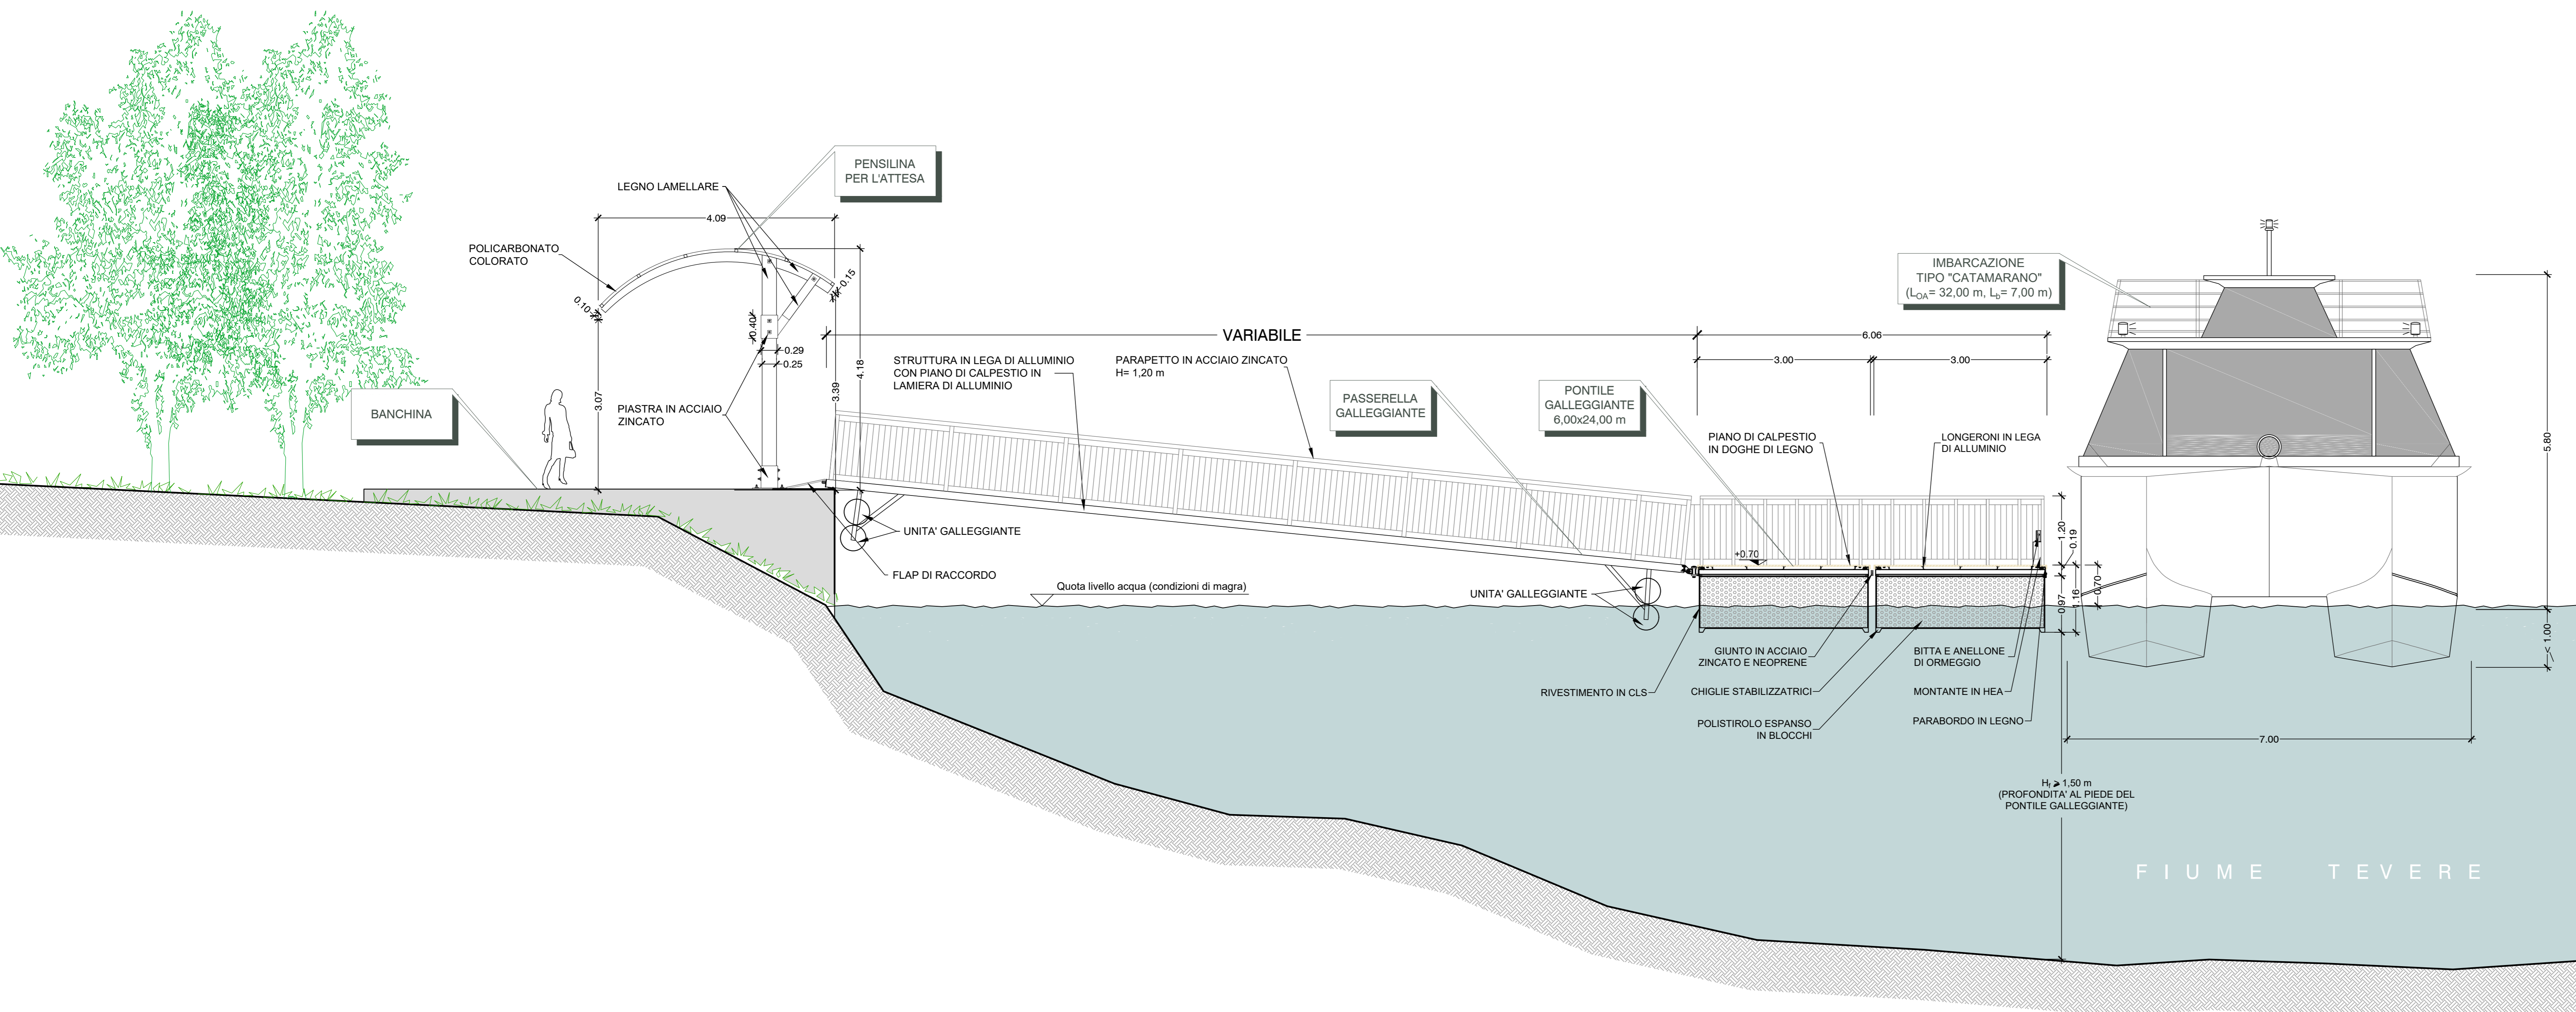

NUOVO PORTO COMMERCIALE DI FIUMICINO
 "Studio delle condizioni di fattibilità per l'istituzione di un regolare servizio di navigazione sul fiume Tevere inferiore per trasporto pubblico di persone"

Committente Il responsabile del procedimento Dott. Ing. Maurizio Marini Il coordinatore generale Dott. Ing. Giuseppe Solinas		Progettazione ACQUA TECNO Ing. Renato Marconi Ing. Paolo Turbolente Ing. Barbara Doronzo	
Titolo elaborato STAZIONE DI ACCOSTO SEZIONE TIPO			Elaborato A.2202.12 TAV 6 Scala 1:50
Data	Preparato	Controllato	Approvato
Marzo 2021	Arch. Vittoria Biego Arch. Silvia Cocetta	Ing. Paolo Turbolente	Ing. Renato Marconi
Revisione	Data		