



MARE TIRRENO

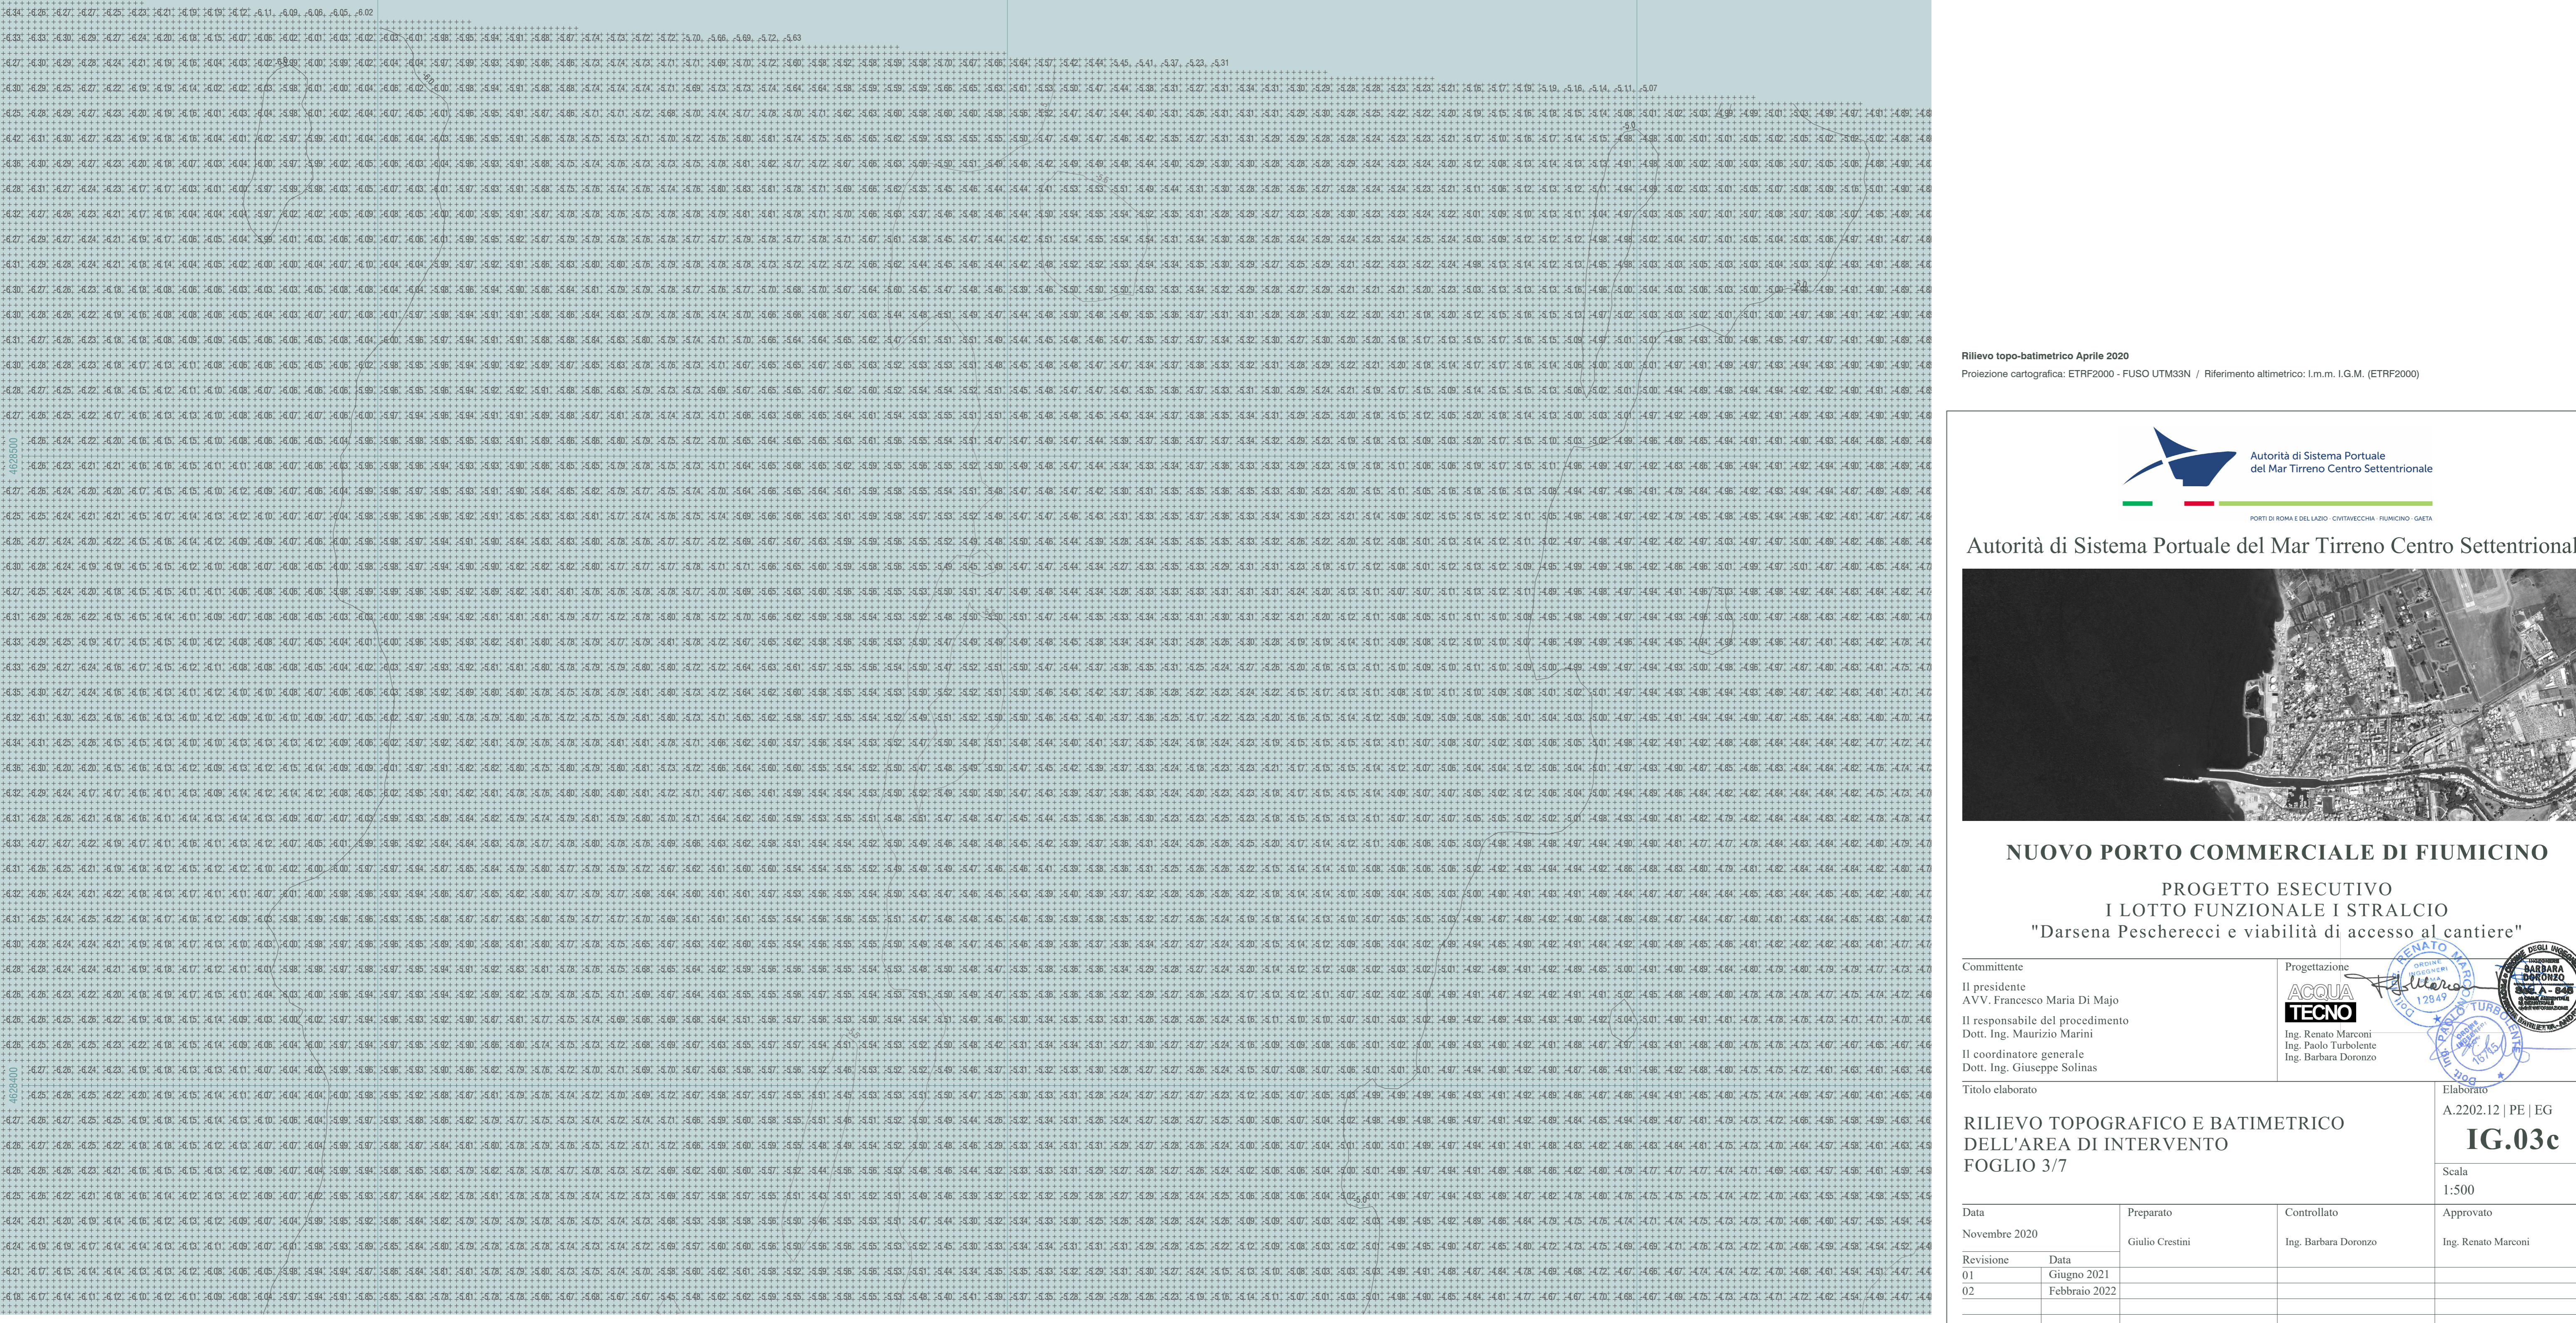

Rilievo topo-batimetrico Aprile 2020
Proiezione cartografica: ETRF2000 - FUSO UTM33N / Riferimento altimetrico: l.m.m. (I.G.M. (ETRF2000))

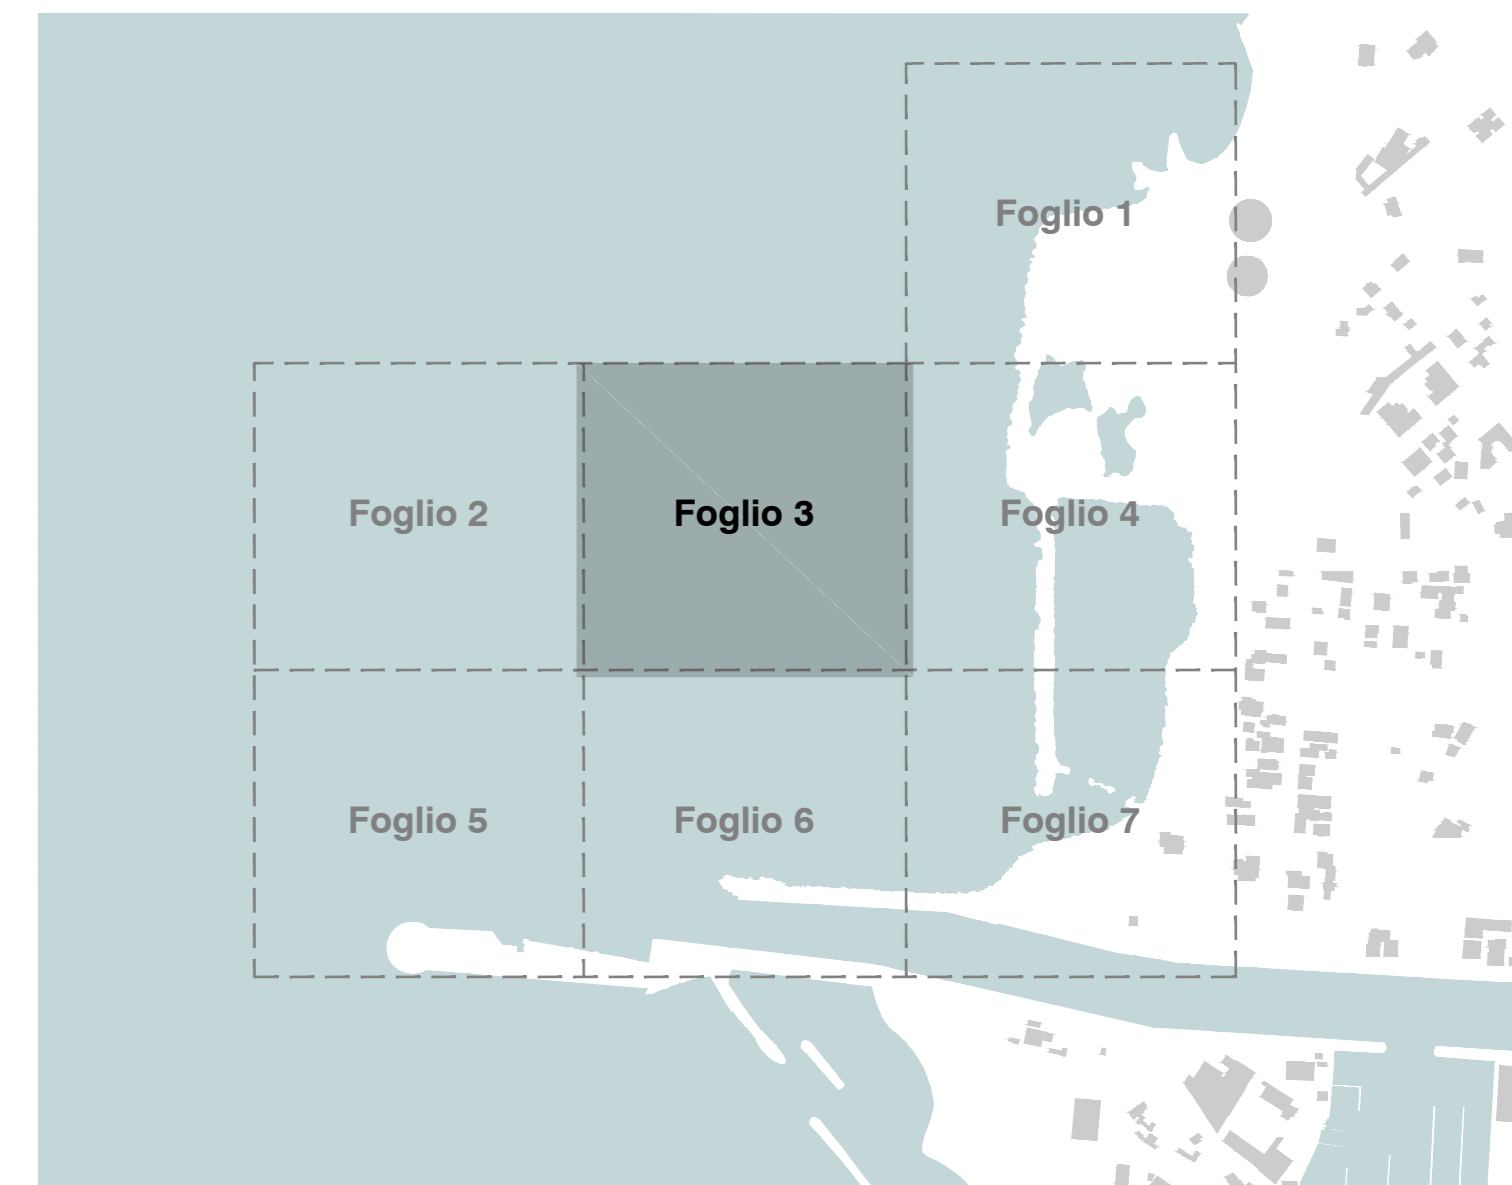

Autorità di Sistema Portuale del Mar Tirreno Centro Settentrionale



NUOVO PORTO COMMERCIALE DI FIUMICINO
PROGETTO ESECUTIVO
I LOTTO FUNZIONALE I STRALCIO
"Darsena Pescherecci e viabilità di accesso al cantiere"

Table with project details: Committente (AVV. Francesco Maria Di Majo), Responsabile (Ing. Renato Marconi), Coordinatore (Ing. Barbara Doronzo), and other roles.

Table with project details: Titolo elaborato (RILIEVO TOPOGRAFICO E BATIMETRICO DELL'AREA DI INTERVENTO FOGLIO 3/7), Scale (1:500), and Revisione (November 2020, June 2021, February 2022).