

BANCHINA SUD  
SEZIONE C-C  
(Fine lavori)

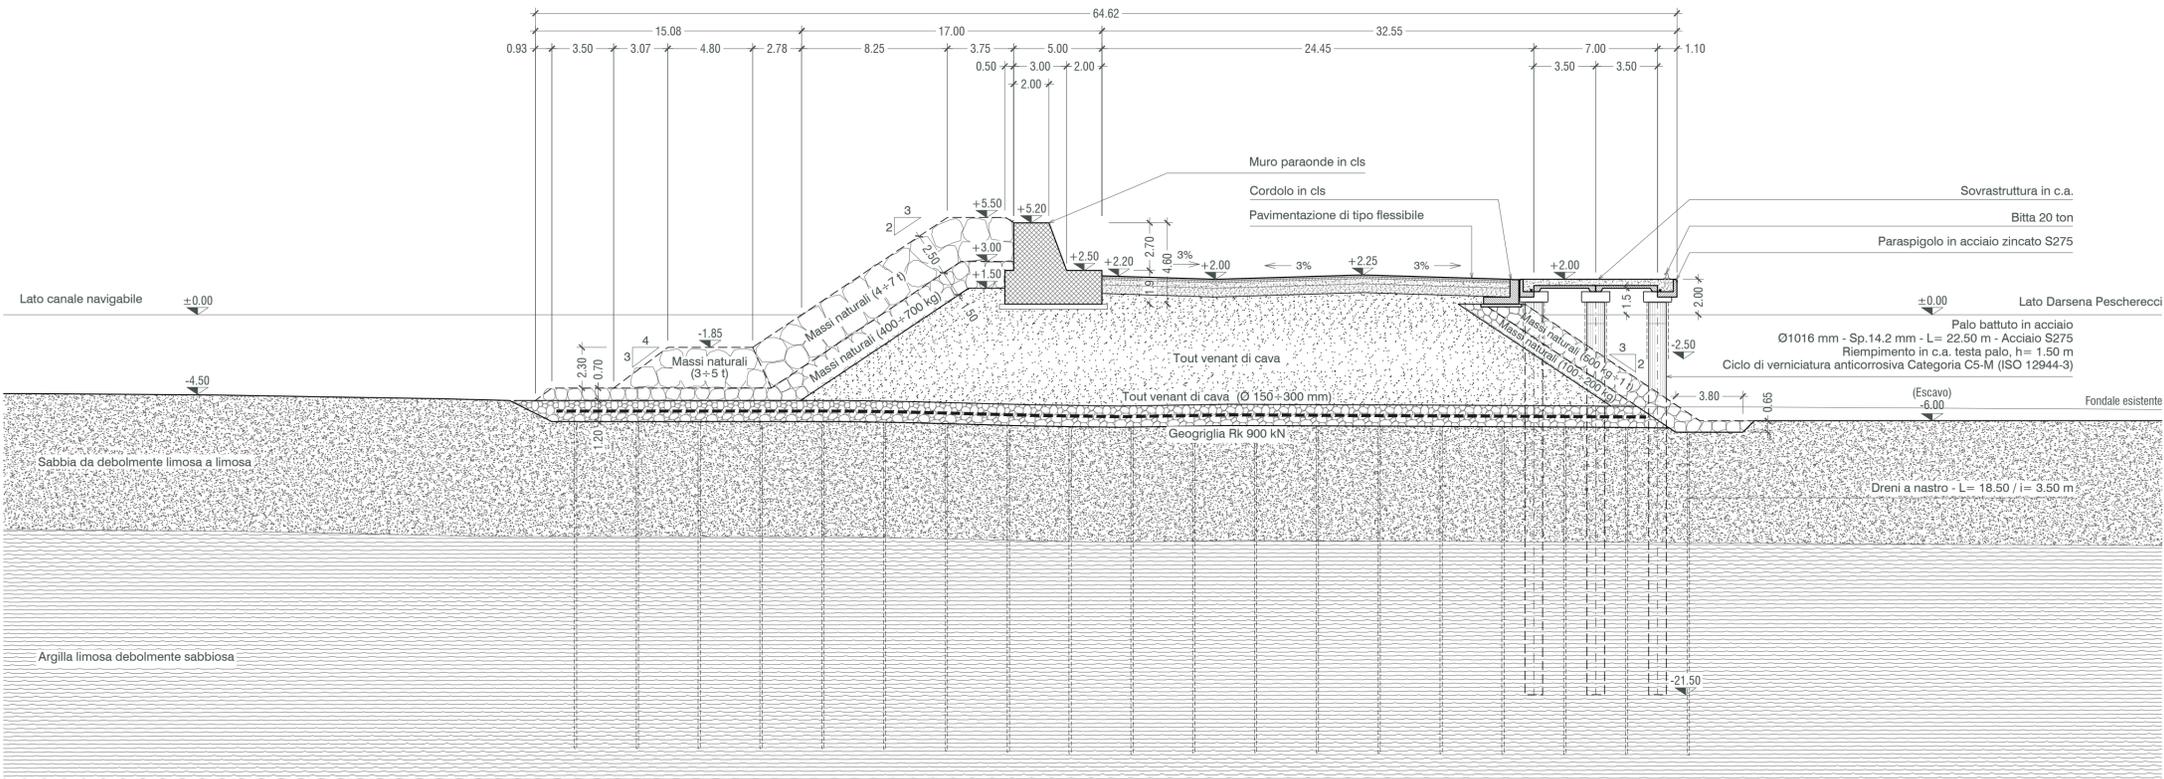



TABELLA DRENI A NASTRO

Sezione	Numero	Numero interassi (L/i)	Lunghezza (m)	Lunghezza totale (m)
A	11,00	46,00	18,50	9.361,00
A - B	15,50	13,00	18,50	3.727,75
B - C	19,50	12,00	18,50	4.329,00
C - D	19,00	12,00	18,50	4.218,00
D - E	18,00	23,00	18,50	7.659,00
E - F	17,50	11,00	17,70	3.407,25
F - G	18,50	83,00	16,85	25.873,18
G - H	21,00	32,00	15,25	10.248,00
H - FINE	23,00	10,00	14,50	3.335,00
Totale				72.158,18

TABELLA GEOGRIGLIA

Tipo	Area (m <sup>2</sup> )
Rk 900 kN	38.686,65
Rk 1300 kN	30.117,41

BANCHINA SUD  
SEZIONE C-C  
(Progetto)

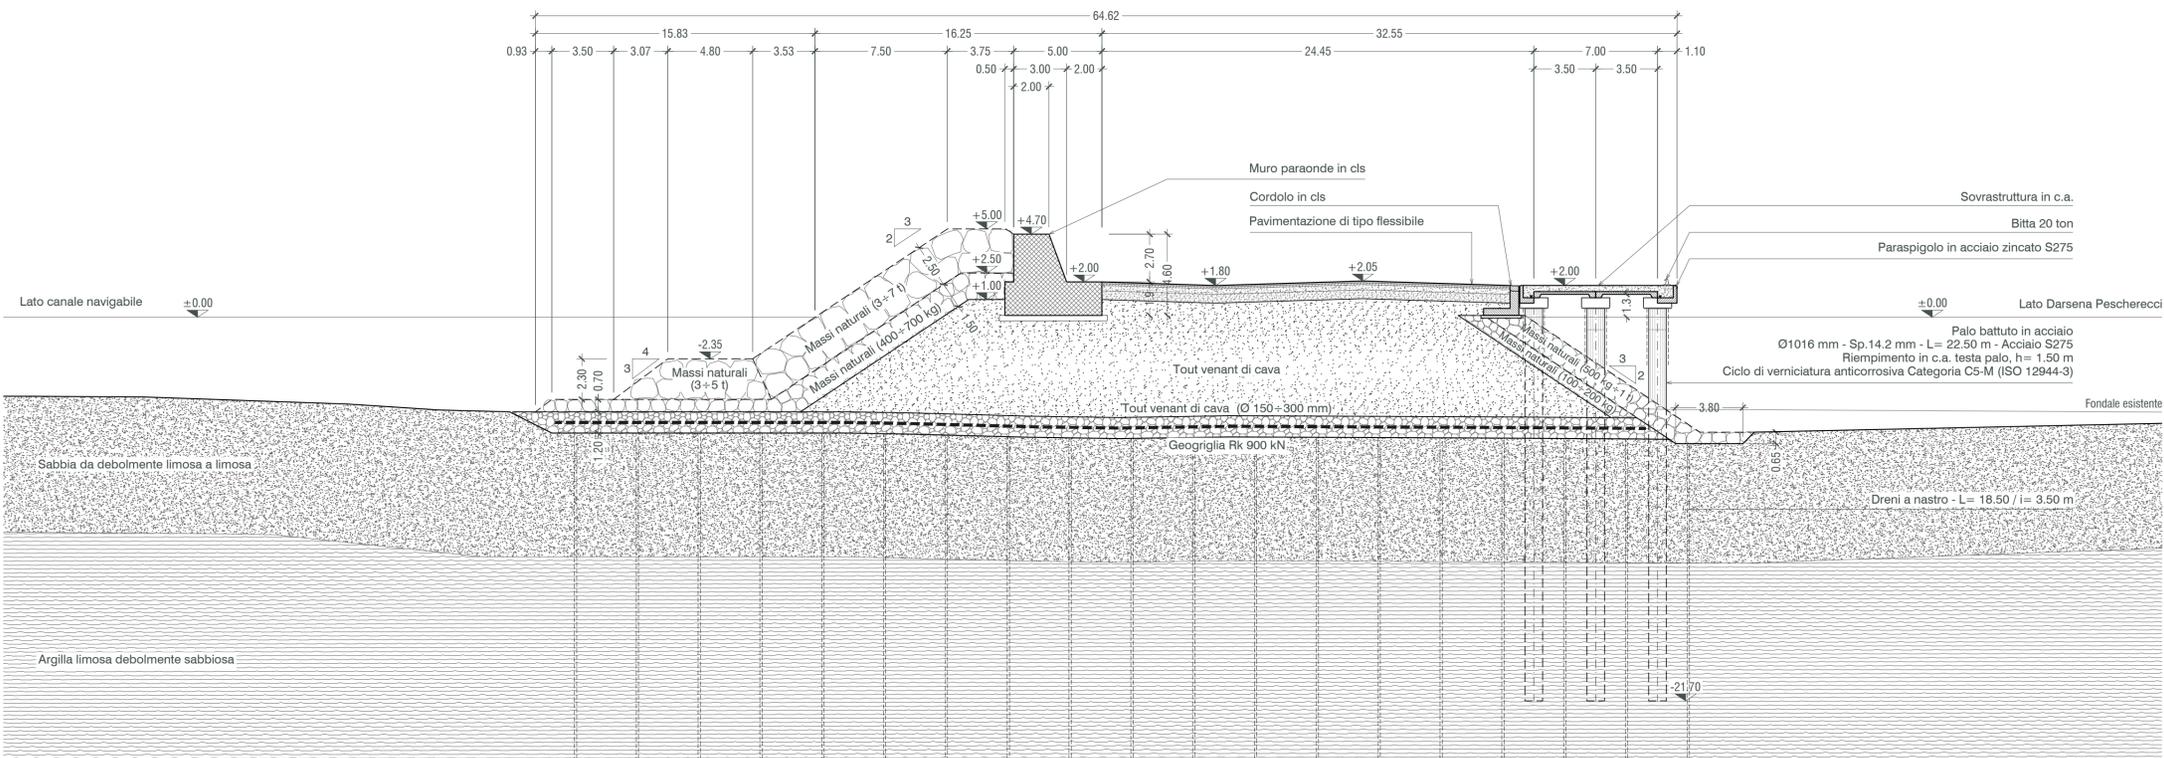

Autorità di Sistema Portuale del Mar Tirreno Centro Settenzionale



NUOVO PORTO COMMERCIALE DI FIUMICINO

PROGETTO ESECUTIVO  
I LOTTO FUNZIONALE I STRALCIO  
"Darsena Pescherecci e viabilità di accesso al cantiere"

Committente  
Il presidente  
AVV. Francesco Maria Di Majo  
Il responsabile del procedimento  
Dott. Ing. Maurizio Marini  
Il coordinatore generale  
Dott. Ing. Giuseppe Solinas

Progettazione  
ACQUA TECNO  
Ing. Renato Marconi  
Ing. Paolo Turbolente  
Ing. Barbara Doronzo

Elaborato  
A.2202.12 | PE | EG  
BANCHINA SUD  
SEZIONE TIPO C-C

OM.05

Data  
Novembre 2020

Preparato  
Giulio Crestini

Controllato  
Ing. Barbara Doronzo  
Ing. Paolo Turbolente  
Ing. Giulio Galimberti  
Solidus S.r.l.

Approvato  
Ing. Renato Marconi

Revisione  
01  
02

Data  
Giugno 2021  
Febbraio 2022