

BANCHINA SUD
SEZIONE D-D
(Fine lavori)

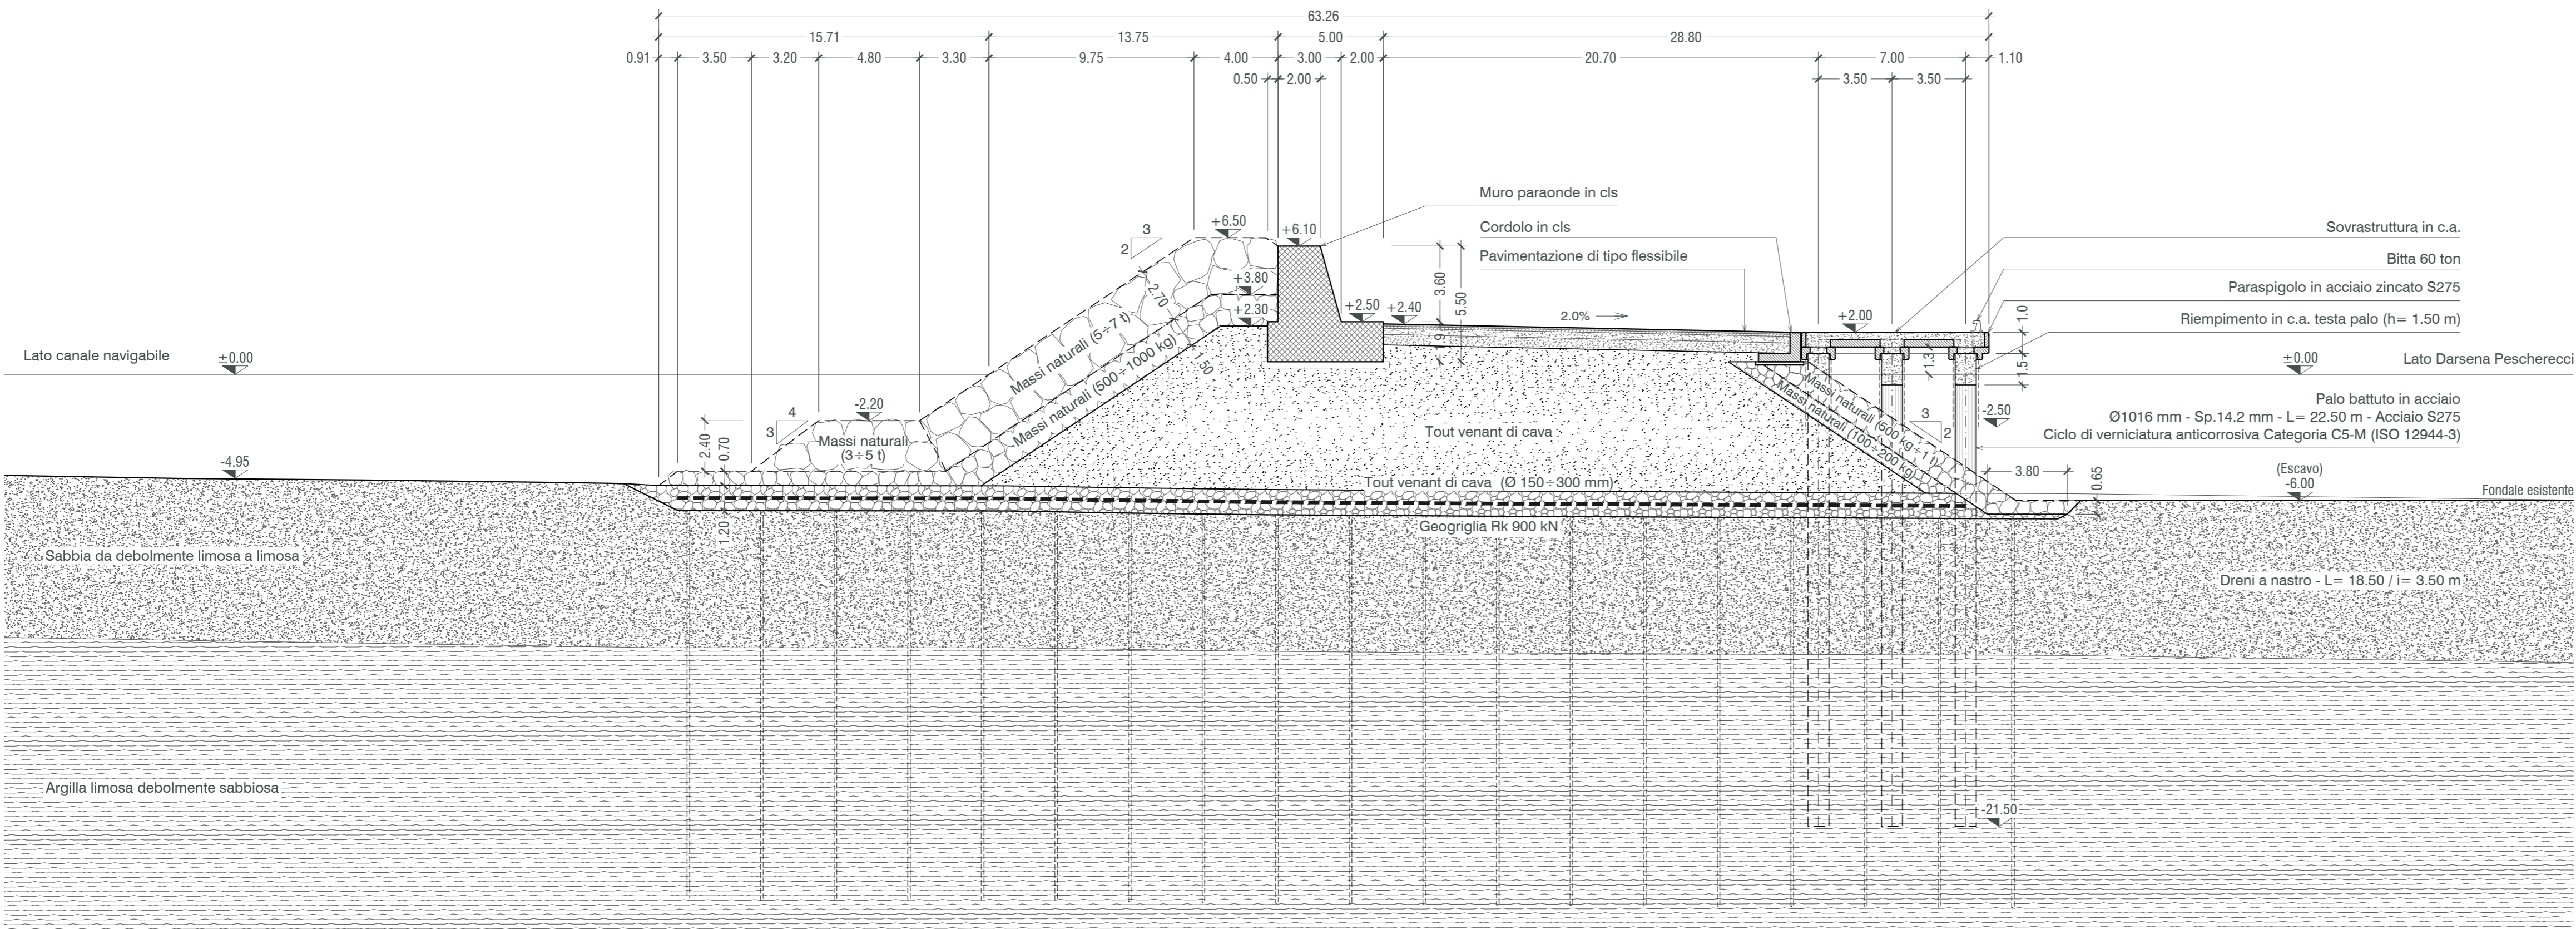



TABELLA DRENI A NASTRO

Sezione	Numero	Numero interassi (L/i)	Lunghezza (m)	Lunghezza totale (m)
A	11,00	46,00	18,50	9.361,00
A - B	15,50	13,00	18,50	3.727,75
B - C	19,50	12,00	18,50	4.329,00
C - D	19,00	12,00	18,50	4.218,00
D - E	18,00	23,00	18,50	7.659,00
E - F	17,50	11,00	17,70	3.407,25
F - G	18,50	83,00	16,85	25.873,18
G - H	21,00	32,00	15,25	10.248,00
H - FINE	23,00	10,00	14,50	3.335,00
Totale				72.158,18

TABELLA GEOGRIGLIA

Tipo	Area (m²)
Rk 900 kN	38.686,65
Rk 1300 kN	30.117,41

BANCHINA SUD
SEZIONE D-D
(Progetto)

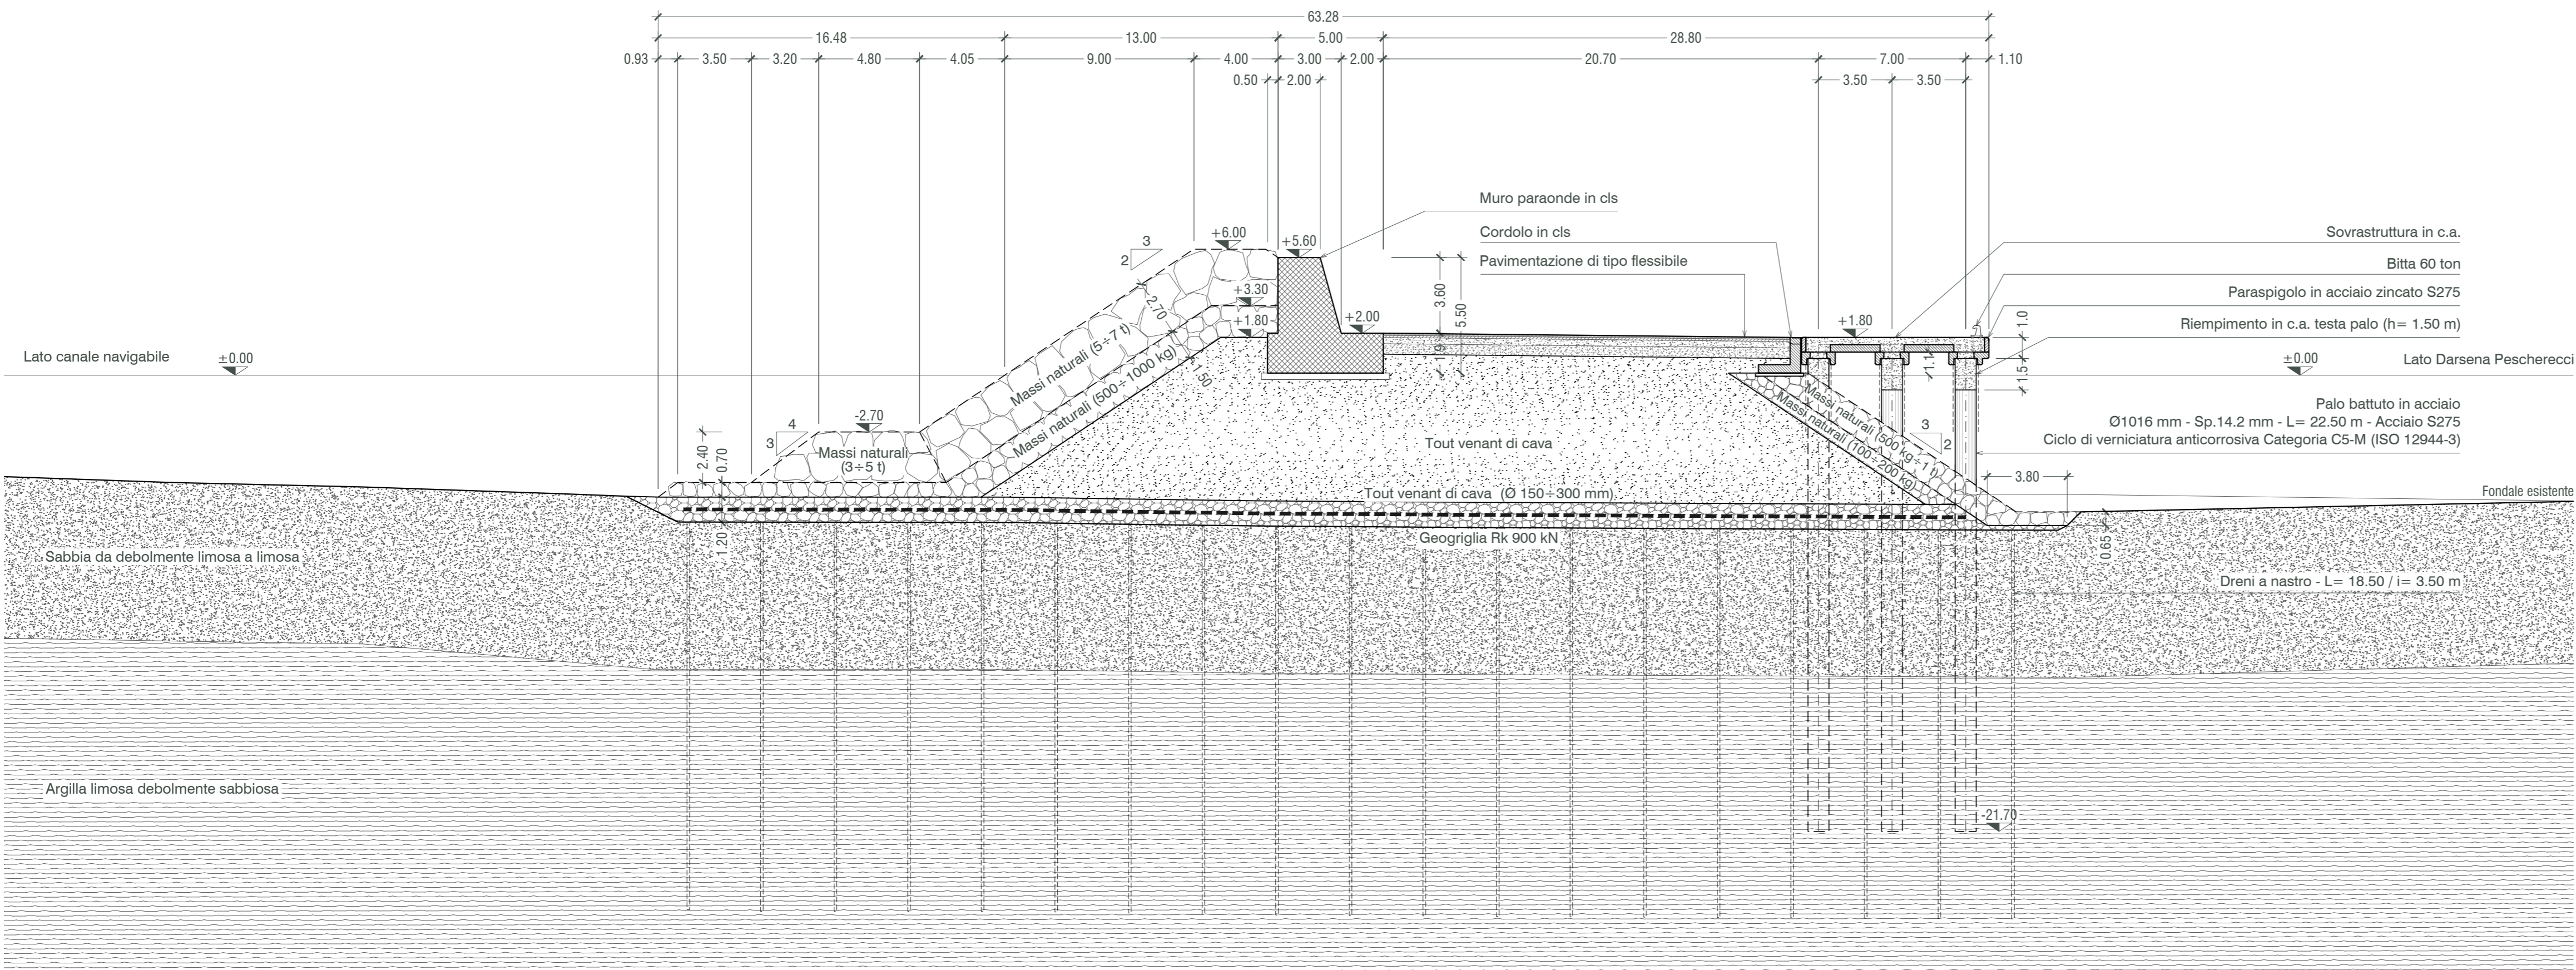

Autorità di Sistema Portuale del Mar Tirreno Centro Setentrionale



NUOVO PORTO COMMERCIALE DI FIUMICINO

PROGETTO ESECUTIVO
I LOTTO FUNZIONALE I STRALCIO
"Darsena Pescherecci e viabilità di accesso al cantiere"

Committente Il presidente AVV. Francesco Maria Di Majo Il responsabile del procedimento Dott. Ing. Maurizio Marini Il coordinatore generale Dott. Ing. Giuseppe Solinas		Progettazione ACQUA TECNO Ing. Renato Marconi Ing. Paolo Turbolente Ing. Barbara Doronzo		Consulenza BARBARA DORONZO ING. A - 845 ING. GIUSEPPE SOLINAS ING. PAOLO TURBOLENTE	
Titolo elaborato BANCHINA SUD SEZIONE TIPO D-D		Elaborato A.2202.12 PE EG OM.06 Scala 1:200		Approvato Ing. Renato Marconi	
Data Novembre 2020		Preparato Giulio Crestini		Controllato Ing. Barbara Doronzo Ing. Paolo Turbolente Ing. Giulio Galimberti Solidus S.r.l.	
Revisione 01 02		Data Giugno 2021 Febbraio 2022			