

BANCHINA NORD - PESCHERECCI  
SEZIONE I-I  
(Fine lavori)


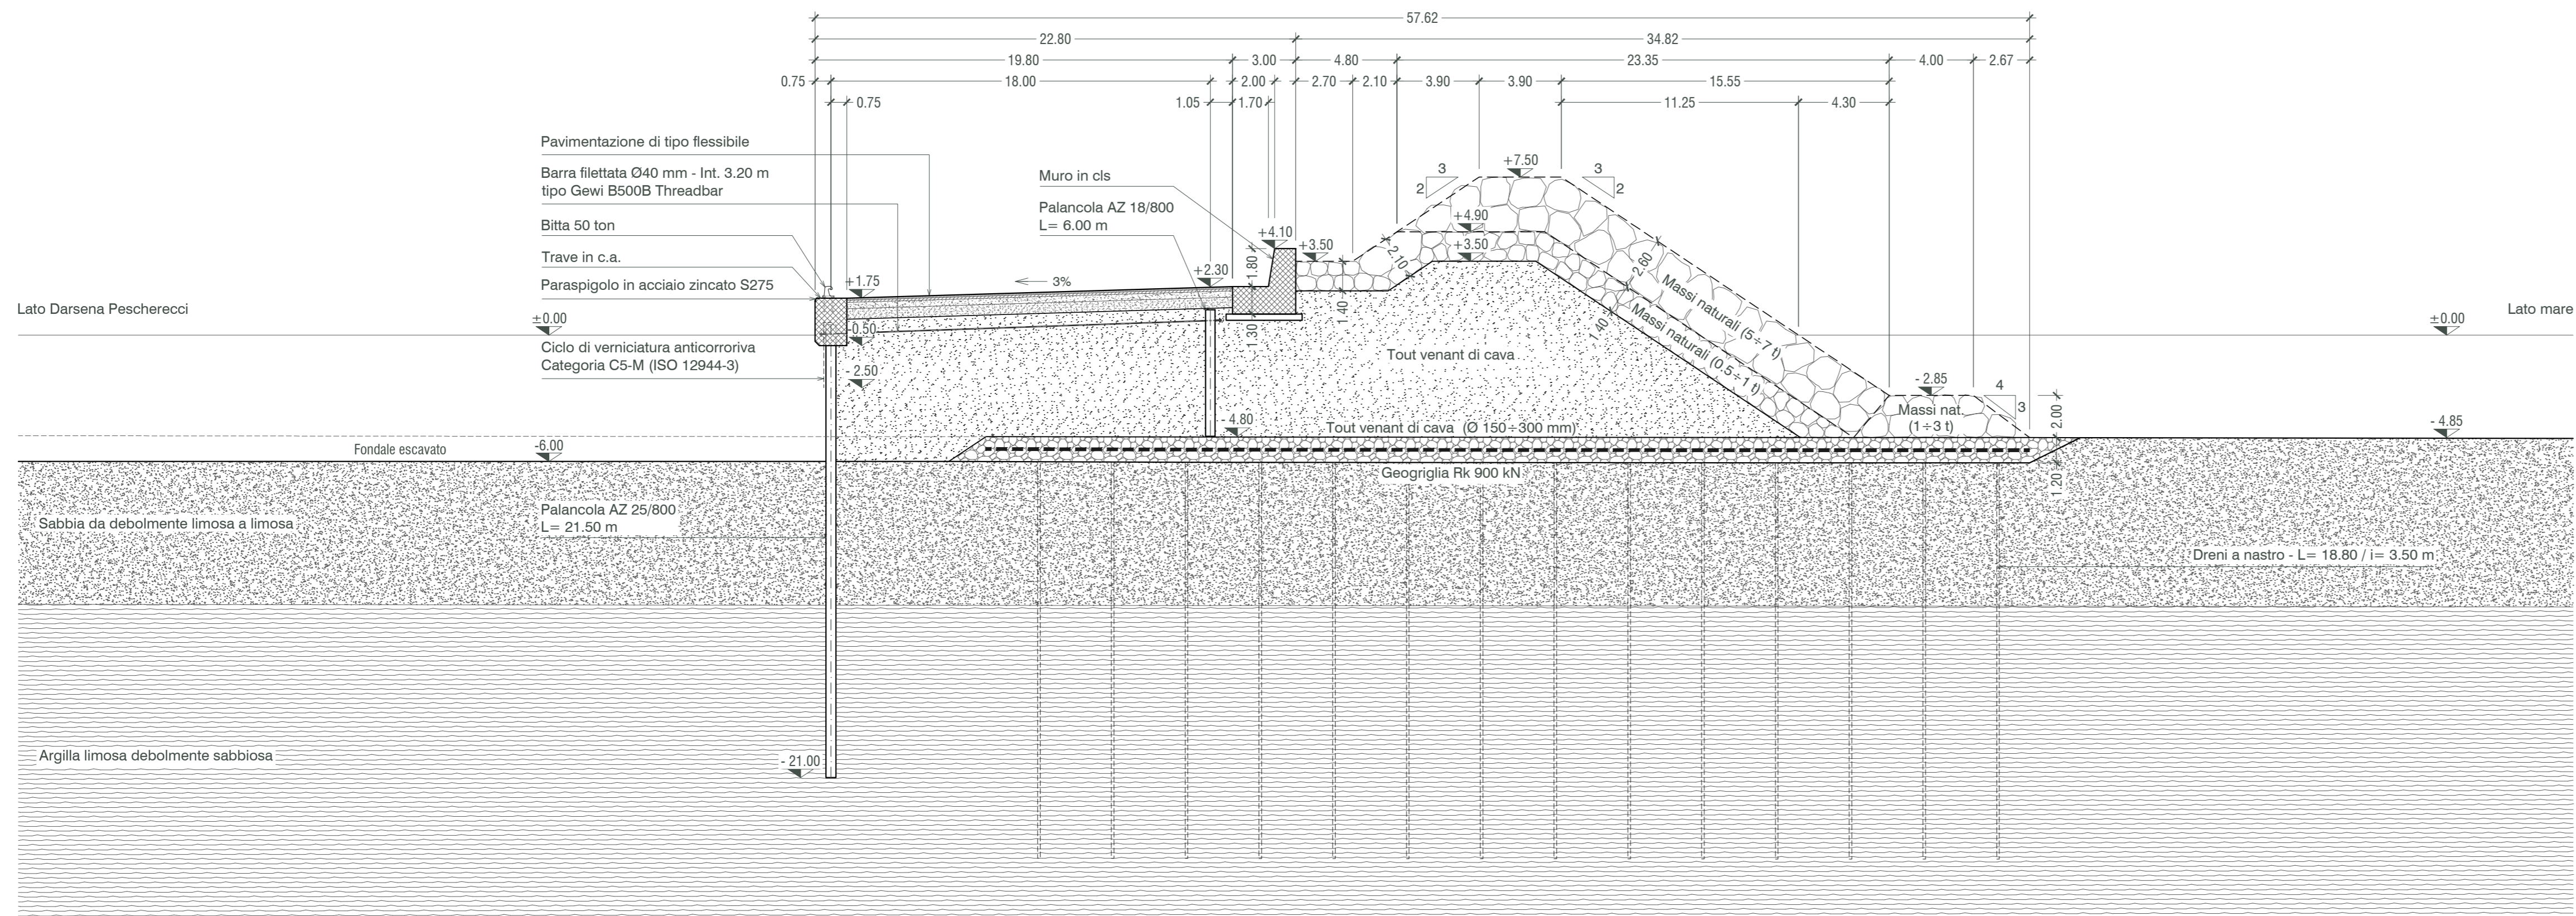


TABELLA PALANCOLE

Tipo	Sviluppo (m)	Lunghezza (m)
AZ 25/800	323,00	21,50
AZ 25/800	21,04	21,50
AZ 18/800	323,00	6,00
AZ 18/800	14,40	6,00

BANCHINA NORD - PESCHERECCI  
SEZIONE I-I  
(Progetto)

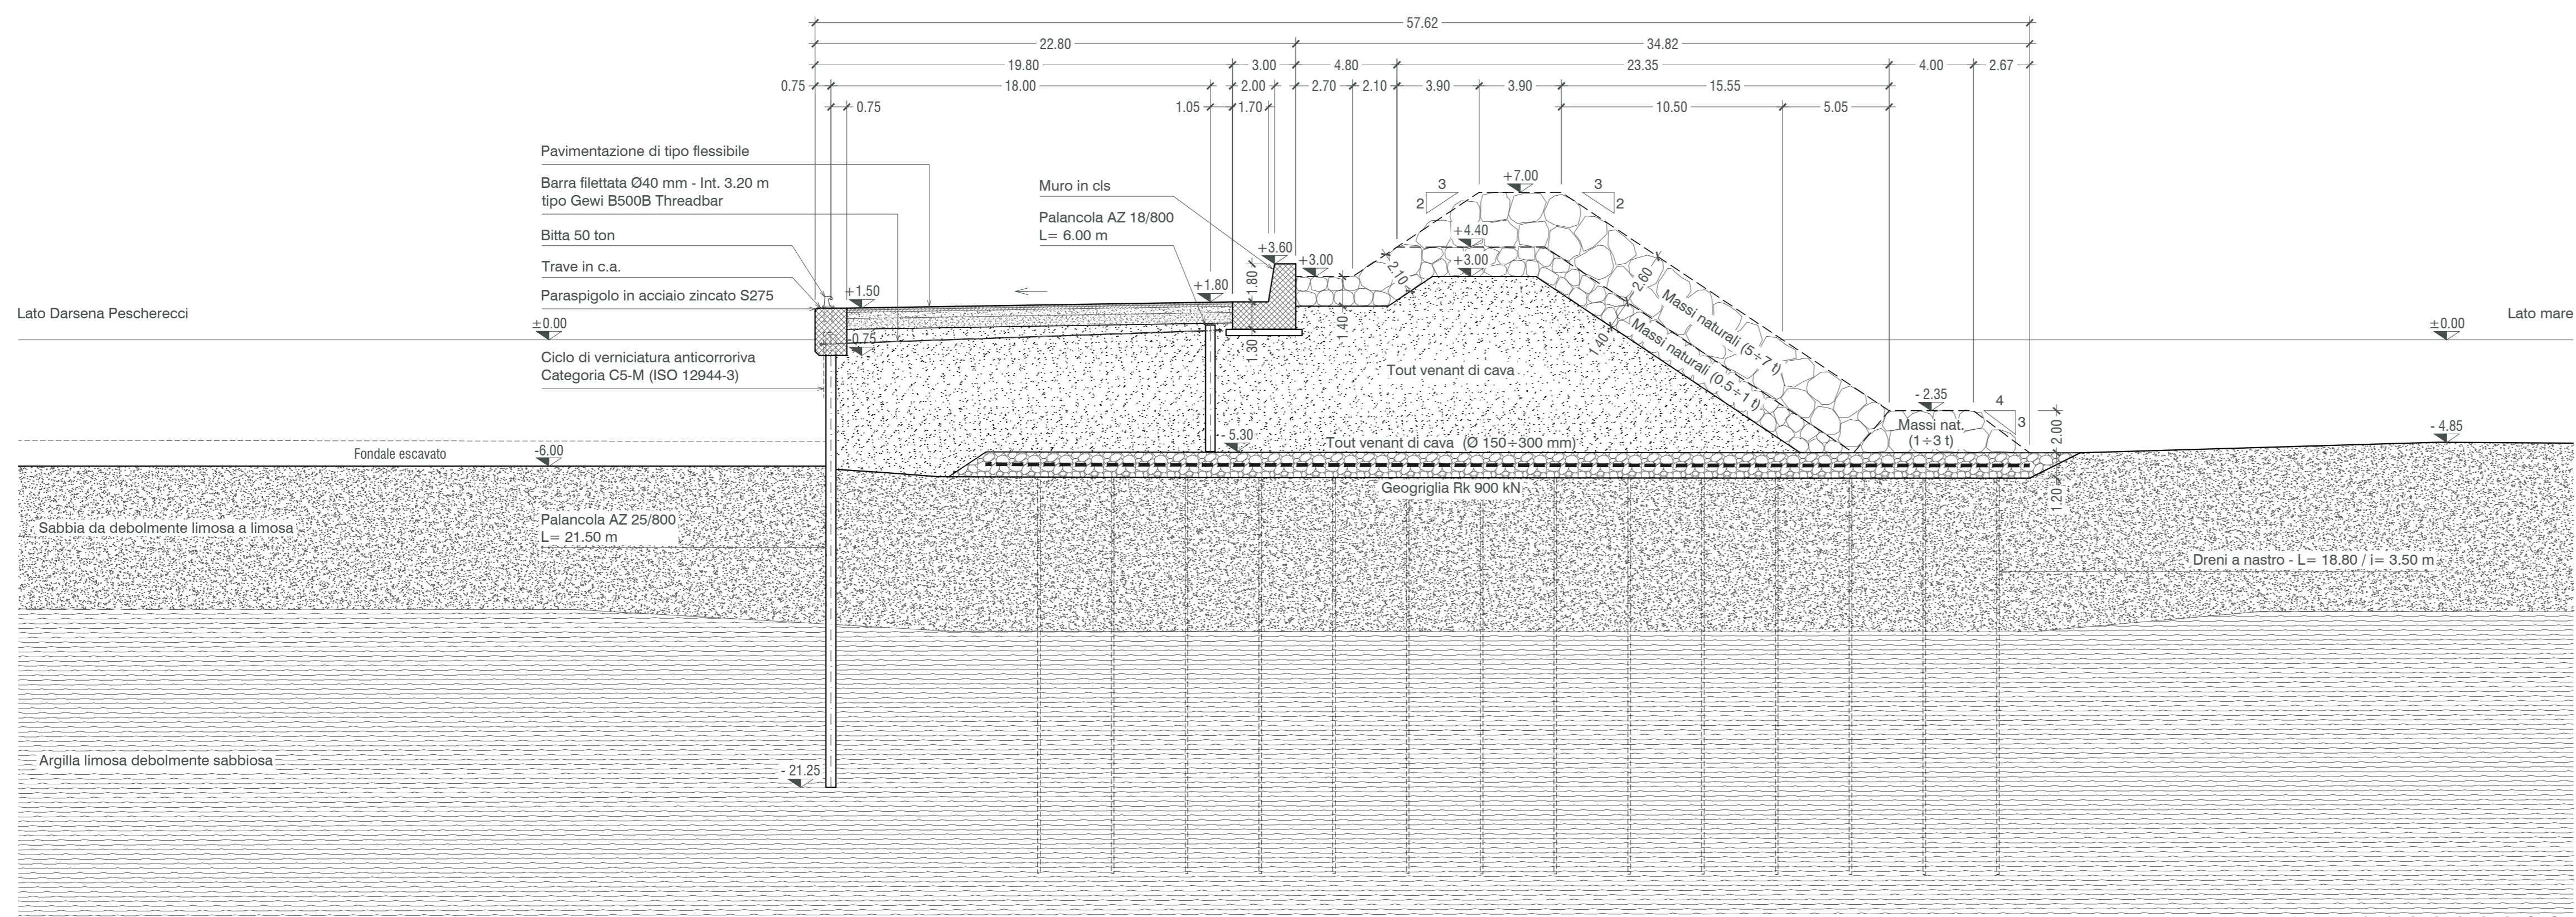

Autorità di Sistema Portuale del Mar Tirreno Centro Settentrionale



NUOVO PORTO COMMERCIALE DI FIUMICINO

PROGETTO ESECUTIVO  
I LOTTO FUNZIONALE I STRALCIO  
"Darsena Pescherecci e viabilità di accesso al cantiere"

Committente  
Il presidente  
AVV. Francesco Maria Di Majo  
Il responsabile del procedimento  
Dott. Ing. Maurizio Marini  
Il coordinatore generale  
Dott. Ing. Giuseppe Solinas

Progettazione  
ACQUA TECNO  
Consulenza  
BARBARA DORONZO  
ING. RENATO MARCONI  
ING. PAOLO TURBOLENTE  
ING. GIULIO GALIMBERTI  
SOLIDUS S.R.L.

Titolo elaborato  
Elaborato  
A.2202.12 | PE | EG  
**OM.11**  
Scala  
1:200

Data	Preparato	Controllato	Approvato
Novembre 2020	Giulio Crestini	Ing. Barbara Doronzo Ing. Paolo Turbolente Ing. Giulio Galimberti Solidus S.r.l.	Ing. Renato Marconi
Revisione	Data		
01	Giugno 2021		
02	Febbraio 2022		