

BANCHINA DI RIVA
SEZIONE N-N
(Stato attuale)

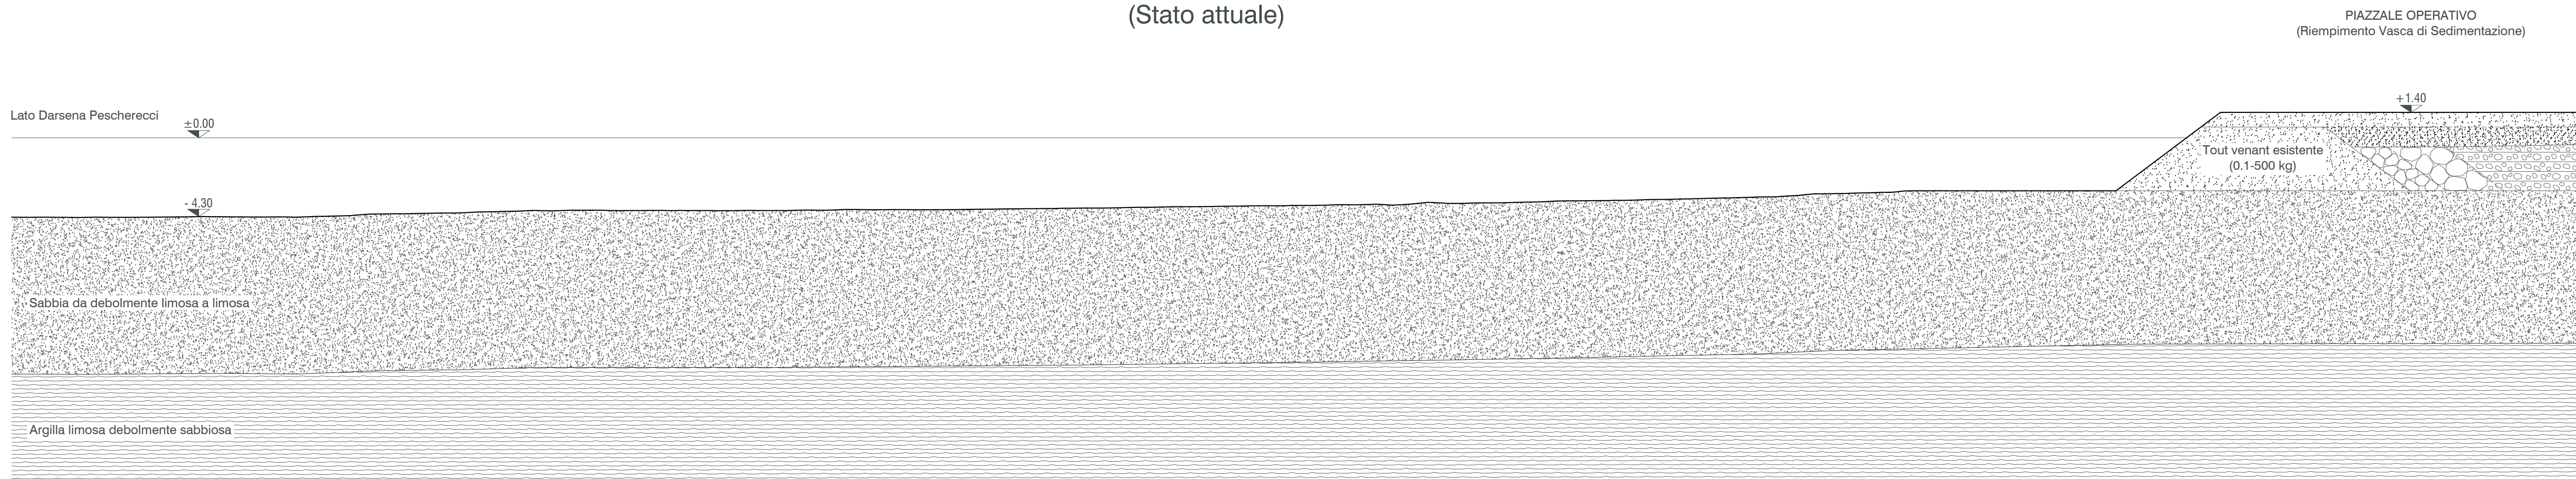



TABELLA PALANCOLE

Tipo	Sviluppo (m)	Lunghezza (m)
AZ 25/800	144,00	21,50
AZ 18/800	144,00	6,00


TABELLA VOLUMI

Sezione	Categoria	Lunghezza (m)	Larghezza (m)	Area (m ²)	Volume (m ³)
N (tra palancole)	Tout venant	144,00	17,54	4,75	11.997,36
N (completamento)	Tout venant	145,40		350,757	51.000,07
Totale					62.997,43

BANCHINA DI RIVA
SEZIONE N-N
(Fine lavori)

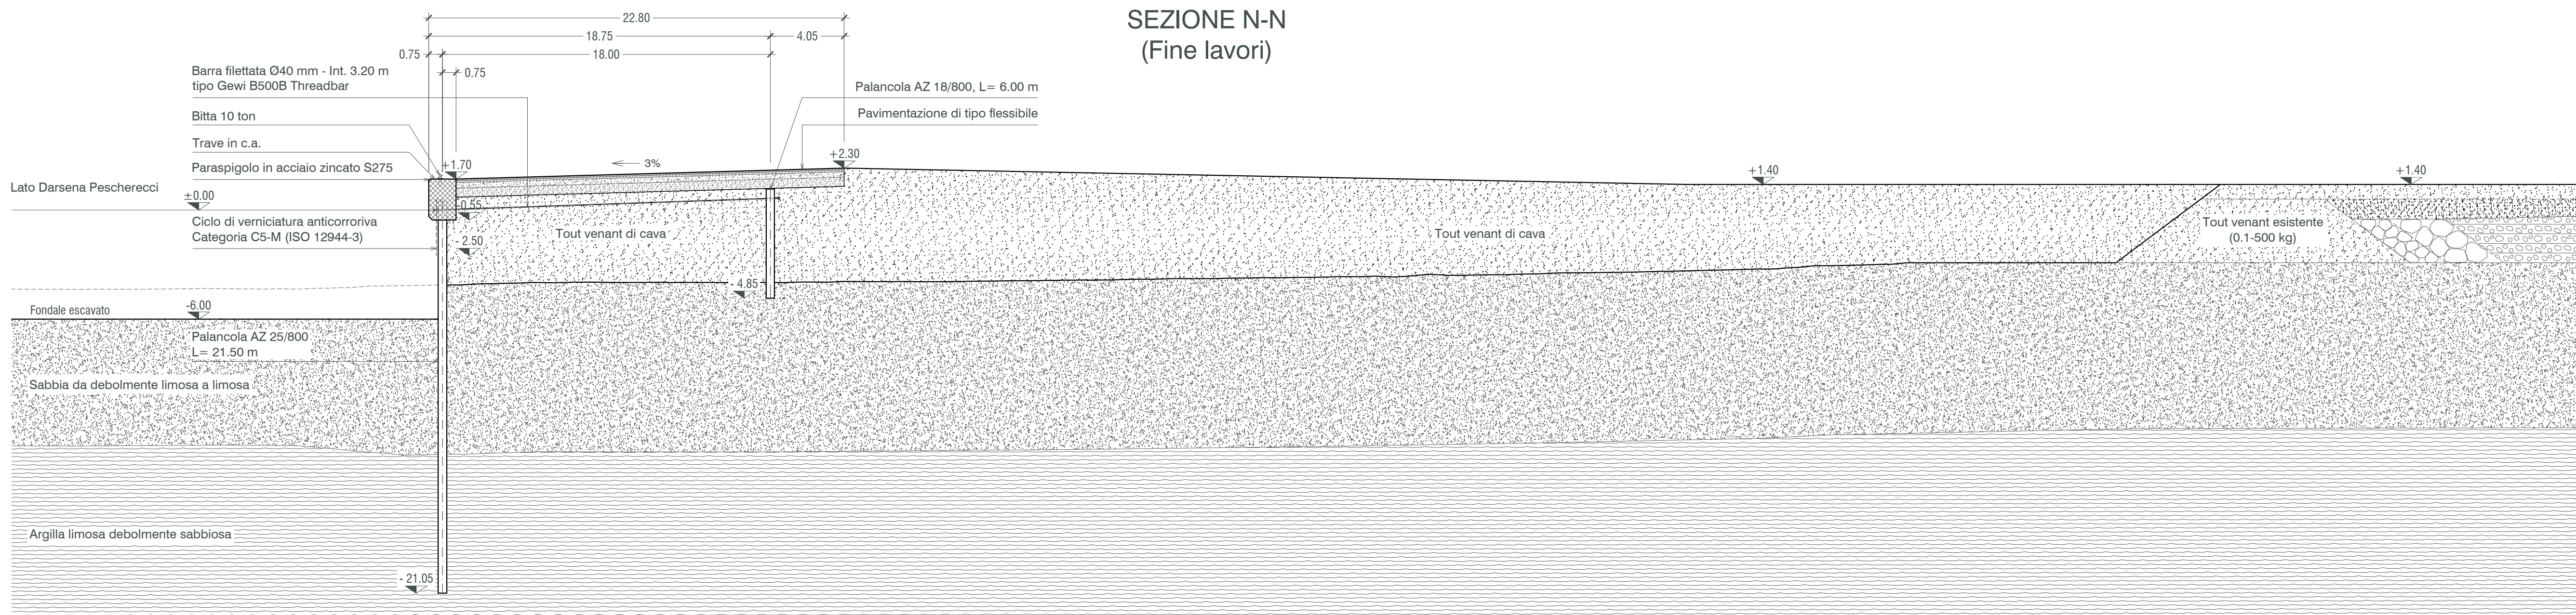

BANCHINA DI RIVA
SEZIONE N-N
(Progetto)

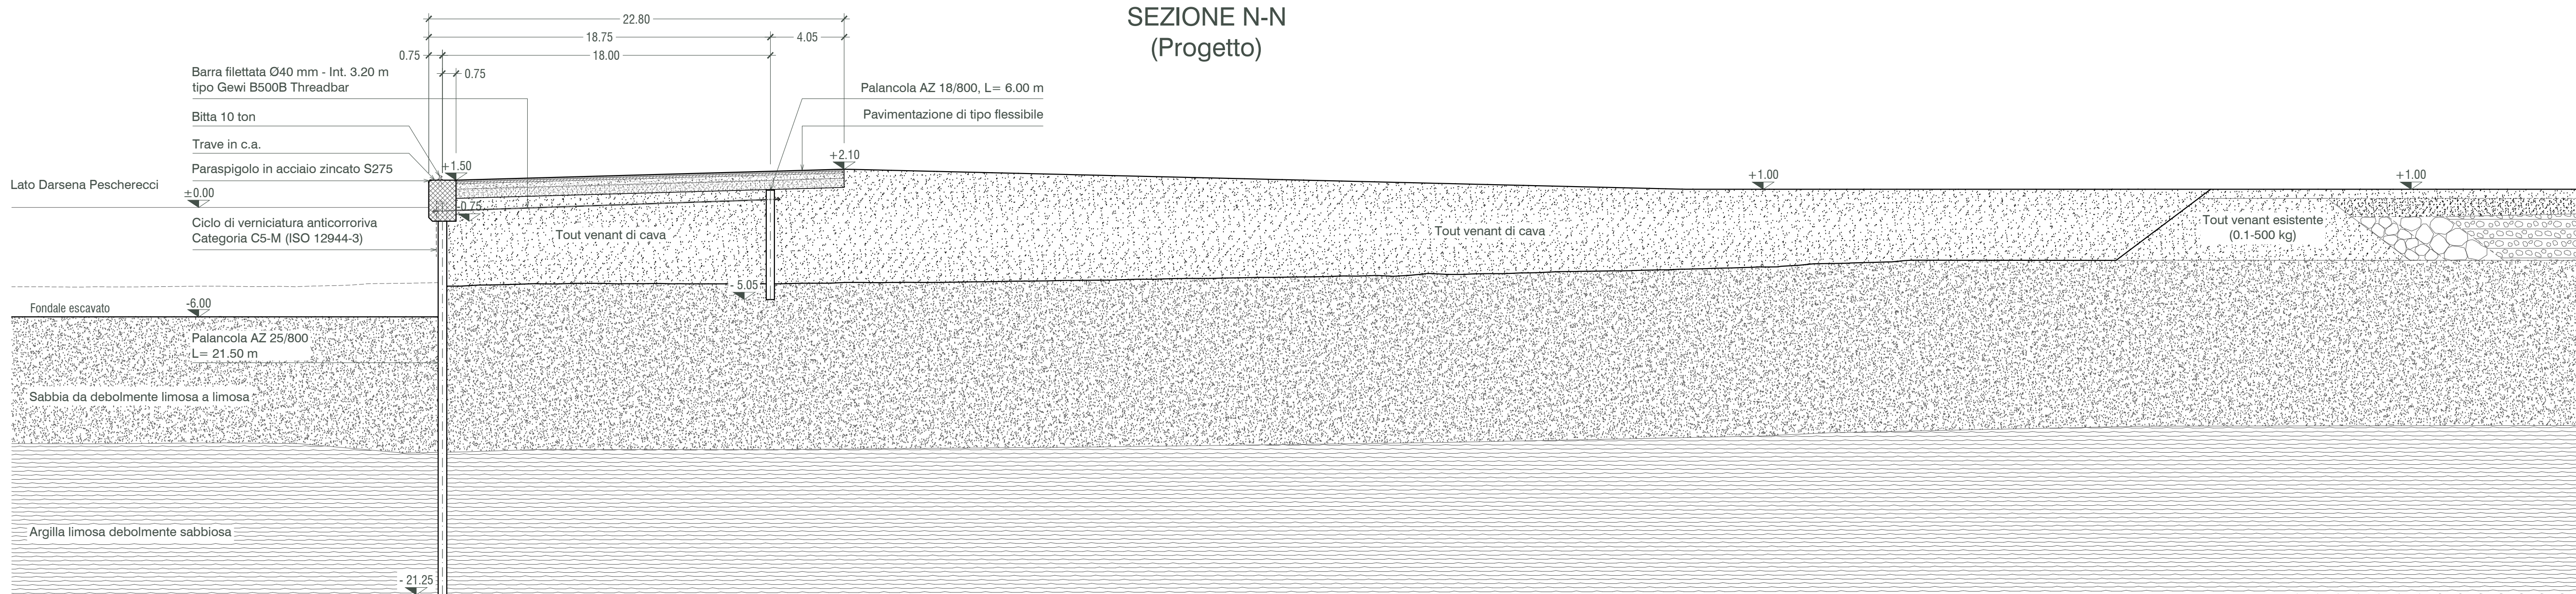

Autorità di Sistema Portuale del Mar Tirreno Centro Settentrionale



NUOVO PORTO COMMERCIALE DI FIUMICINO

PROGETTO ESECUTIVO
I LOTTO FUNZIONALE I STRALCIO
"Darsena Pescherecci e viabilità di accesso al cantiere"

Committente Il presidente AVV. Francesco Maria Di Majo Il responsabile del procedimento Dott. Ing. Maurizio Marini Il coordinatore generale Dott. Ing. Giuseppe Solinas		Progettazione ACCQUA TECNO Ing. Renato Marconi Ing. Paolo Turbolente Ing. Barbara Doronzo	
Titolo elaborato BANCHINA DI RIVA SEZIONE TIPO N-N		Elaborato A.2202.12 PE EG OM.14 Scala 1:200	
Data Novembre 2020		Approvato Ing. Renato Marconi	
Revisione 01 02		Preparato Giulio Cresini	
Data Giugno 2021 Febbraio 2022		Controllato Ing. Barbara Doronzo Ing. Paolo Turbolente Ing. Giulio Galimberti Solidus S.r.l.	