SEZIONE 12 - Prog. 220.00 m

Tabella quantità

Salpamento M.N.1÷3 t	68,45 m²
Salpamento M.N.50÷1000 kg	10,48 m²
Riempimenti con dragaggi	276,61 m²
Riempimenti in TVC	120,53 m²

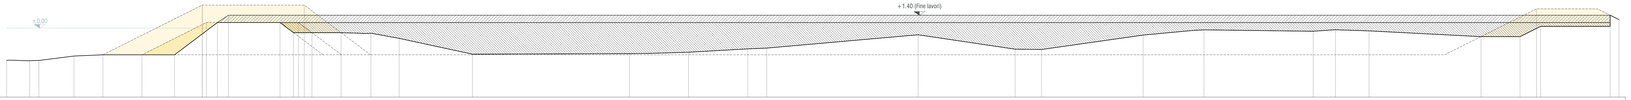

| | | |