



SCHEMA FUNZIONALE

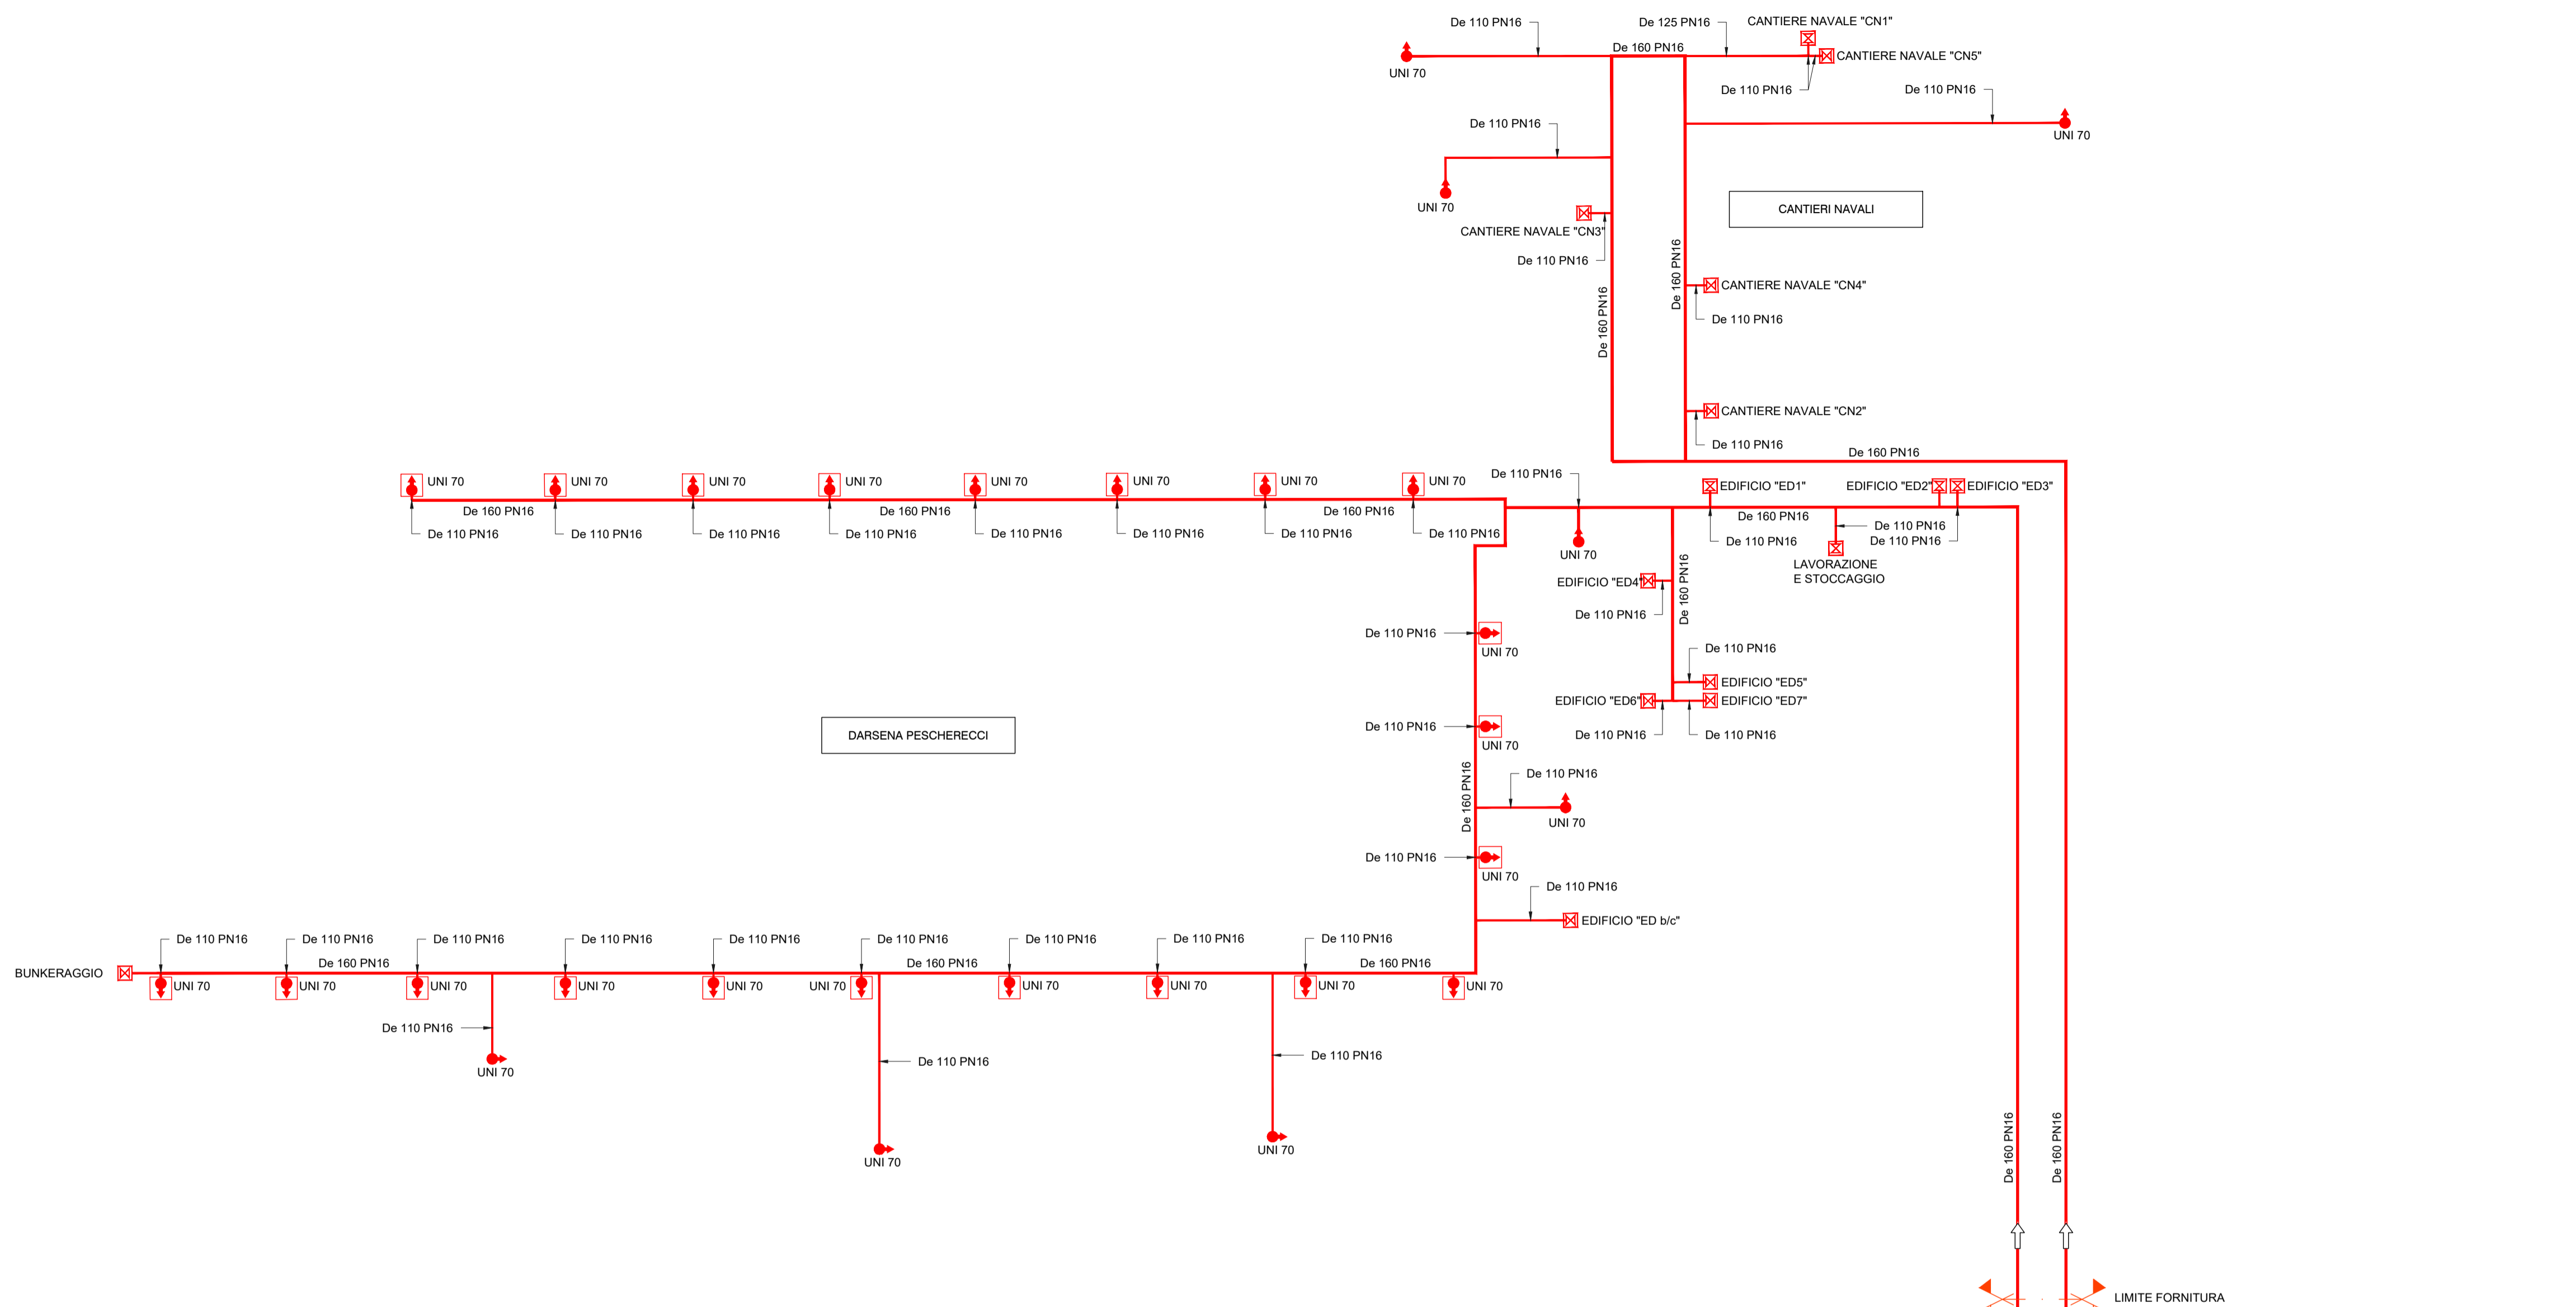

- LEGENDA**
- Tubazione idrica in PeAD PN16
 - Tubazione antincendio in PeAD PN16
 -
 -
 -
 -
 -
 -
 -
 -
 -

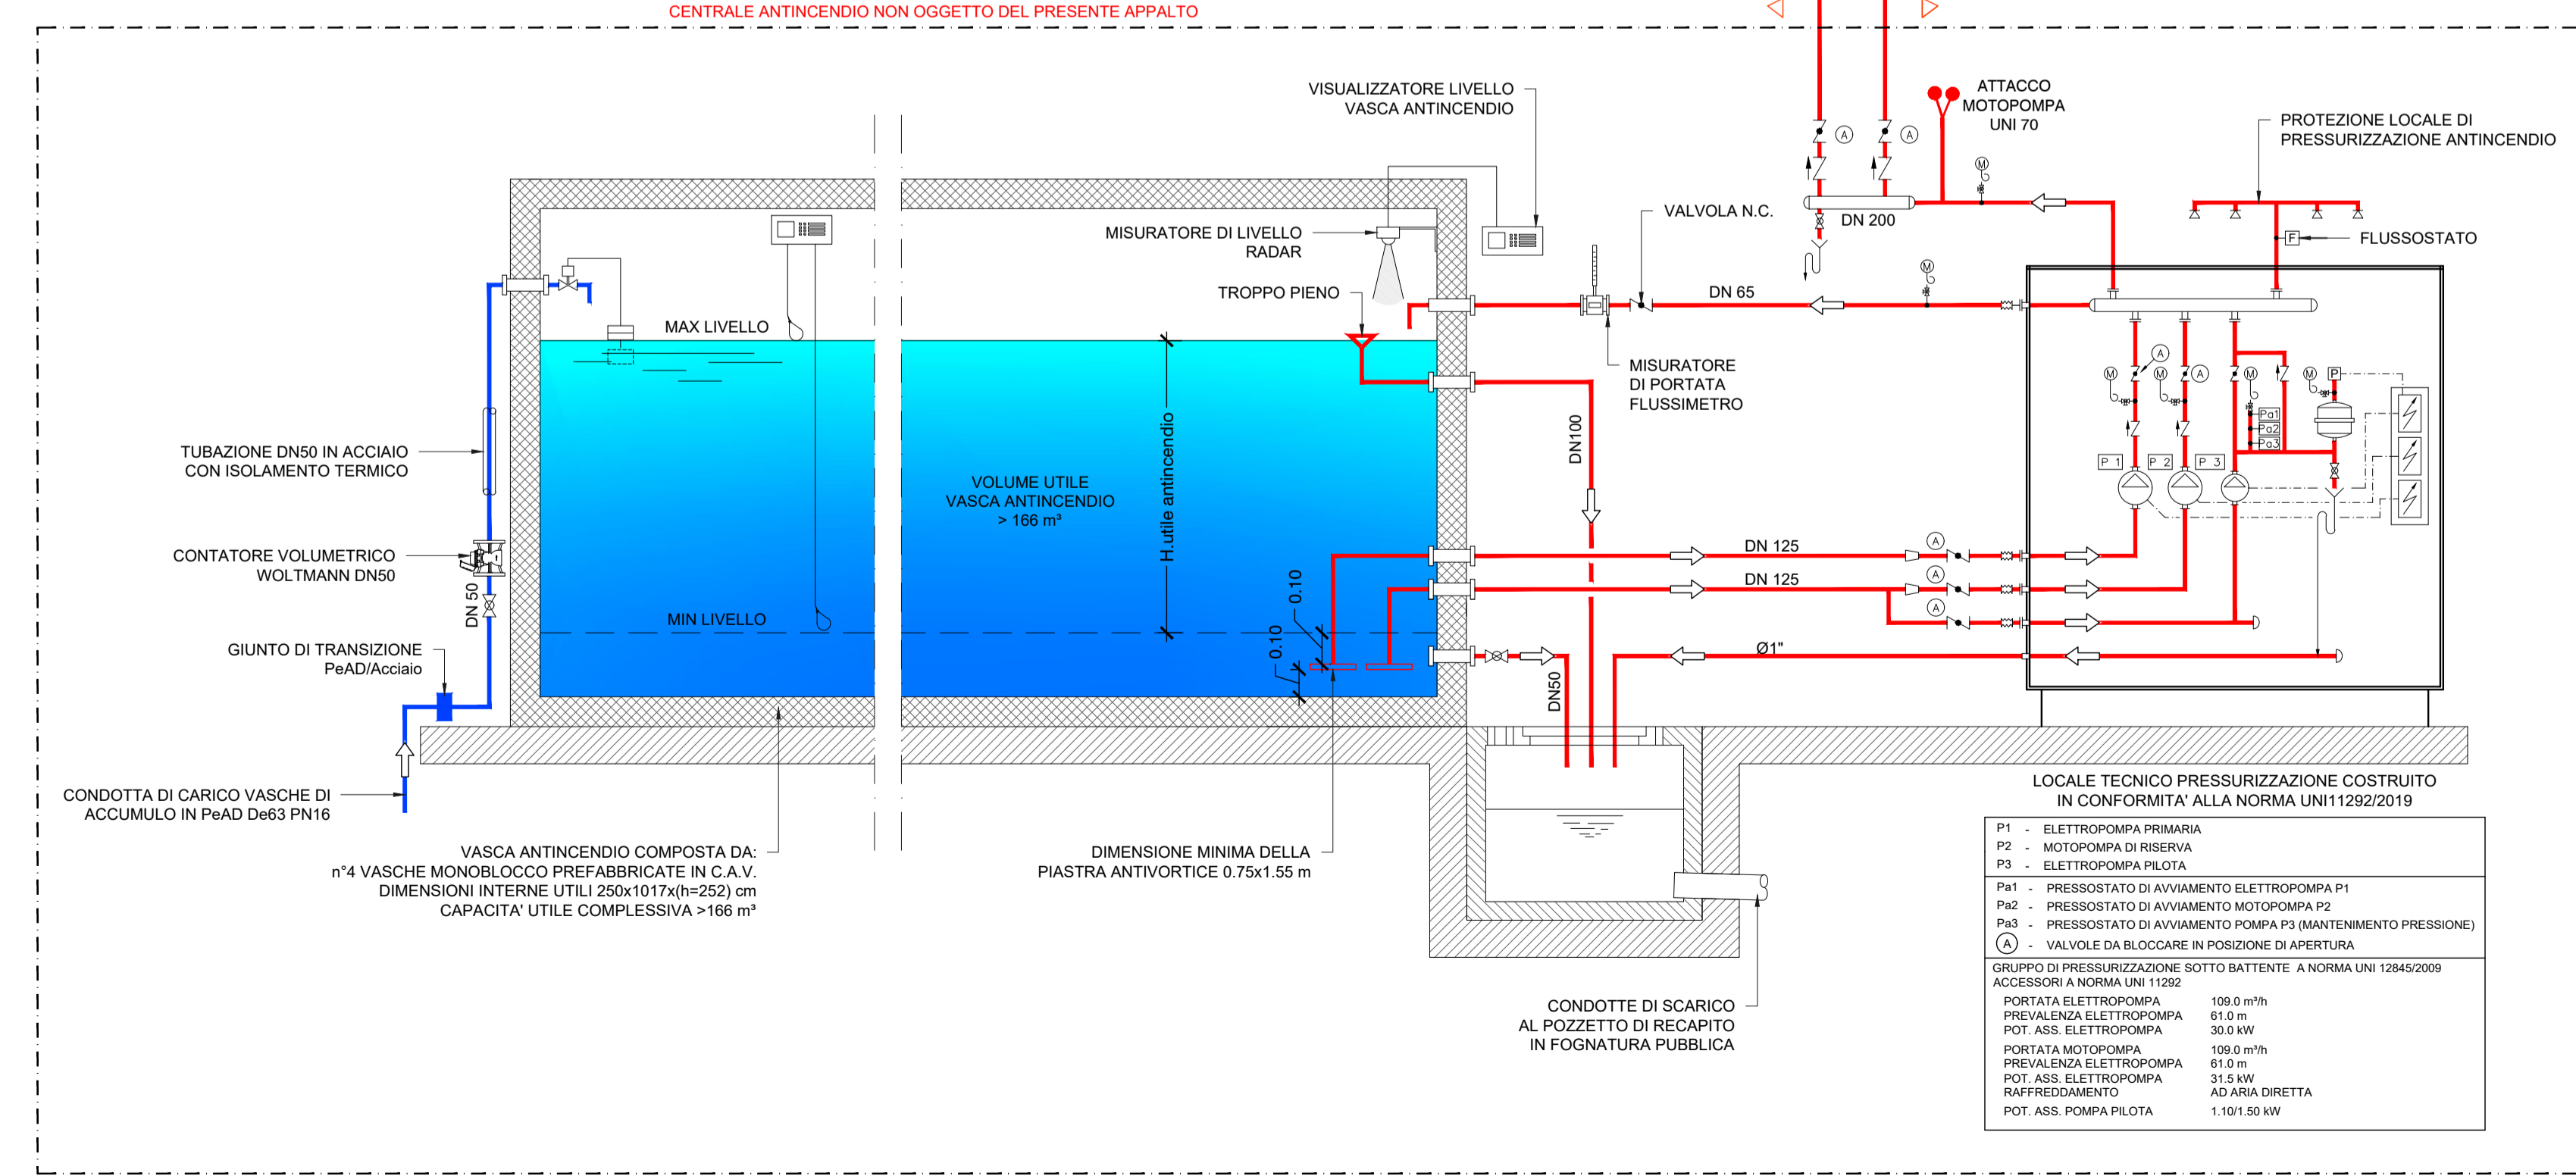

Autorità di Sistema Portuale del Mar Tirreno Centro Setentrionale



NUOVO PORTO COMMERCIALE DI FIUMICINO
PROGETTO ESECUTIVO
I LOTTO FUNZIONALE I STRALCIO
"Darsena Pescherecci e viabilità di accesso al cantiere"

Committente Il presidente AVV. Francesco Maria Di Majo Il responsabile del procedimento Dott. Ing. Maurizio Marini Il coordinatore generale Dott. Ing. Giuseppe Solinas	Progettazione ACQUA TECNO Ing. Renato Marconi Ing. Paolo Turbolente Ing. Barbara Doronzo	Consulenza specialistica impiantistica: ELTEC S.r.l. Elaborazioni tecniche per l'ingegneria
---	---	--

Titolo elaborato		Elaborato	
IMPIANTO ANTINCENDIO SCHEMA FUNZIONALE		A.2202.12 PE EG	
Data		Approvato	
Ottobre 2020			
Revisione	Data	Preparato	Controllato
01	Giugno 2021		
02	Febbraio 2022		