



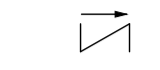


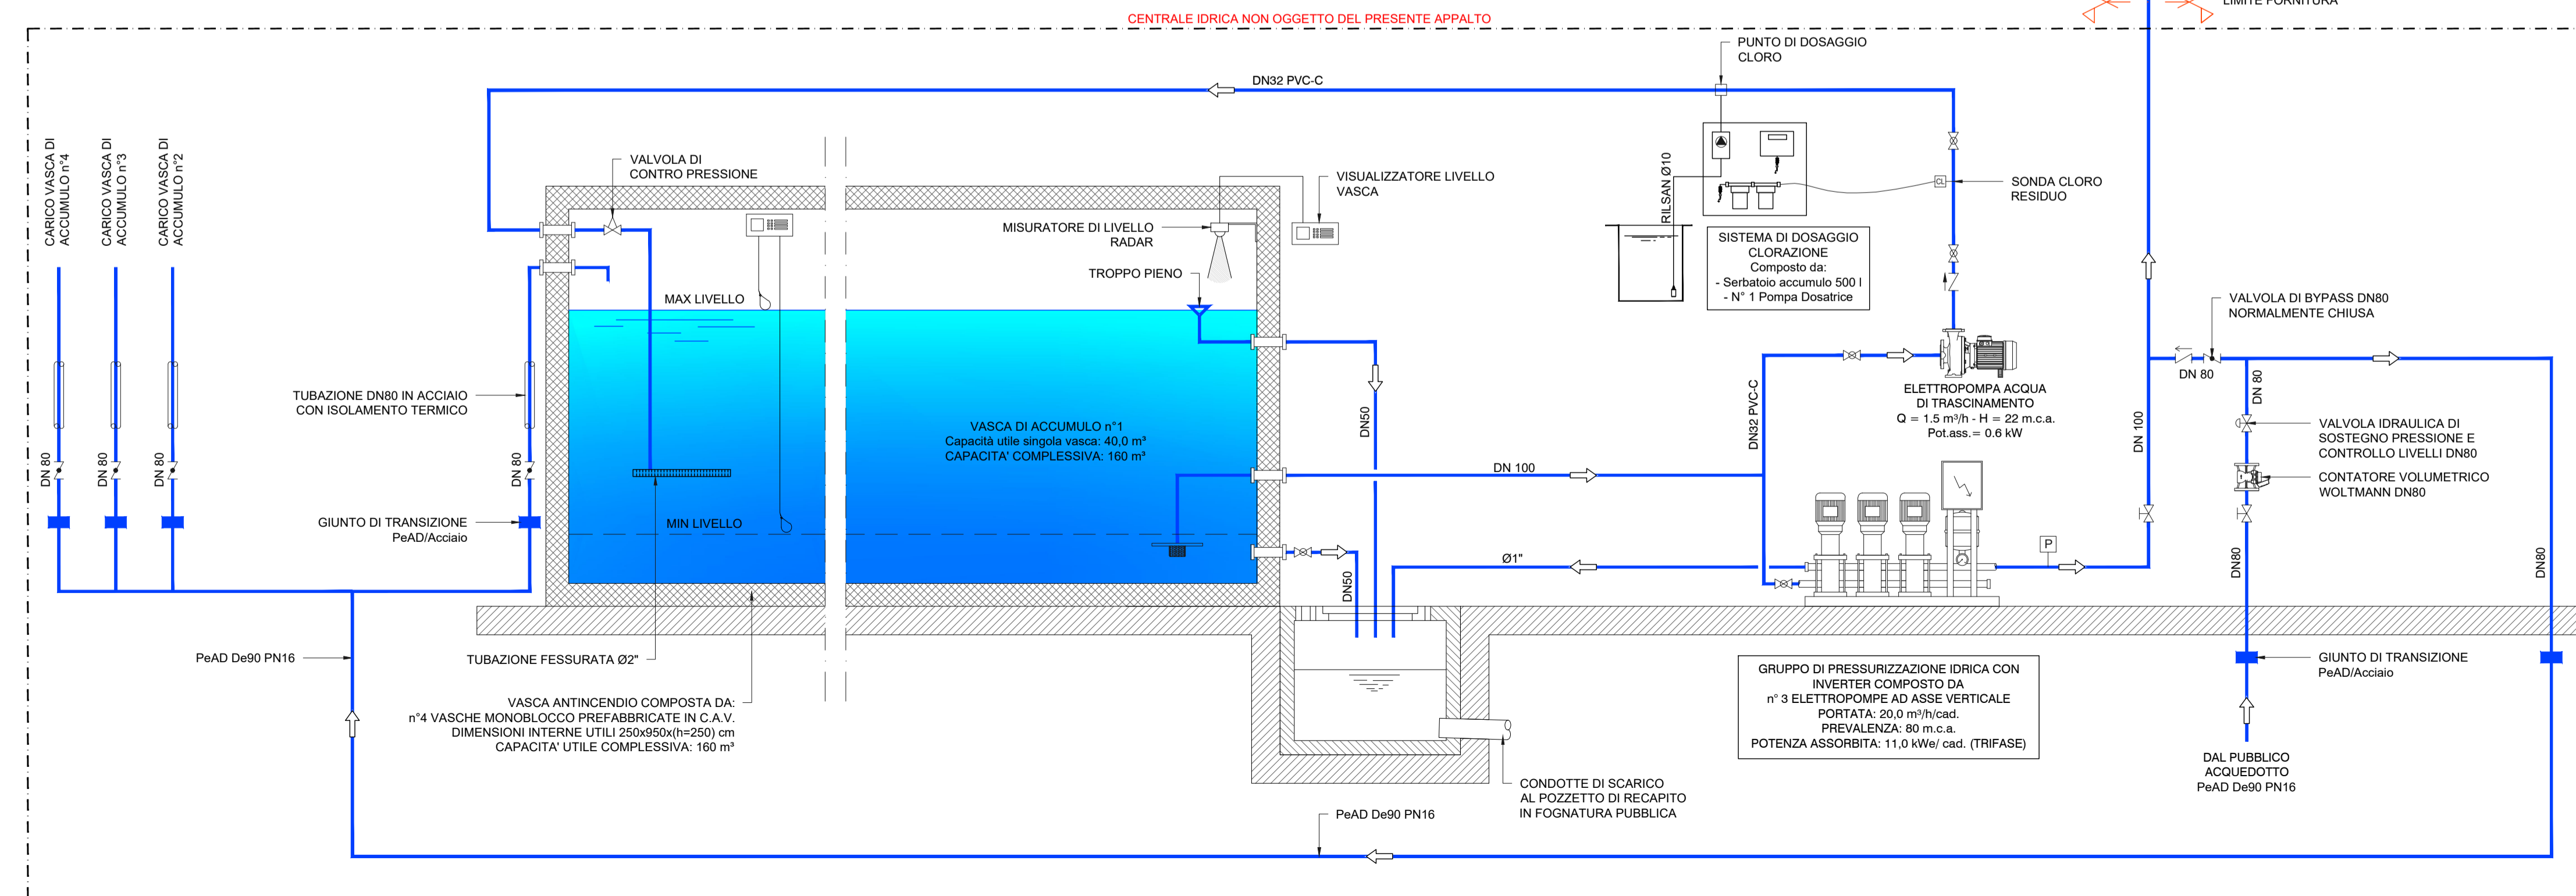
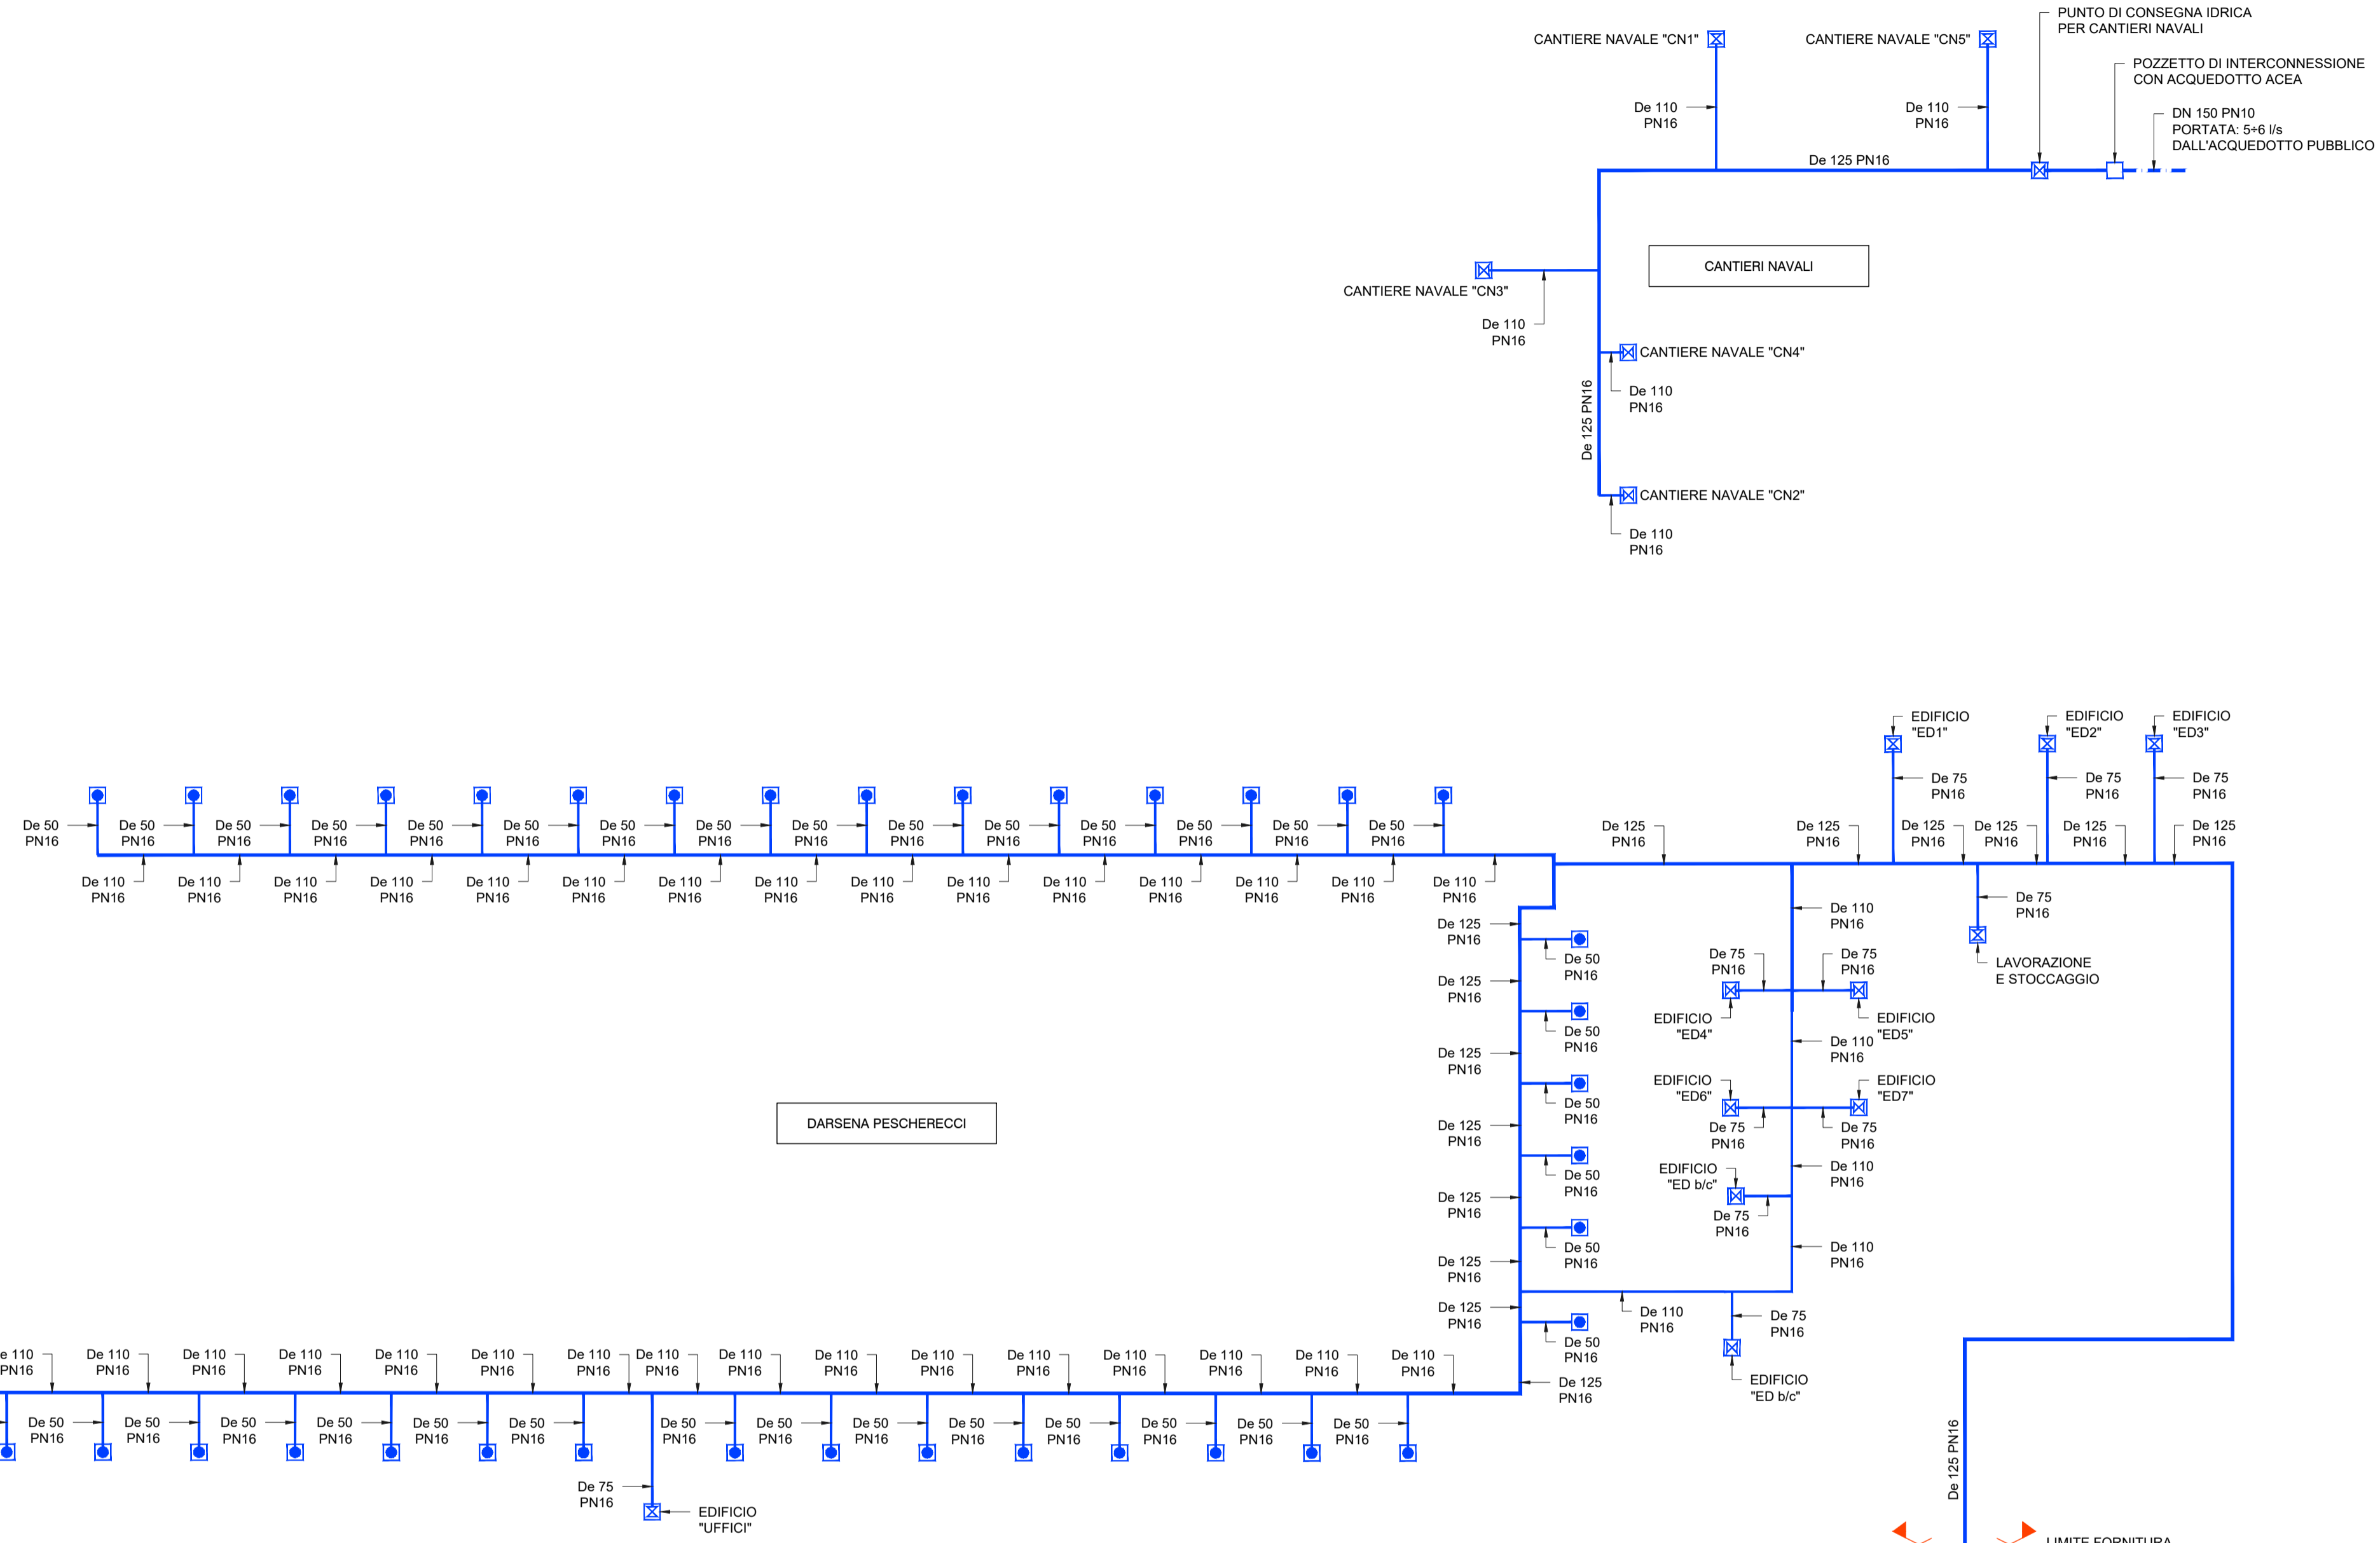


SCHEMA FUNZIONALE

LEGENDA

-  Tubazione idrica potabile in PeAD - PE 100 - PN 10/16 - UNI 10910-2 - SDR 11
-  Valvola di intercettazione a sfera
-  Valvola di intercettazione a farfalla
-  Valvola a saracinesca
-  Valvola di ritegno
-  Pozzetto allaccio utenza idrica potabile per edifici
-  Pozzetto allaccio utenza idrica potabile per barche



Autorità di Sistema Portuale del Mar Tirreno Centro Settenzionale



NUOVO PORTO COMMERCIALE DI FIUMICINO

PROGETTO ESECUTIVO
I LOTTO FUNZIONALE I STRALCIO
"Darsena Pescherecci e viabilità di accesso al cantiere"

Committente Il presidente AVV. Francesco Maria Di Majo Il responsabile del procedimento Dott. Ing. Maurizio Marini Il coordinatore generale Dott. Ing. Giuseppe Solinas	Progettazione ACQUA TECNO Ing. Renato Marconi Ing. Paolo Turbolente Ing. Barbara Doronzo	Consulenza specialistica impiantistica: ELTEC S.r.l. Elaborazioni tecniche per l'ingegneria
---	---	---

Titolo elaborato IMPIANTO IDRICO SANITARIO SCHEMA FUNZIONALE		Elaborato A.2202.12 PE EG IMP.03c Scala ---
--	--	--

Data Ottobre 2020	Preparato	Controllato	Approvato
Revisione 01 02	Data Giugno 2021 Febbraio 2022		