



PLANIMETRIA DI PROGETTO
Scala 1:1.000

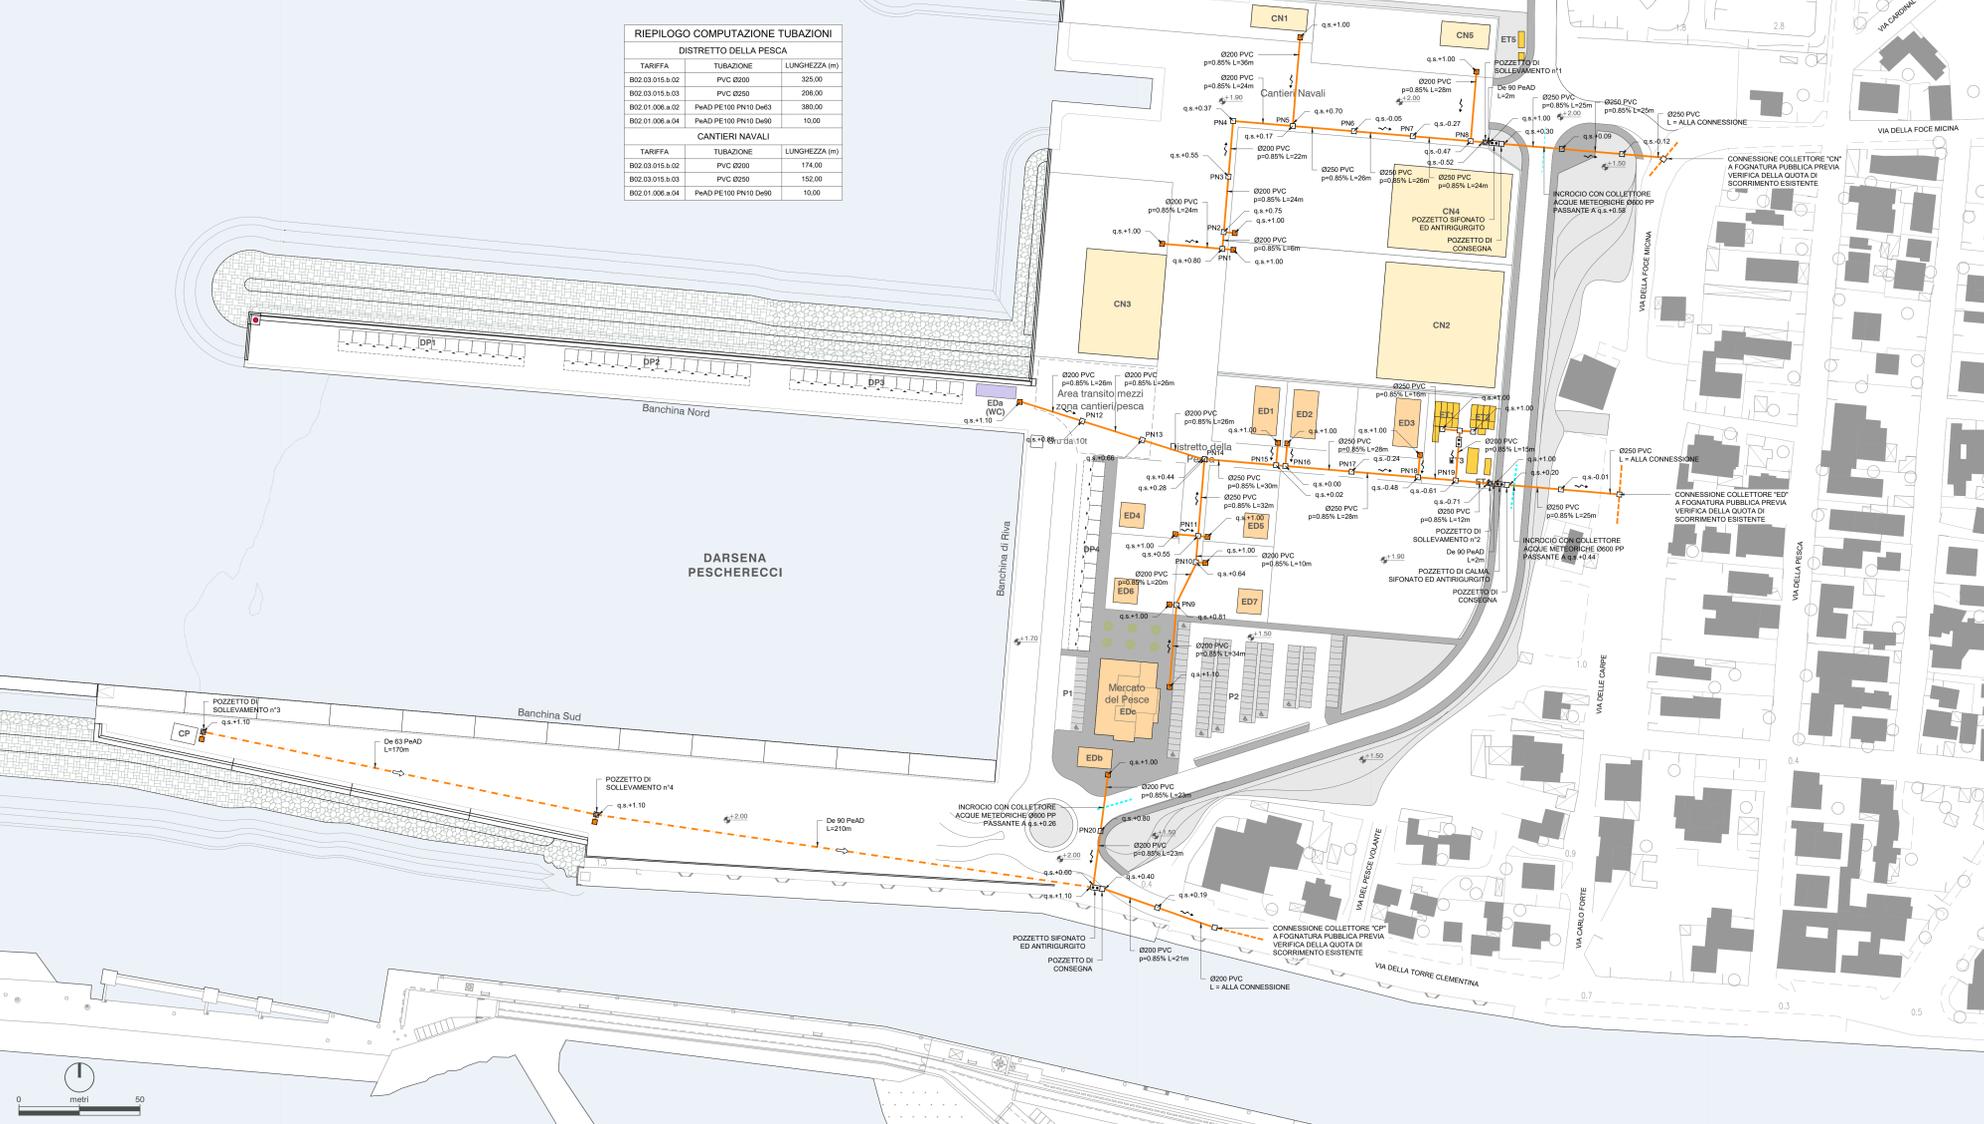

DETTAGLIO POZZETTO DI SOLLEVAMENTO n°1-2-3-4

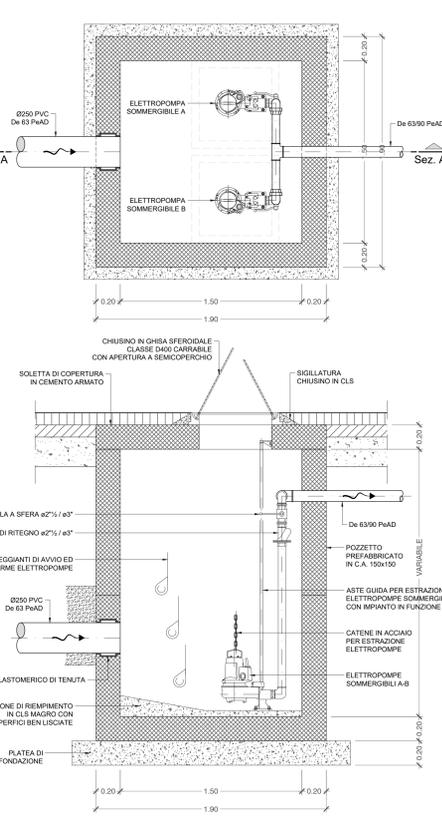

- LEGENDA**
- Edifici Cantieri Navali - CN1, CN2, CN3, CN4, CN5
 - Depositi pesca - DP1, DP2, DP3, DP4, EDa
 - Edifici produttivi - EDa, ED1, ED2, ED3, ED4, ED5, ED6, ED7
 - Edifici Tecnologici - ET1, ET2, ET3, ET4, ET5
 - Fognatura pubblica ACEA esistente
 - Fognatura di progetto a gravità in PVC
 - Fognatura di progetto in pressione in PAAD
 - Pozzetto cieco di ispezione e predisposizione all'uso edifici
 - Pozzetto di ispezione, salto di quota, curva 90°, confluenza e consegna
 - Pozzetto di ispezione sifonato e con valvola antiruggine
 - Pozzetto di ispezione e sollevamento completo di elettropompe sommergibili



NUOVO PORTO COMMERCIALE DI FIUMICINO
PROGETTO ESECUTIVO
LOTTO FUNZIONALE I STRALCIO
"Darsena Pescherecci e viabilità di accesso al cantiere"

Committente Il presidente AVV. Francesco Maria Di Majo Il responsabile del procedimento Dott. Ing. Maurizio Maria Il coordinatore generale Dott. Ing. Giuseppe Solinas Titolo elaborato	Progettazione ACCIA TECNO Ing. Renato Marconi Ing. Paolo Turbante Ing. Barbara Dorozzo	Consulenza specialistica impiantistica: ELTEC S.r.l. Elaborazioni tecniche per l'ingegneria
IMPIANTO ACQUE REFLUE PLANIMETRIA E DETTAGLI		Elaborato A.2202.12 PE EG IMP.04a Scala 1:1.000 Approvato
Data Ottobre 2020	Preparato 01 02	Controllato Data Giugno 2021 Febbraio 2022