


SCHEMA FUNZIONALE

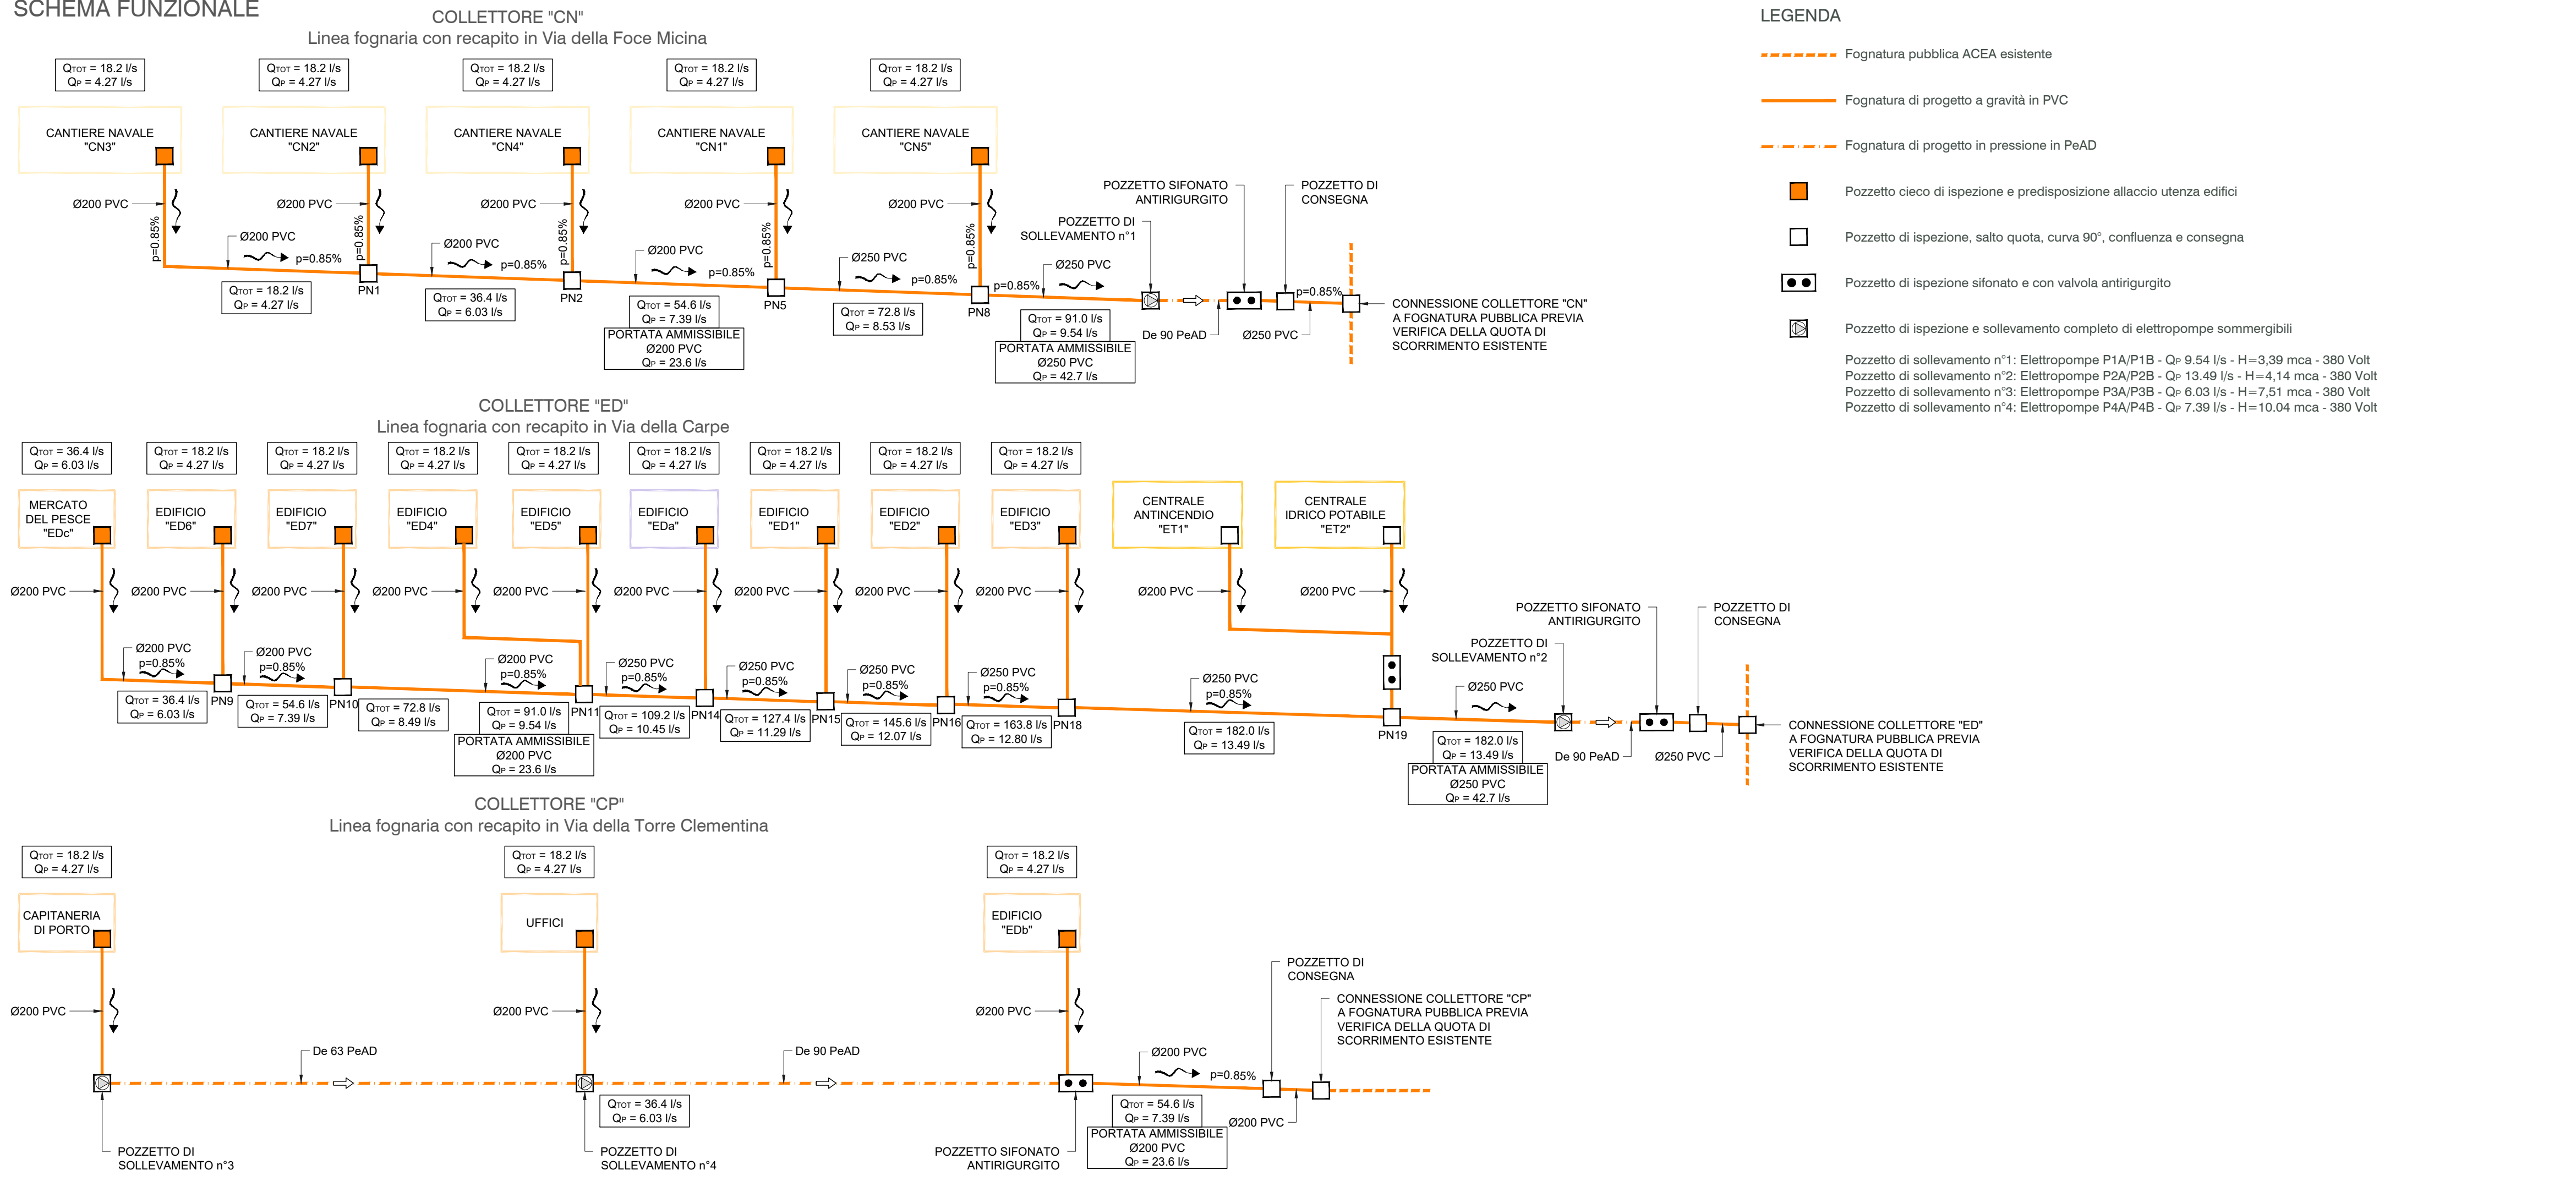

Autorità di Sistema Portuale del Mar Tirreno Centro Settentrionale



NUOVO PORTO COMMERCIALE DI FIUMICINO

PROGETTO ESECUTIVO
 I LOTTO FUNZIONALE I STRALCIO
 "Darsena Pescherecci e viabilità di accesso al cantiere"

Committente Il presidente AVV. Francesco Maria Di Majo Il responsabile del procedimento Dott. Ing. Maurizio Marini Il coordinatore generale Dott. Ing. Giuseppe Solinas	Progettazione Ing. Renato Marconi Ing. Paolo Turbolente Ing. Barbara Doronzo	Consulenza specialistica impiantistica: ELTEC S.r.l. Elaborazioni tecniche per l'ingegneria
---	---	--

Titolo elaborato	Elaborato A.2202.12 PE EG
------------------	----------------------------------

IMPIANTO ACQUE REFLUE
 SCHEMA FUNZIONALE

IMP.04b

Data Ottobre 2020	Preparato	Controllato	Approvato
Revisione	Data		
01	Giugno 2021		
02	Febbraio 2022		