
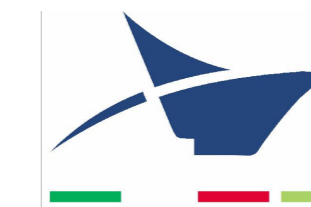


SCHEMA A BLOCCHI

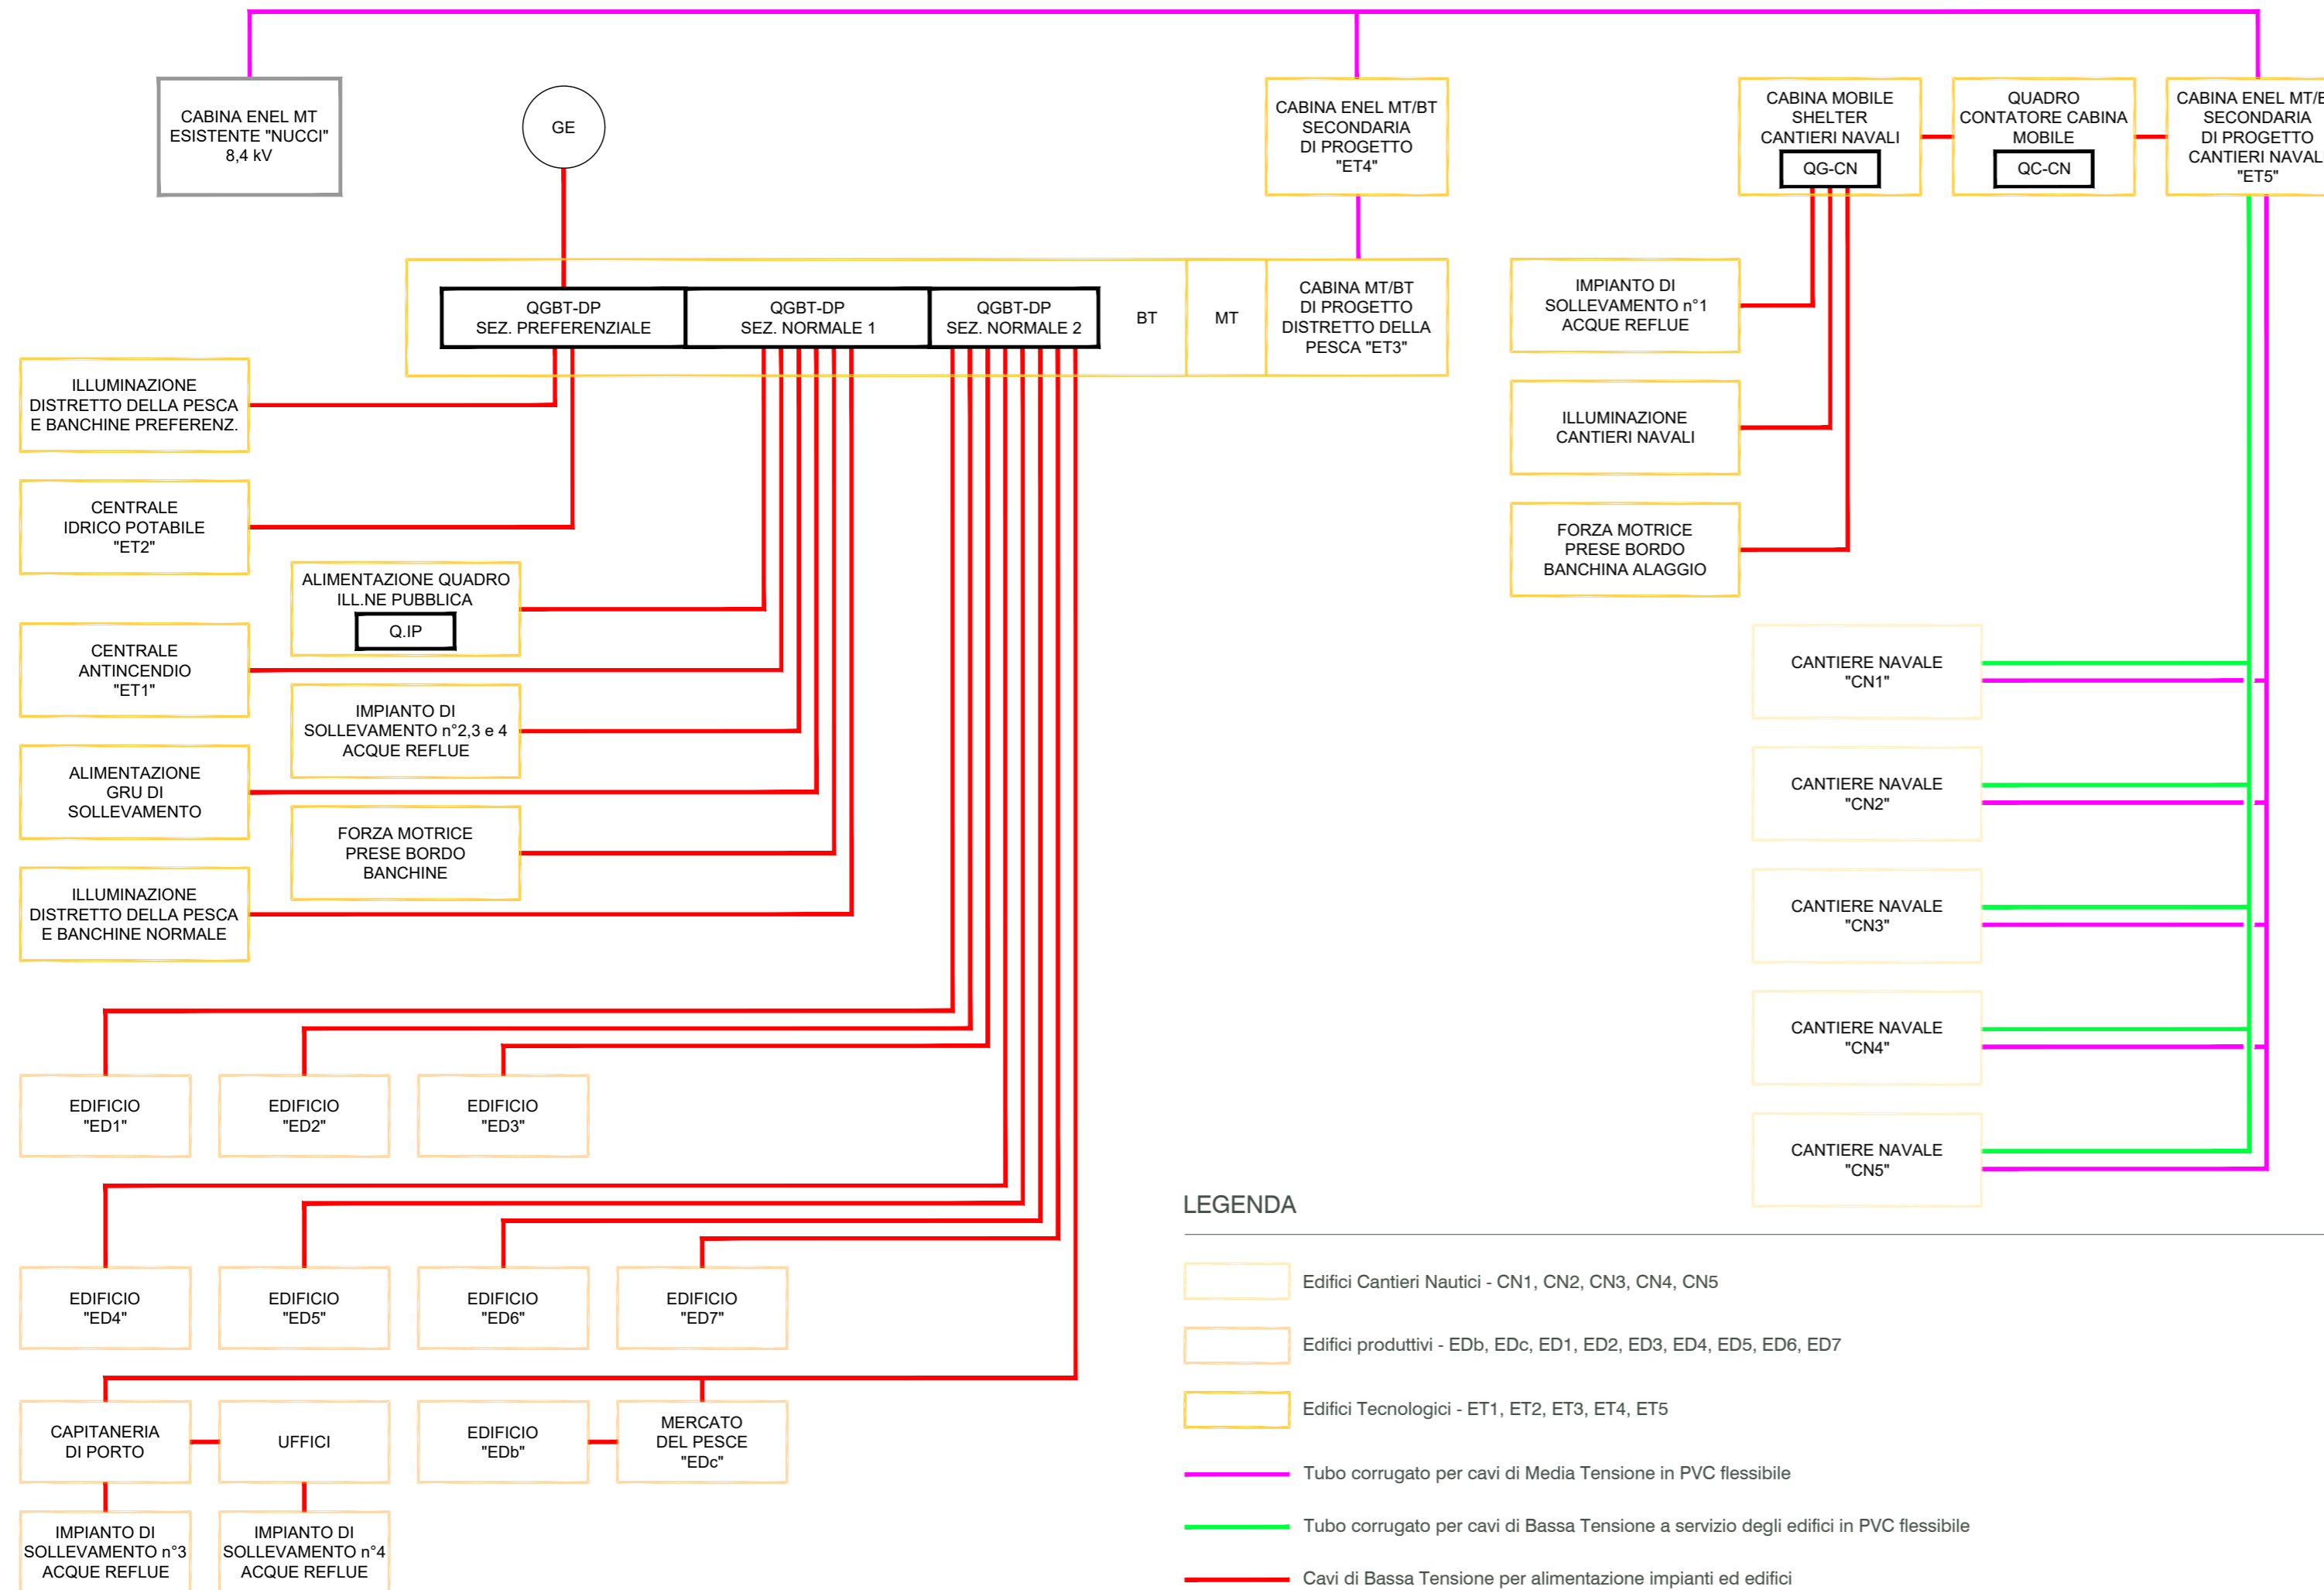

Autorità di Sistema Portuale
del Mar Tirreno Centro Setentrionale

PORTI DI ROMA E DEL LAZIO - CIVITAVECCHIA - FIUMICINO - GAETA

Autorità di Sistema Portuale del Mar Tirreno Centro Setentrionale



NUOVO PORTO COMMERCIALE DI FIUMICINO

PROGETTO ESECUTIVO
I LOTTO FUNZIONALE I STRALCIO
"Darsena Pescherecci e viabilità di accesso al cantiere"

Committente Il presidente AVV. Francesco Maria Di Majo Il responsabile del procedimento Dott. Ing. Maurizio Marini Il coordinatore generale Dott. Ing. Giuseppe Solinas	Progettazione ACQUA TECNO Ing. Renato Marconi Ing. Paolo Turbolente Ing. Barbara Doronzo	Consulenza specialistica impiantistica: ELTEC S.r.l. Elaborazioni tecniche per l'ingegneria
---	---	--

Titolo elaborato	Elaborato A.2202.12 PE EG
------------------	----------------------------------

**IMPIANTO FORZA MOTRICE
SCHEMA A BLOCCHI**

IMP.11.a

Scala	---
-------	-----

Data Ottobre 2020	Preparato	Controllato	Approvato
Revisione 01 02	Data Giugno 2021 Febbraio 2022		